



Suð-vestur
1 : 100

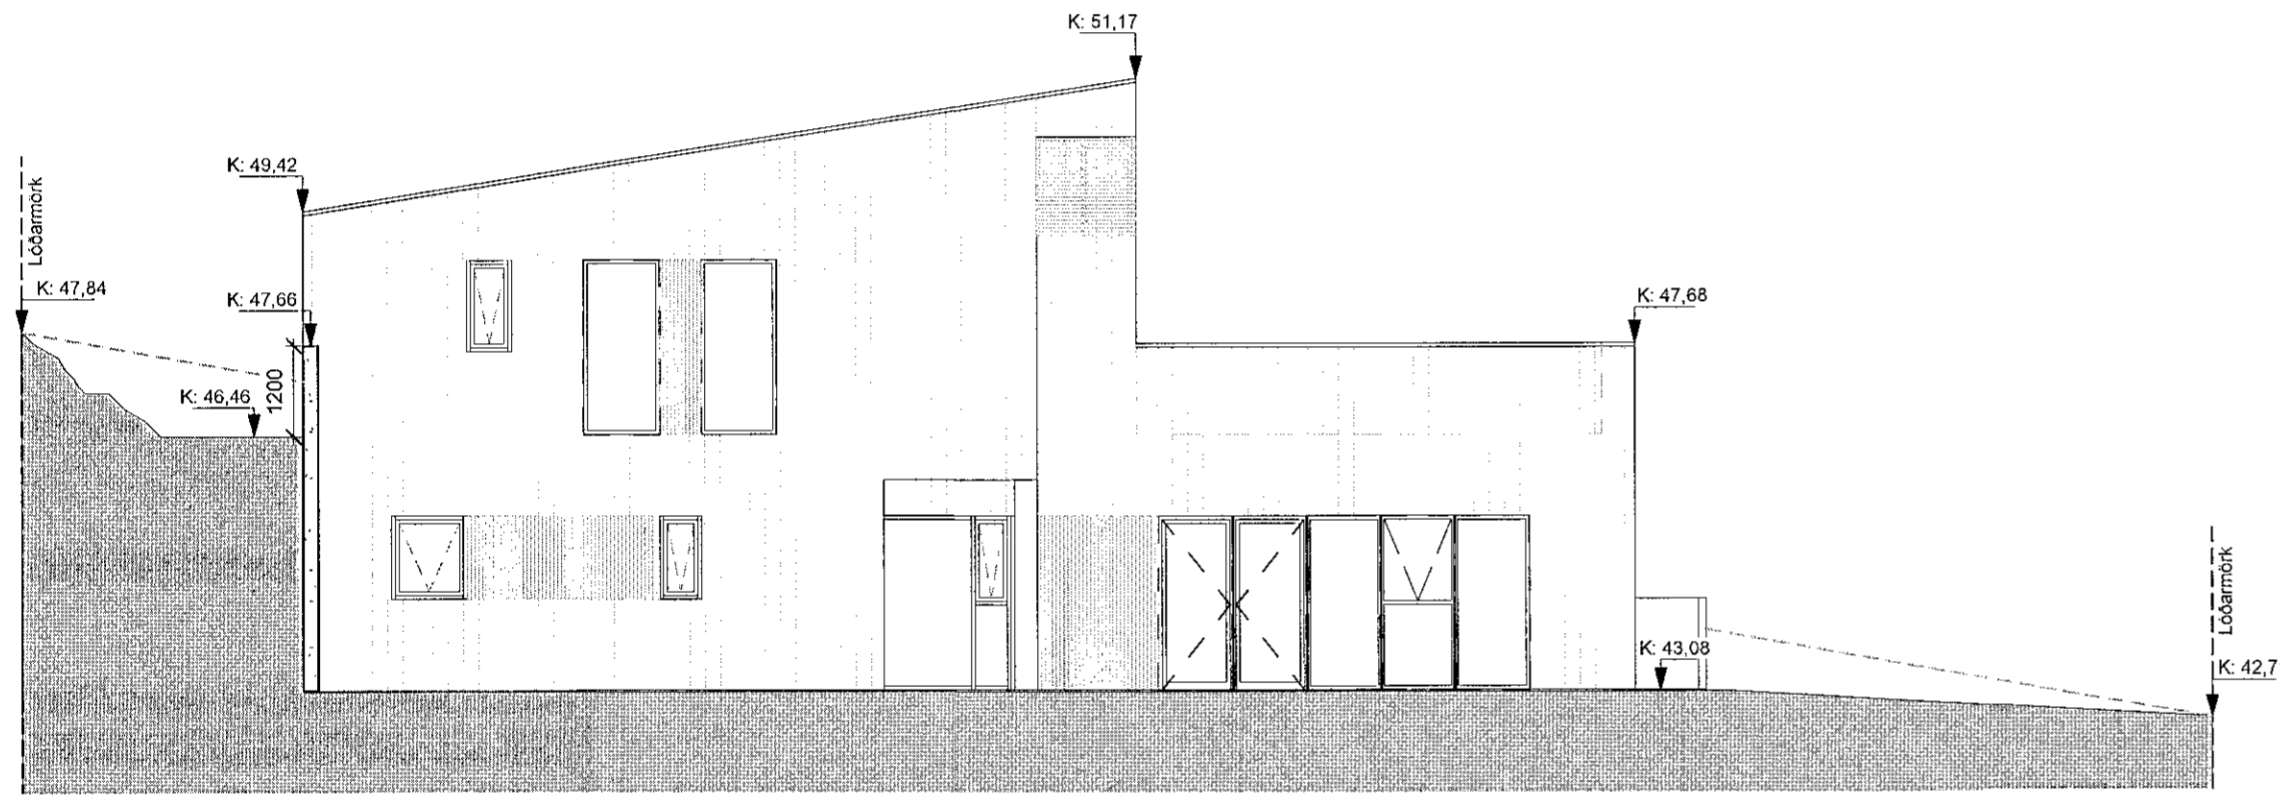

Norð-vestur
1 : 100

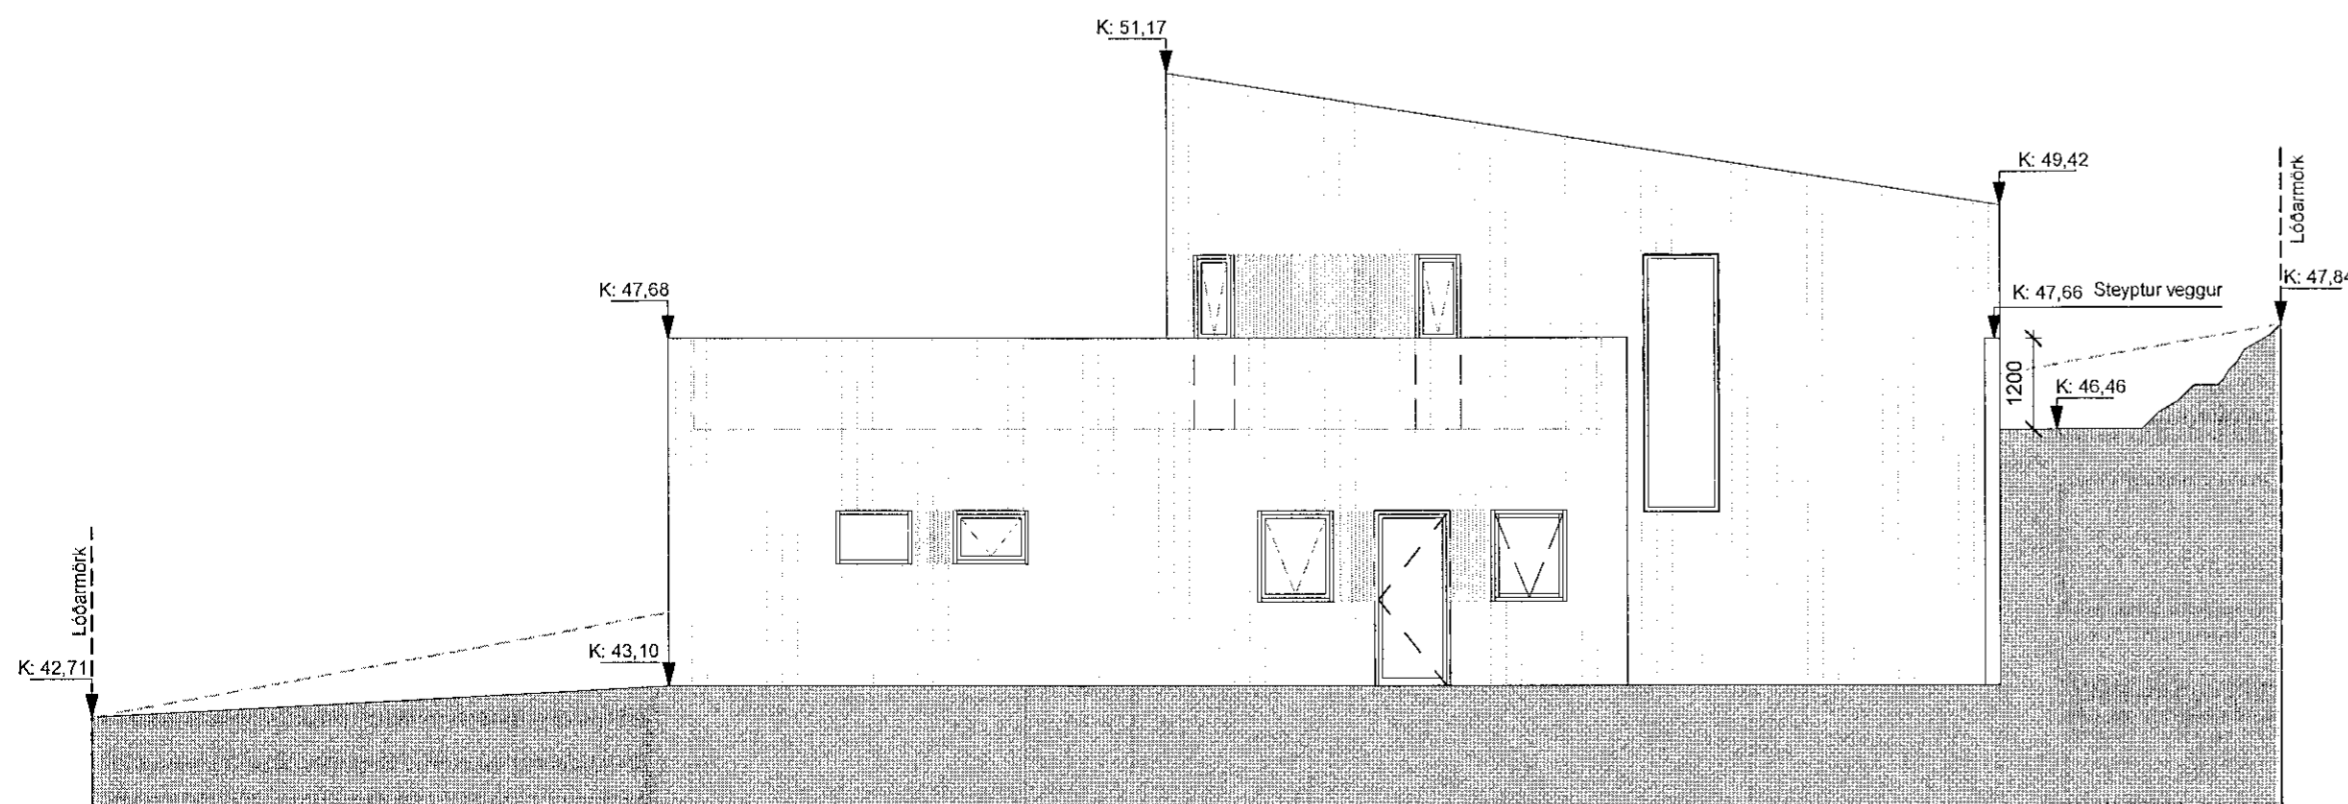

Suð-austur
1 : 100

Öll mál eru í mm. Mælið ekki af teikningum. Öll mál atbrugst á staðnum. Ósamræmi í teikningum og vafafarir skal tilkoma arkitektum strax.

SAS
13.04.2021

Útg. Skýring / Breyting. Dags. Teknað/Yfirfarið

Einbýlishús
TEGUND VERKS

Vóluskarð 30
GATASTADSEIÐING

Aðaluppdráttur

Útlit

VERKKAUPI:	Andri P. Sigurjónsson / Anna H. Ragnarsdóttir
KENNITALA VERKKAUPA:	230580-3089 / 040585-2229
LANDNÚMÉR:	227989
STAÐGR.:	1400-1-XXXXXXX
MHL:	01
MKV:	1:100
BLAÐSTÆRÐ:	A2
ÚTGÁFA DAGS:	08.04.21
TEIKNAD:	SHP
YFIRFARIÐ:	ABA

2006

1.02.01

VERKNR. TEIKNINGANR. ÚTGÁFA

ARKIBYGG
ARKITEKTAR

ÁSTRÍÐUR BIRNA ÁRNADÓTTIR FAI
kt: 220684-2459
STEFANÍA H. PÁLMARSDÓTTIR
STEFANÍA HELGA PÁLMARSDÓTTIR BFÍ
kt: 210382-4539

Laugavegur 105, Reykjavík - S: 781-3442 / 663-1823 - arkibyggi@arkibyggi.is - www.arkibyggi.is

© ARKIBYGG ARKITEKTAR

HÖNUNUR ÁSKILUR SÉR ALLAN RÉTT A TEIKNINGUM - FJÓLFÖLDUN ER LÍÐ SKRIFLEGGU SAMÞYKKT