




Samþykkt þann
21. APR. 2021
Byggingarfulltrúinn í Hafnarfjarðar
Stjórn Arngabst.

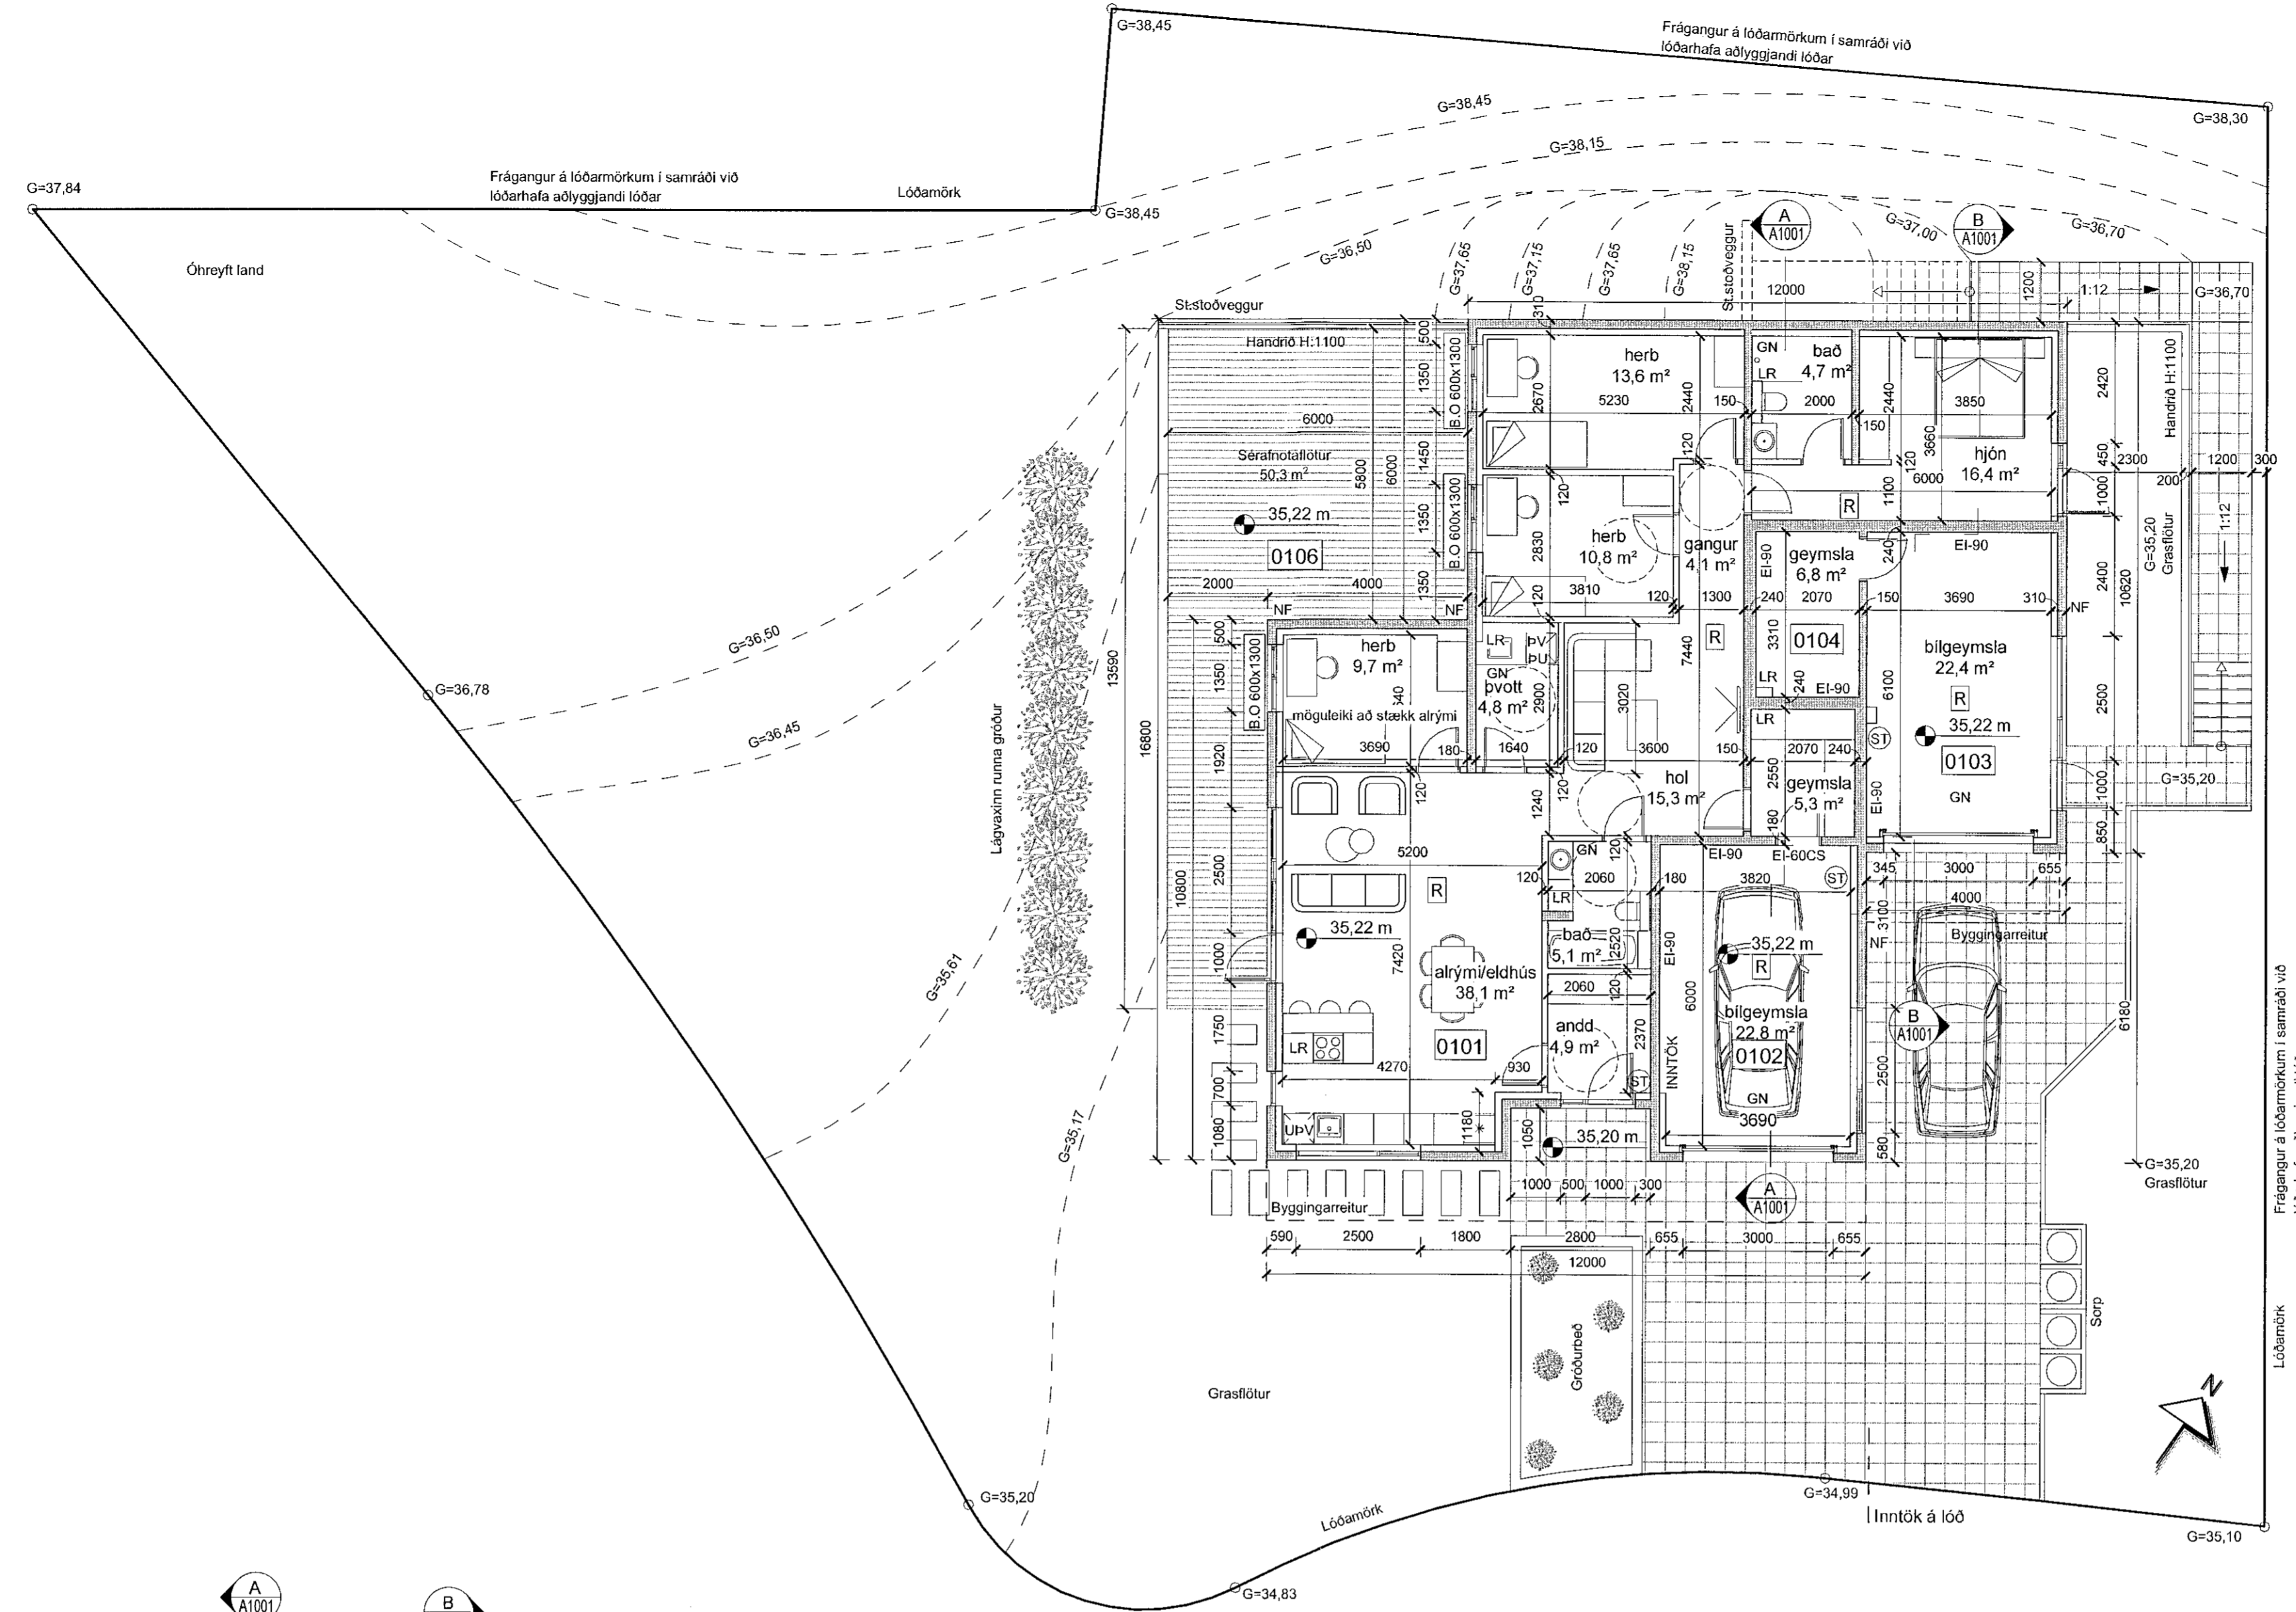


Grunnmynd 1.hæð
mkv: 1 : 100

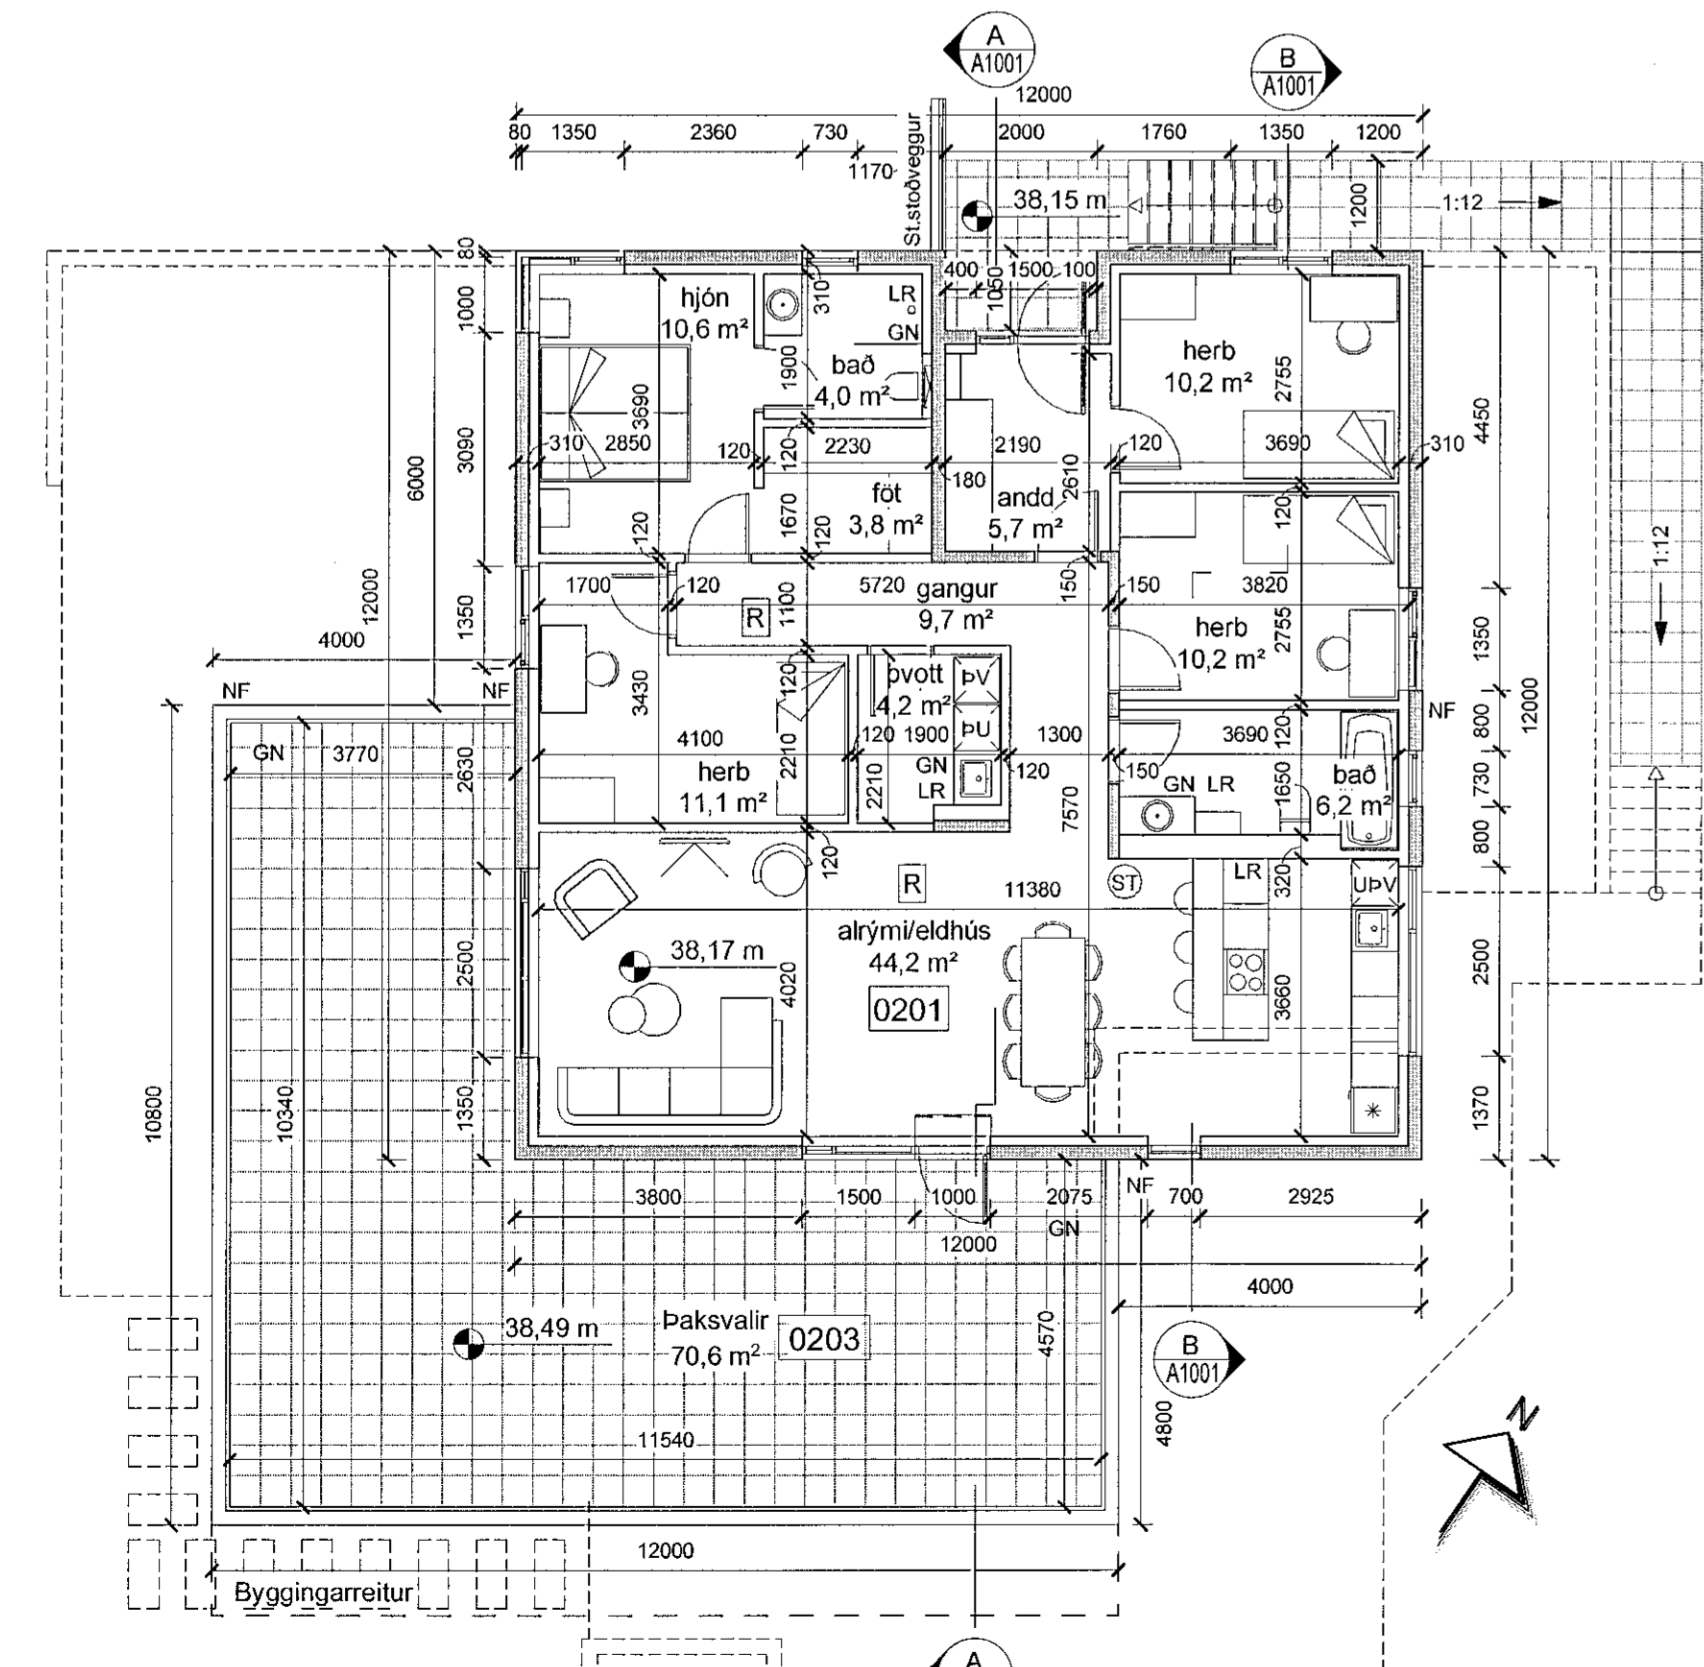

Grunnmynd 2.hæð
mkv: 1 : 100

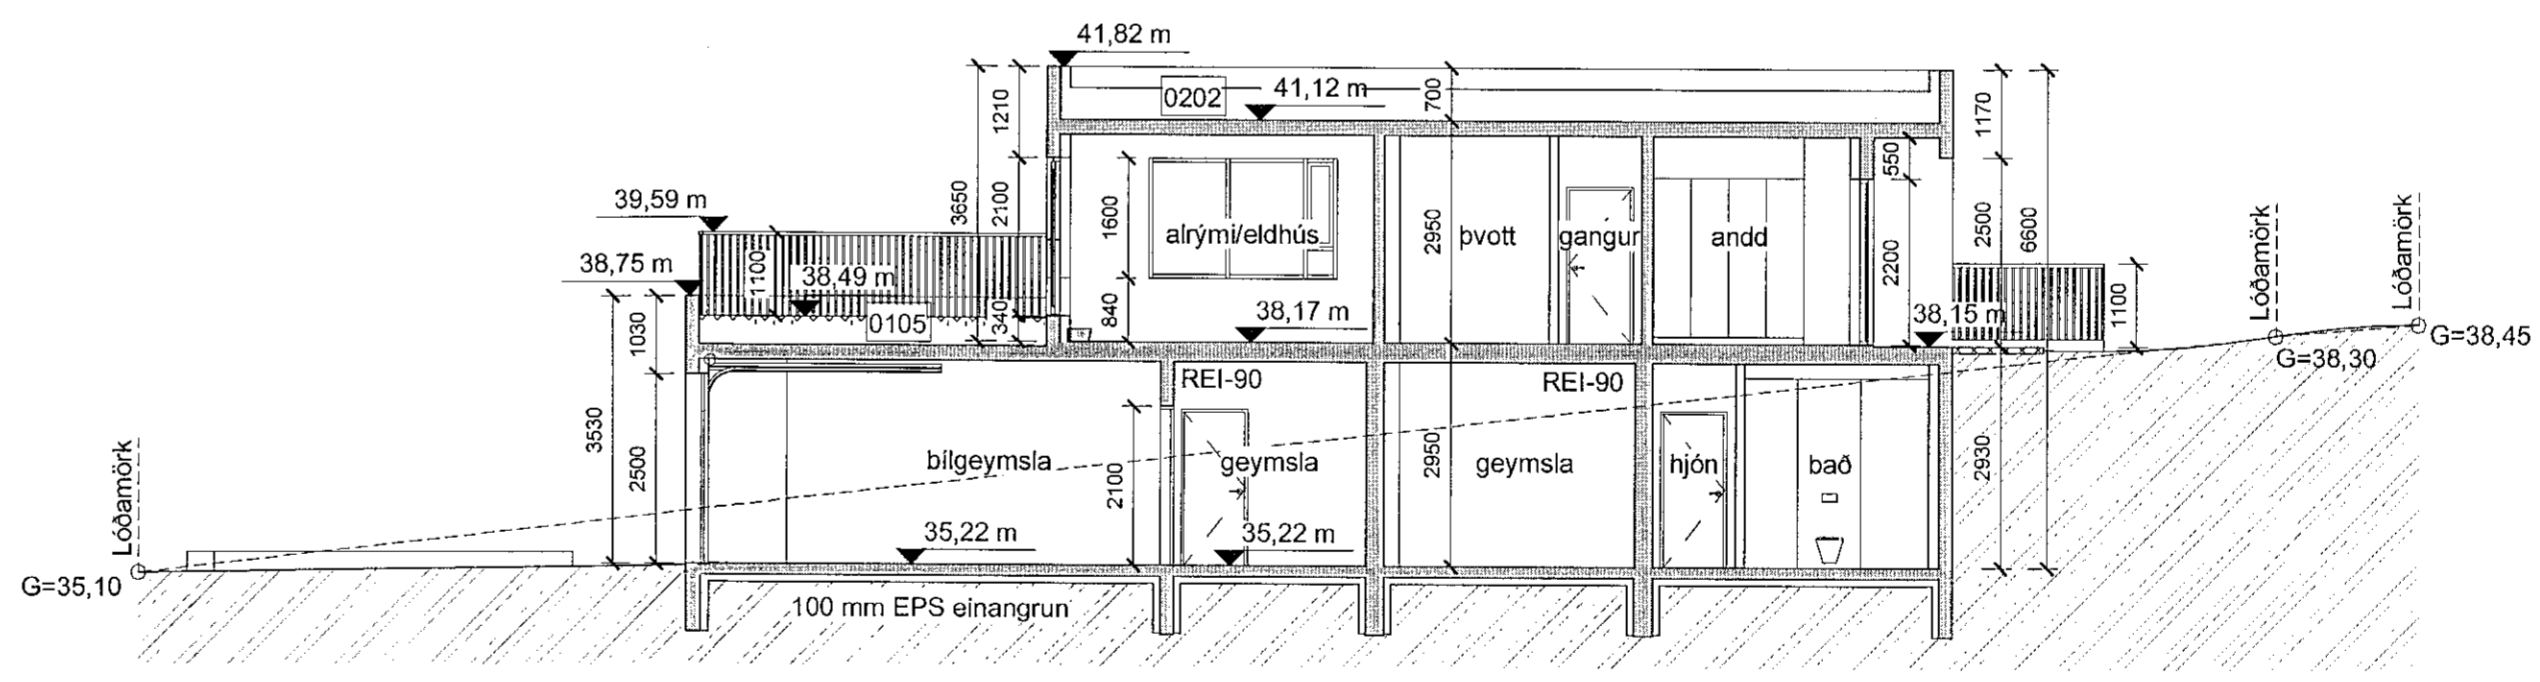

Snið A-A
mkv: 1 : 100

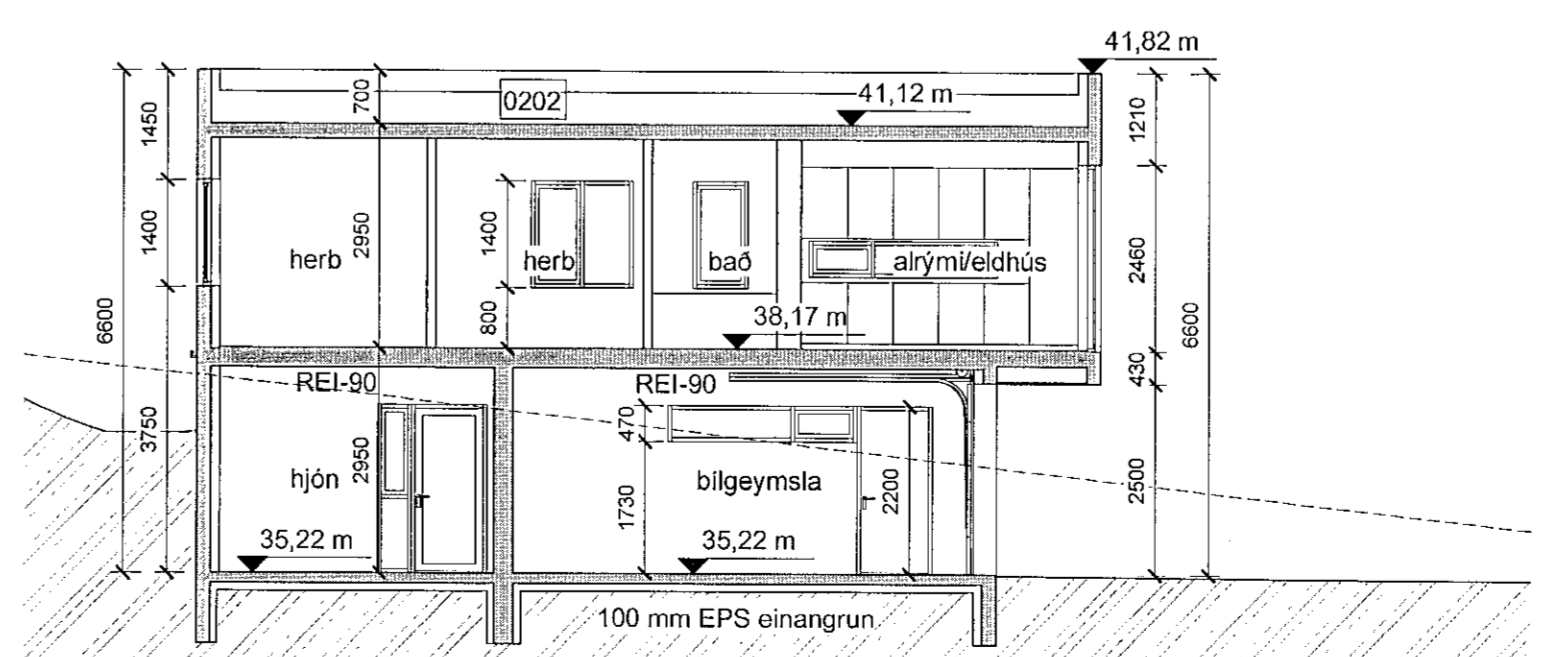

Snið B-B
mkv: 1 : 100

BRUNAHÖNNUÐUR

ELDVARNAREFTIRLIT

SKÝRINGAR

LYKILMYND

SHS
20.04.2021

BREYTING	DAGSETNING	TEIKN.
e:		
d:		
c:		
b:	15-04-2021	HB
a:	26-03-2021	HB

GLIMMERSKARÐ 1
221 HAFNARFJÖRÐUR

ADALTEIKNING
GRUNNMYNDIR OG SNEIÐINGAR

VERK 21-001
BLAÐ A1001

REYKJAVÍK 15-03-2021

BREYTT 15-04-2021

HANNAÐ HB TEIKNAD HB YFIRFARID JEJ

KVARDI 1 : 100

SAMÞYKKT

TEIKNISTOFA ARKITEKTA GYLFI GUDJONSSON OG FELAGAR ehf. arkitektar íal

VEGMILA 2 108 REYKJAVÍK SÍMI 552 8740
KAUFMANS VÍÐ MYRRAVEG 600 AKUREYRI SÍMI 461 5508
NEIFONG: teikna@teikna.is, jonnham@teikna.is VEFFANG: teikna.is