




Útlit suðaustur
mkv: 1 : 100

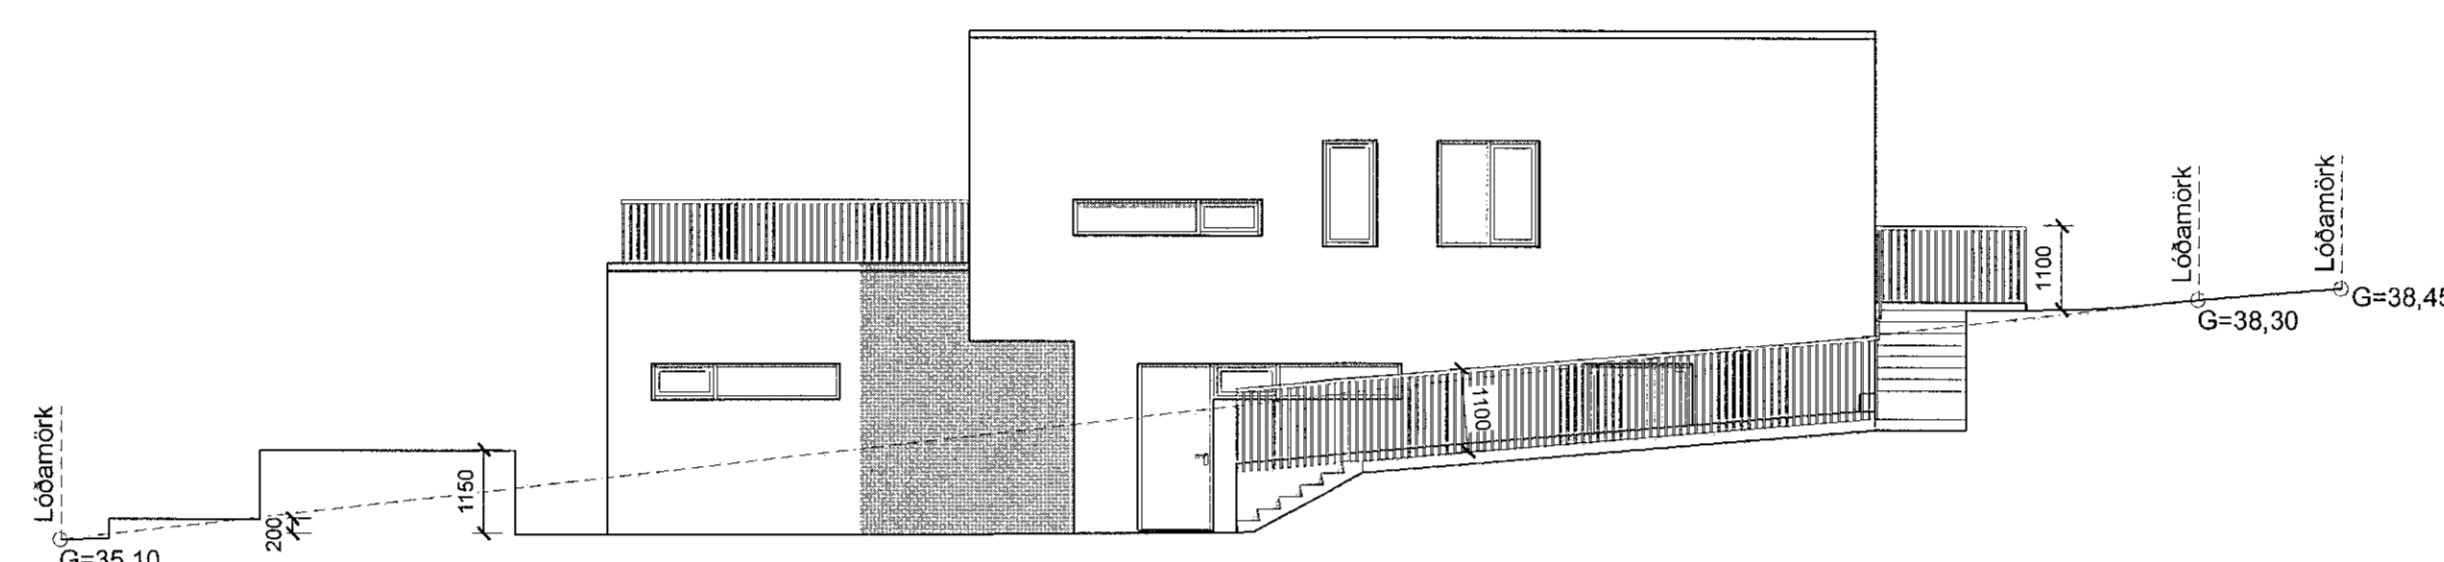

Útlit norðaustur
mkv: 1 : 100

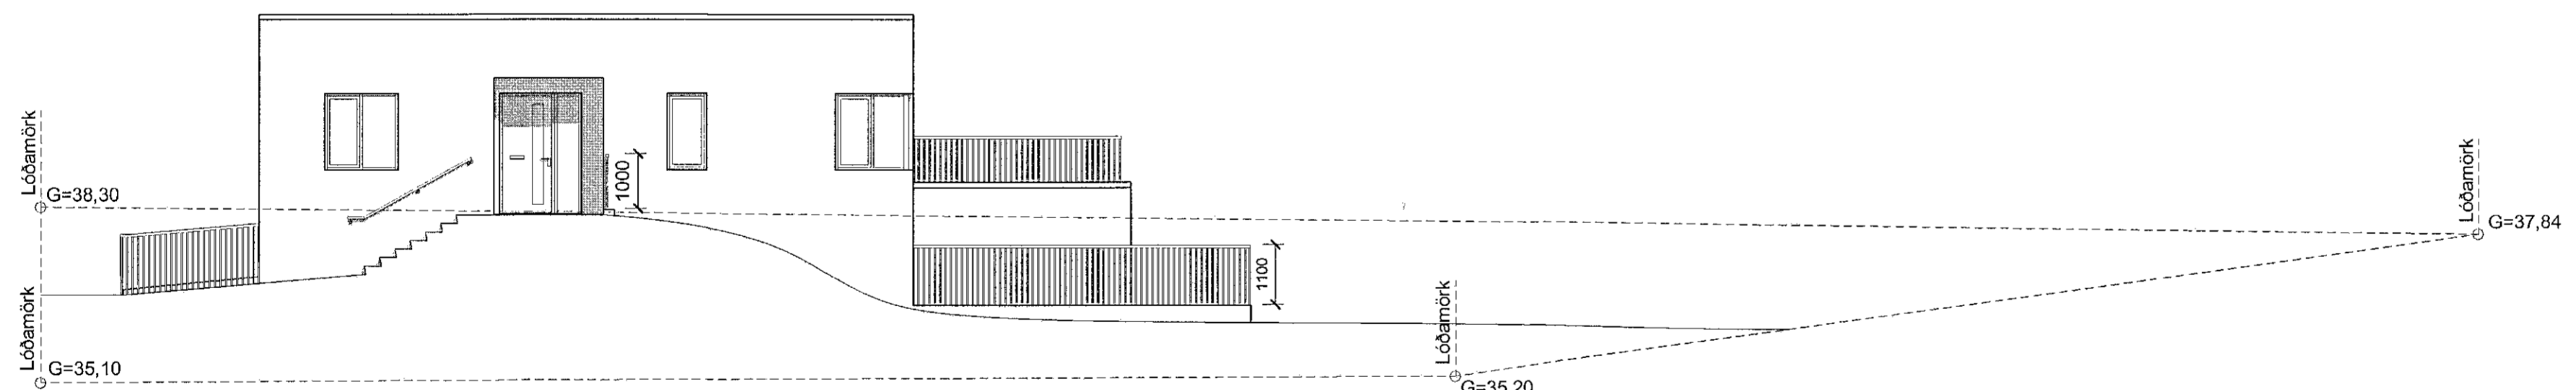

Útlit norðvestur
mkv: 1 : 100

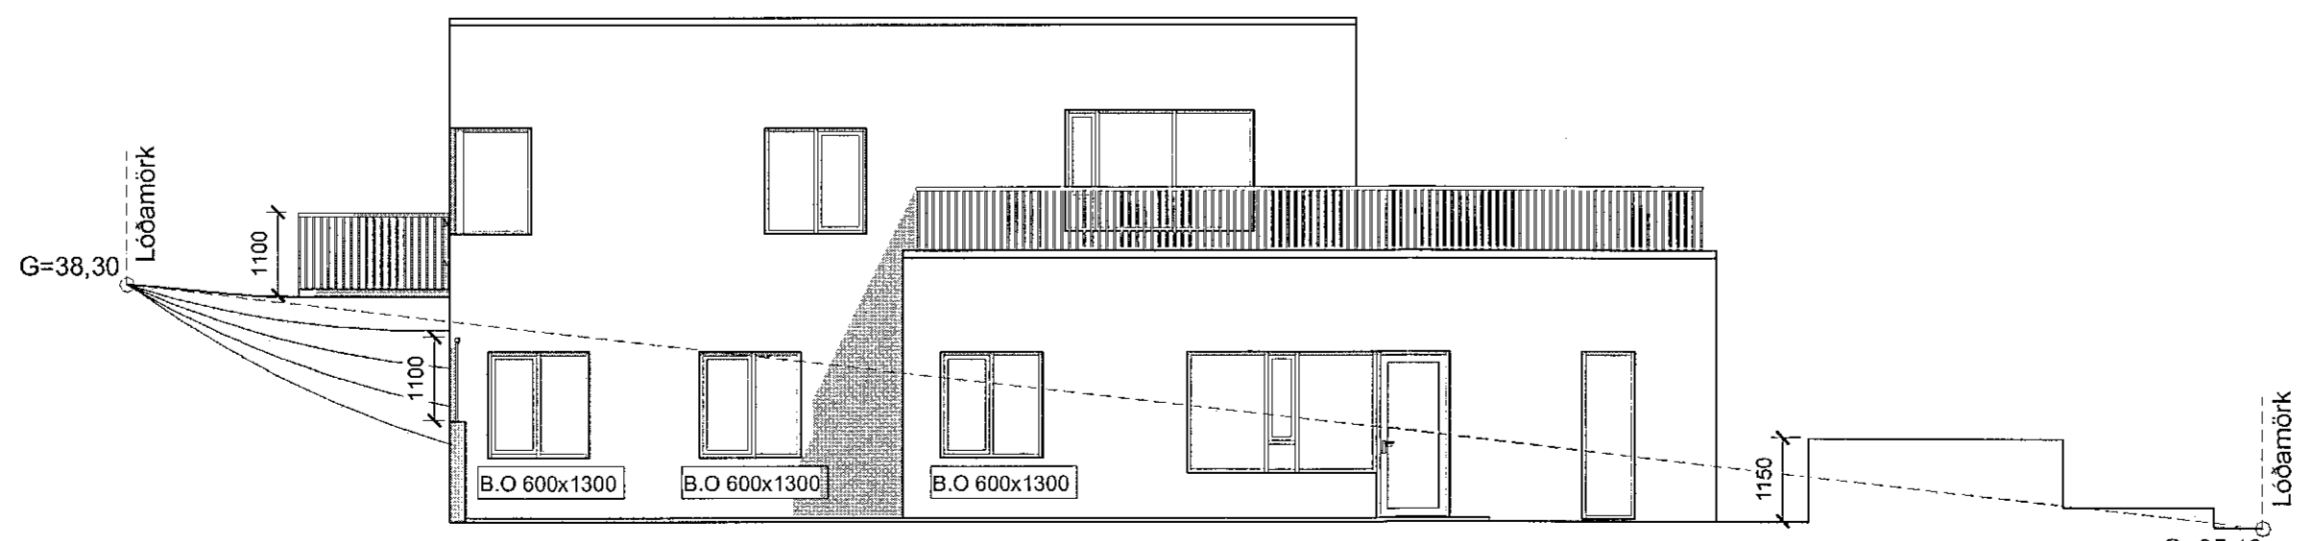

Útlit suðvestur
mkv: 1 : 100

BRUNAHÖNNUÐUR

ELDVARNAREFTIRLIT

SKÝRINGAR

LYKILMYND

SHS
20.04.2021

BREYTING	DAGSETNING	TEIKN.
e:		
d:		
c:		
b: Svalahúð bætt við norðaustur hlö og gluggar teknir út.	15-04-2021	HB
a: Útsíga breytt og ýmsar breytingar sem fylgja í kjölfar þess, sörpgeymsla færð nær húsi, EW30 gler teknið út.	26-03-2021	HB

GLIMMERSKARÐ 1		VERK 21-001
221 HAFNARFJÖRDUR		BLAÐ A2001
ADALTEIKNING		
ÚTLIT: SUÐAUSTUR, NORÐAUSTUR, NORÐVESTUR OG SUÐVESTUR		
REYKJAVÍK 15-03-2021		
BREYTT 15-04-2021	BREYTING b	
HANNAÐ HB	TEIKNAD HB	YFIRFARIÐ JEJ
KVARÐI 1 : 100	BLAÐSTÆÐ A1	
SAMÞYKKT	HAFNARSKARÐI	Kt. 090982-3549

**TEIKNISTOFA
ARKITEKTA**
GYLFI GUDJÓNSSON
OG FÉLAGAR ehf.
arkitektar faí

VEGMILA 2 108 REYKJAVÍK Sími 552 8740
KAUPANGI VÍÐ MYRARVEG 600 AKUREYRI Sími 461 5508
NETFÖNG: teikna@teikna.is, johann@teikna.is VEFFANG: teikna.is