Samþykkt þann
23. apríl 2021
F.h. byggingarfulltrúans í Hafnarfirði
Sigurður Steinar Jónsson

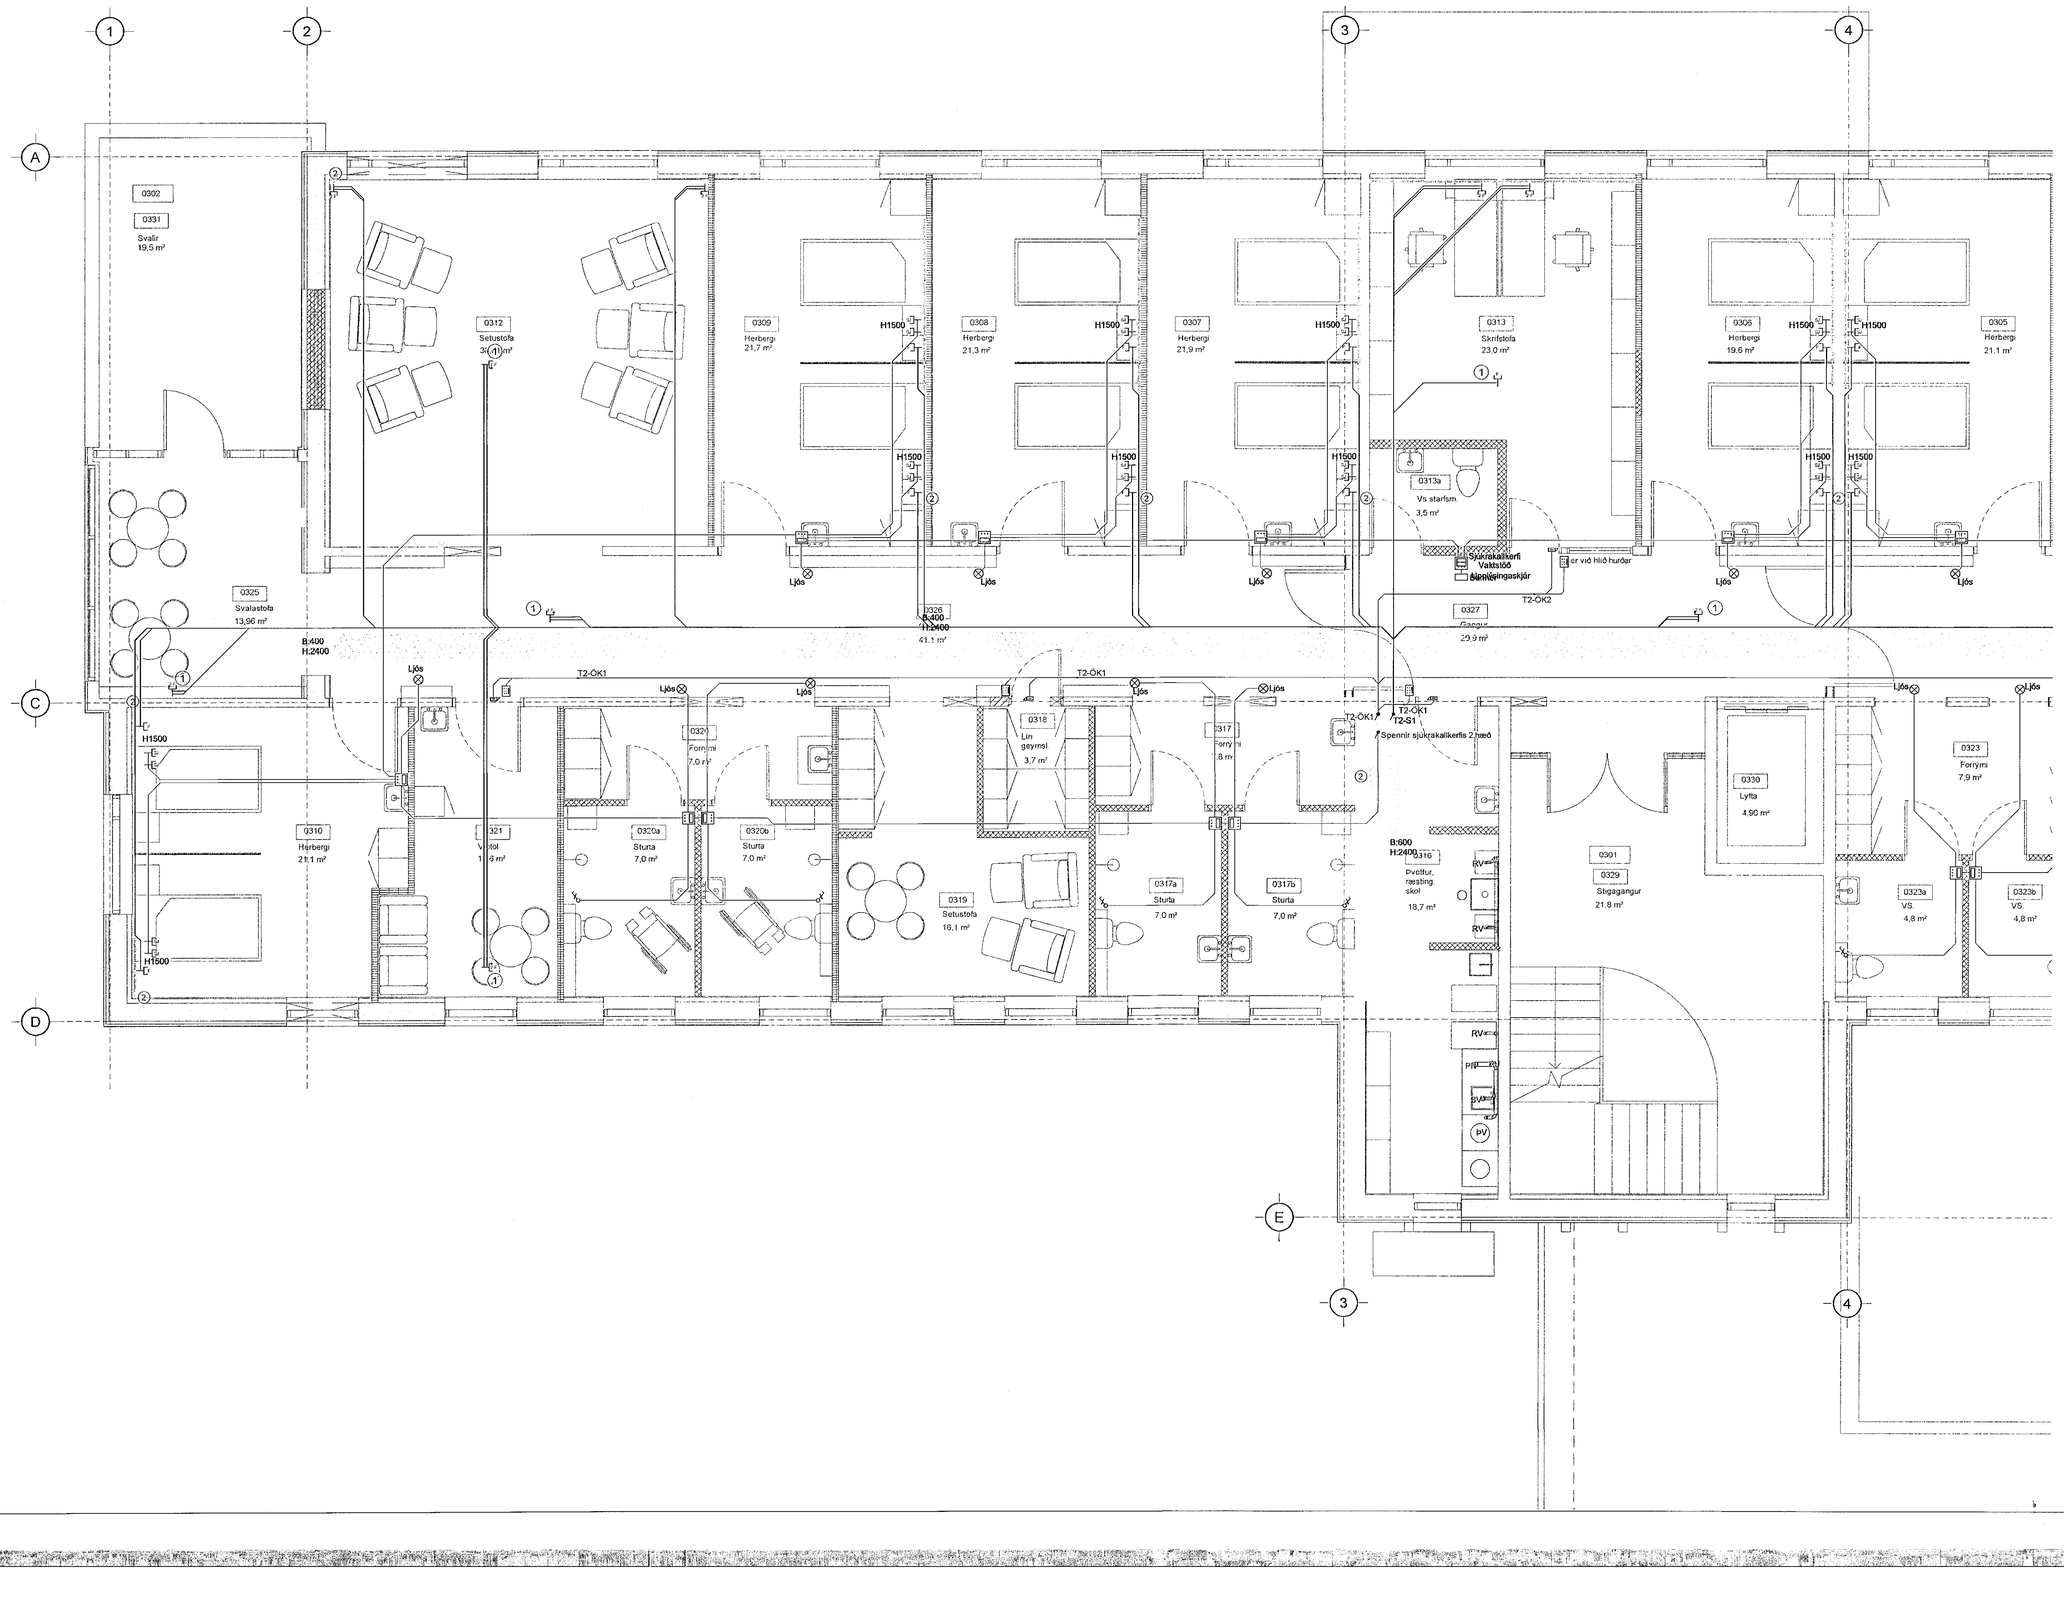

ÁRITUN HÖNNUNARSTJÓRA:

ÚTI INNI
ARKITEKTAR
JÓN ÞÓR ÞORVALDSSON
ARKITEKT FAÍ SAMARK
KT.: 021256 7579

Útg. Dags. Skýring Hannað/Yfirfarið

VSB
VERKFRÆÐISTOFA

Bæjarhrauni 20 / 220 Hafnarfjörður
Kennitala 710796-2899
Sími 585 8600
vsb@vsb.is / www.vsb.is

Dagsetning aðaluppdráttar

Áritun hönnunarstjóra

Áritun sérhönnuðar
Örn Guðmundsson
Kt: 220961 2739 • orn@vsb.is

Verkheiti
SÓLVANGSVEGUR 2
220 HAFNARFJÖRÐUR

Verkhluti
Rafkerfi
Smáspenna 3. hæð
Grunnmynd 1

Hannað	Teiknað	Yfirfarið	Kvarði	Síða
BSG	BSG	ÖG	1:50 / A1	-

Dags.	Verkefni	Teikning	Útgáfa
01.04.2021	18106	R3 031	-

V:\2018\18106 Sólvangur - eldri\T-Teikningar\T2-Project_Navigator\18106 - Sólvangur Gamli\Sheets\Ra\18106-R3 031 -.dwg