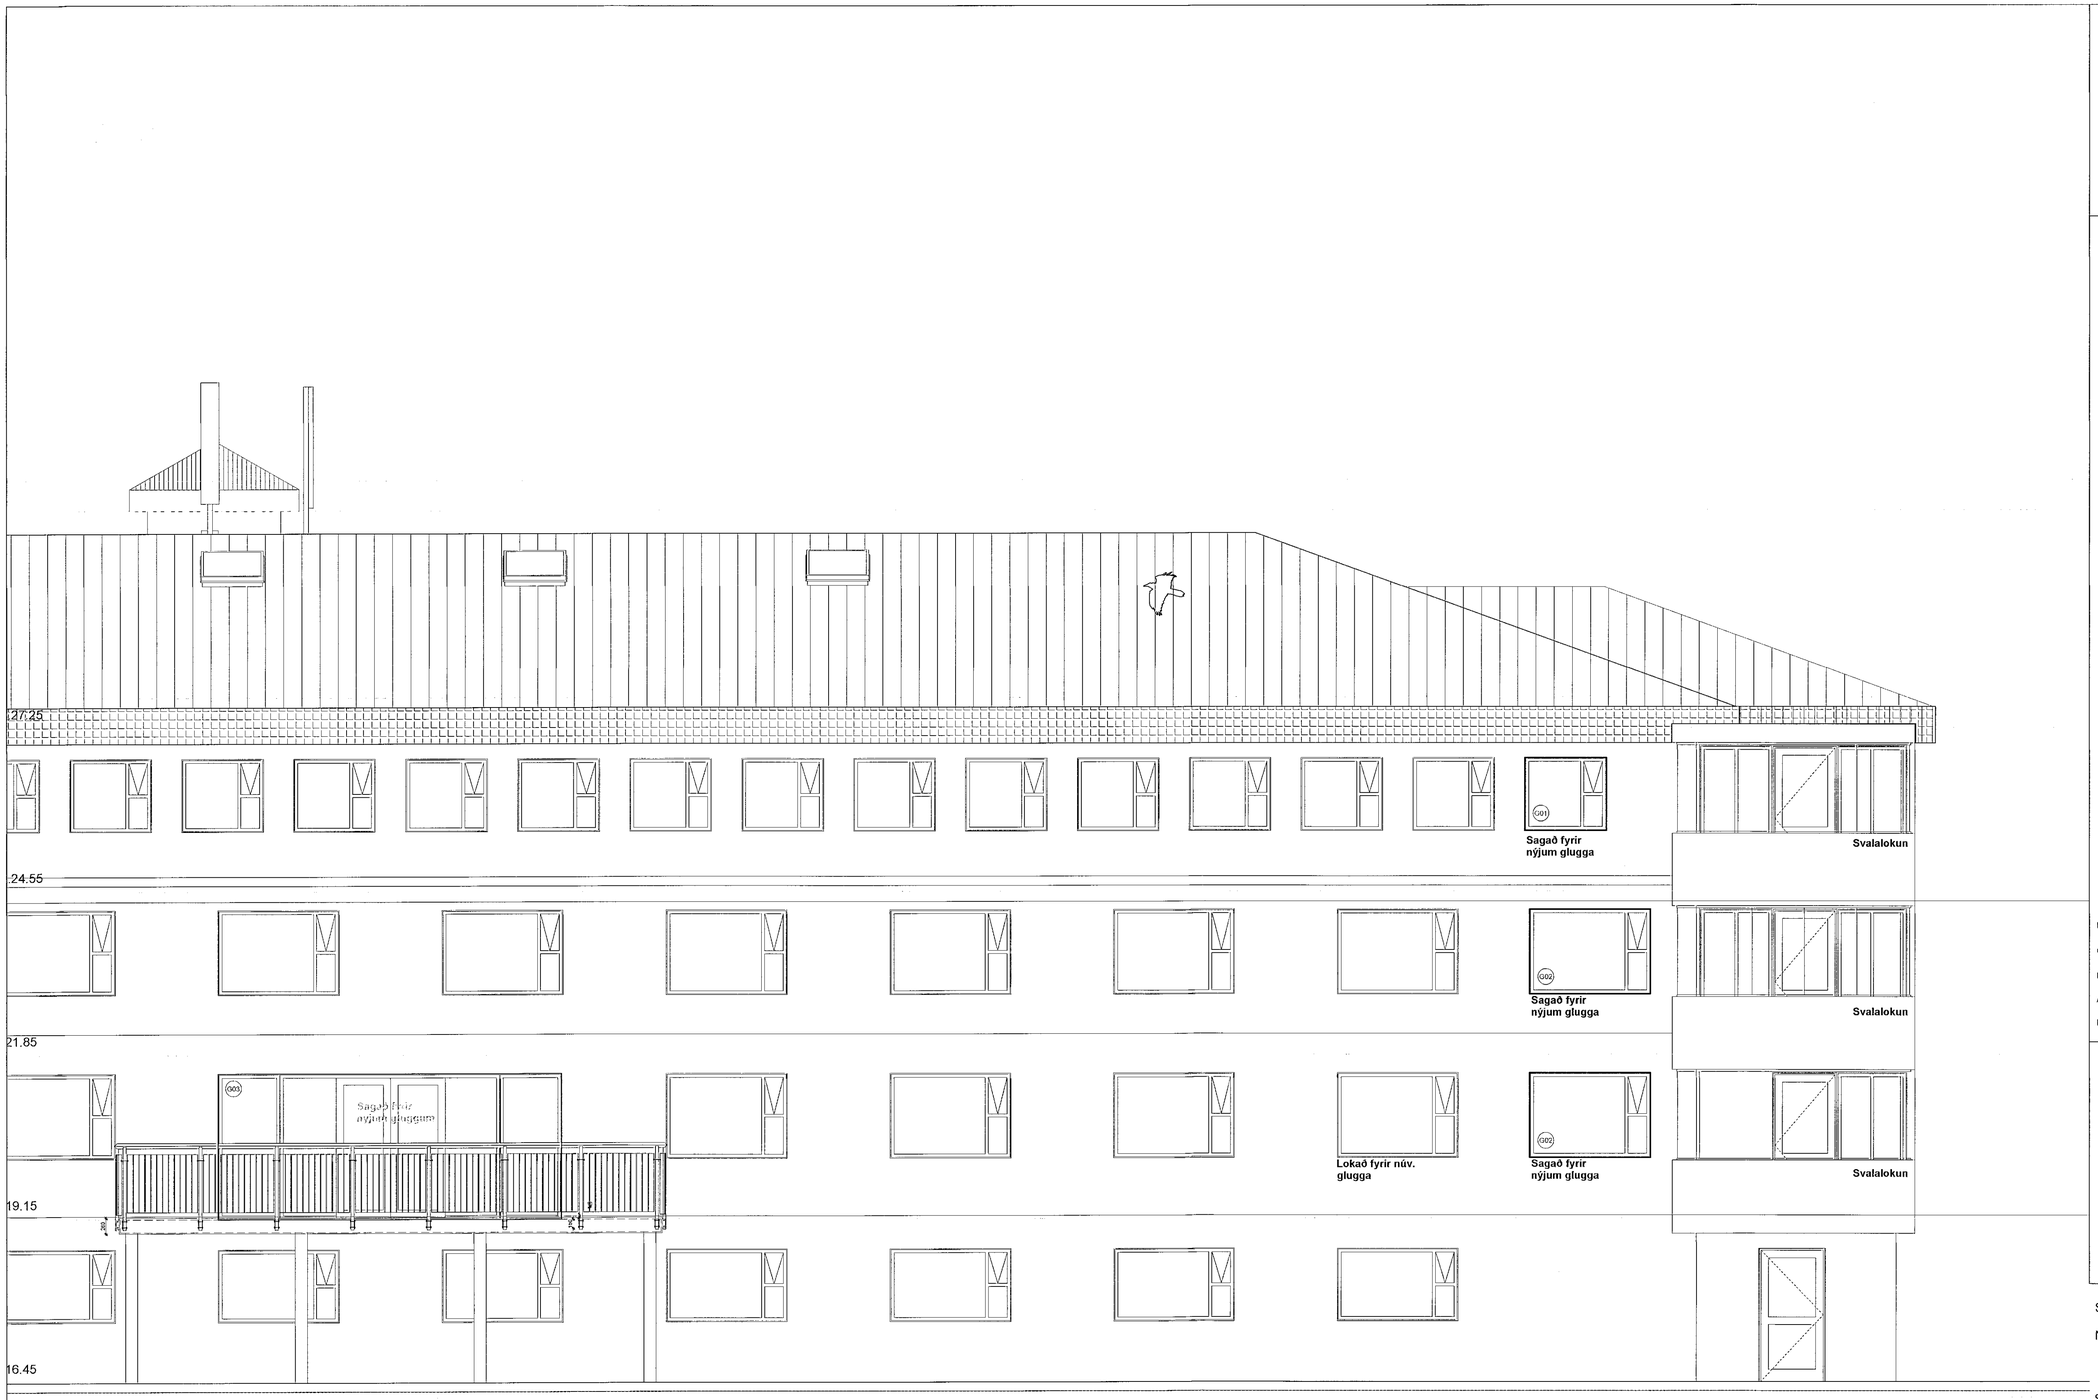

Samþykkt þann
23. apríl 2021
F.h. byggingarfulltrúans í Hafnarfirði
Sigurður Steinar Jónsson

D:

C:

B:

A:

BREYTINGAR: DAGS:

SÓLVANGUR SÓLVANGSVEGI 2 HAFNARFIRÐI

NÚVERANDI BYGGING

VERK: 1916

KVARÐI: 1:50

DAGS: 20.02.21

SUÐ-VESTURHLIÐ

2 AF 2

TEIKN: JÞÞ

SKRÁ: 1916 - Sólv.eldri.dwg

SUÐ-VESTURHLIÐ 2 AF 2 1:50

ÚTI INNI
ARKITEKTAR
ÞINGHOLTSSTRÆTI 27 101 REYKJAVÍK
SÍMAR 5527660 & 5627660 FAX 5527661
NETFANG ui@ui.is VEFFANG www.ui.is

BALDUR Ó. SVAVARSSON ARKITEKTAR FAÍ
120357-5149

JÓN ÞÓR ÞORVALDSSON ARKITEKTAR FAÍ
021256-7579

A-214