Samþykkt þann
23. apríl 2021
F.h. byggingarfulltrúans í Hafnarfirði
Sigurður Steinar Jónsson

LÉTTIR VEGGIR SEM ÞARF AÐ FJARLÆGJA

SEINSTEYPTIR VEGGIR SEM ÞARF AÐ SAGA

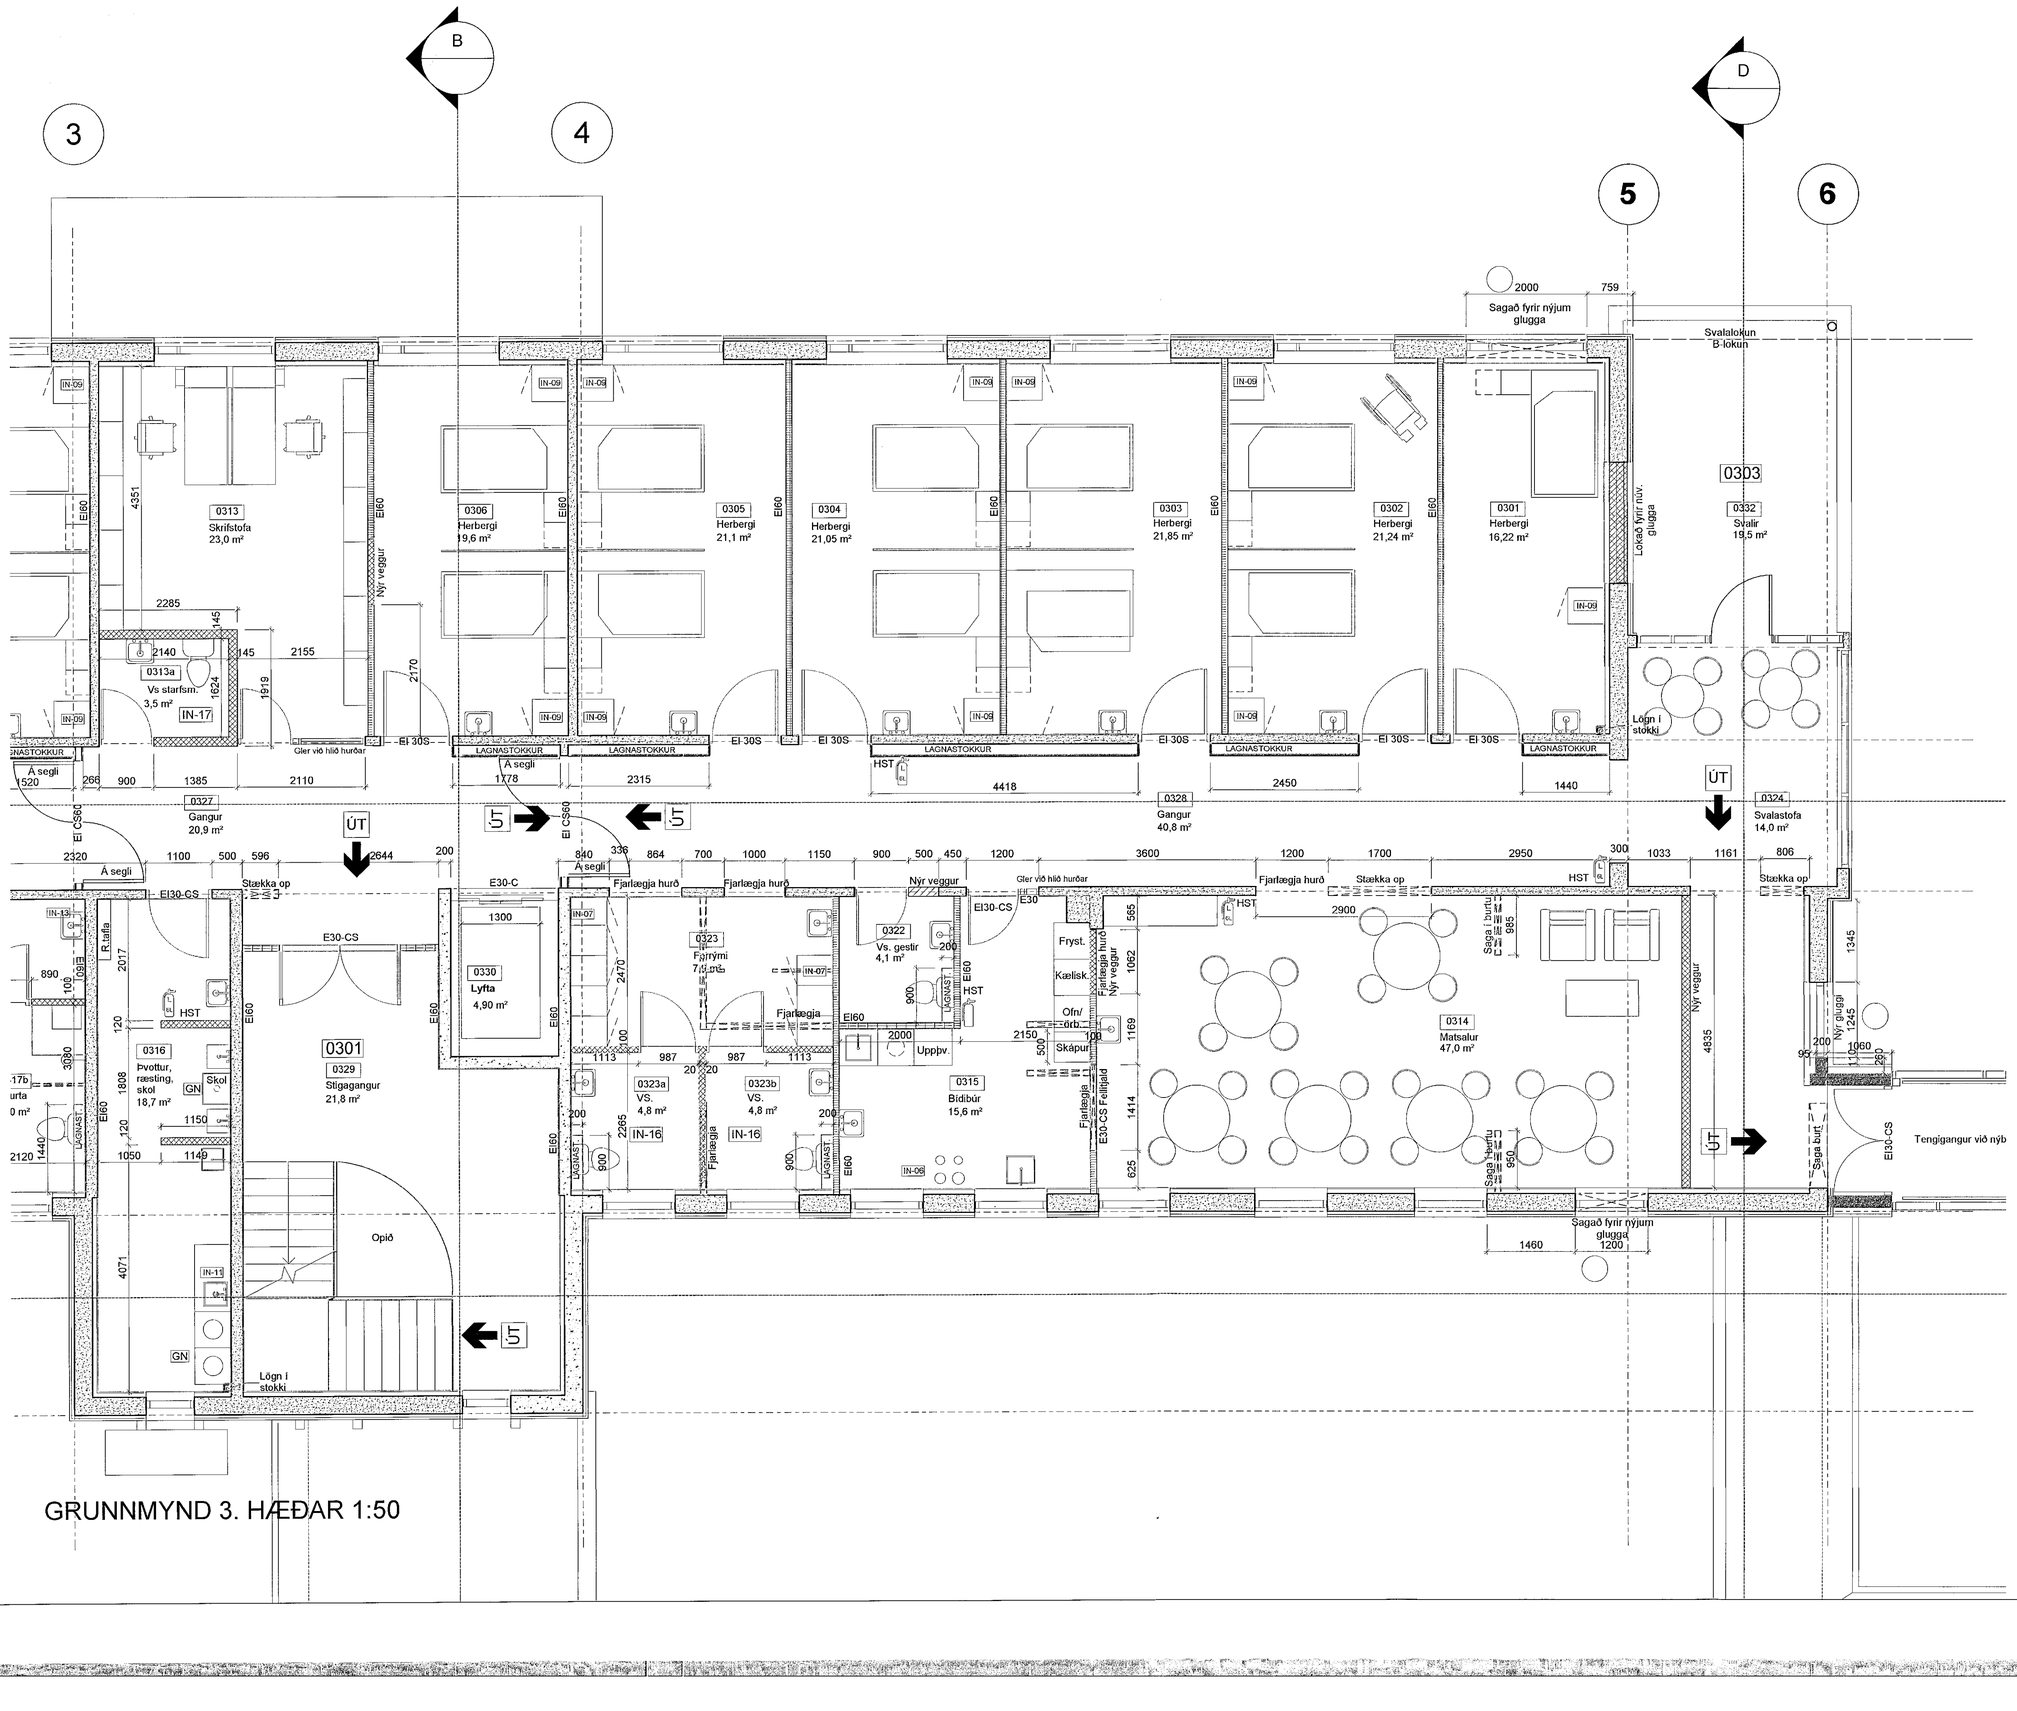

GRUNNMYND 3. HÆÐAR 1:50

D:
C:
B:
A:
BREYTINGAR: DAGS:

SÓLVANGUR SÓLVANGSVEGI 2 HAFNARFIRÐI

NÚVERANDI BYGGING

VERK: 1916
KVARÐI: 1:50
DAGS: 20.02.2021
TEIKN: JÞÞ
SKRÁ: 1916 - Sólv.eldri.dwg

RIF OG FÖRGUN
GRUNNM. 3 HÆÐ 2 af 2

ÚTI INNI
ARKITEKTAR
ÞINGHOLTSSTRÆTI 27 101 REYKJAVÍK
SÍMAR 5527600 & 5527660 FAX 5527661
NETFANG ui@ui.is VEFFANG www.ui.is
BALDUR Ó. SVAVARSSON ARKITEKTAR FÍ
120357-5149
JÓN ÞÓR ÞORVALDSSON ARKITEKTAR FÍ
021256-7579

A-219