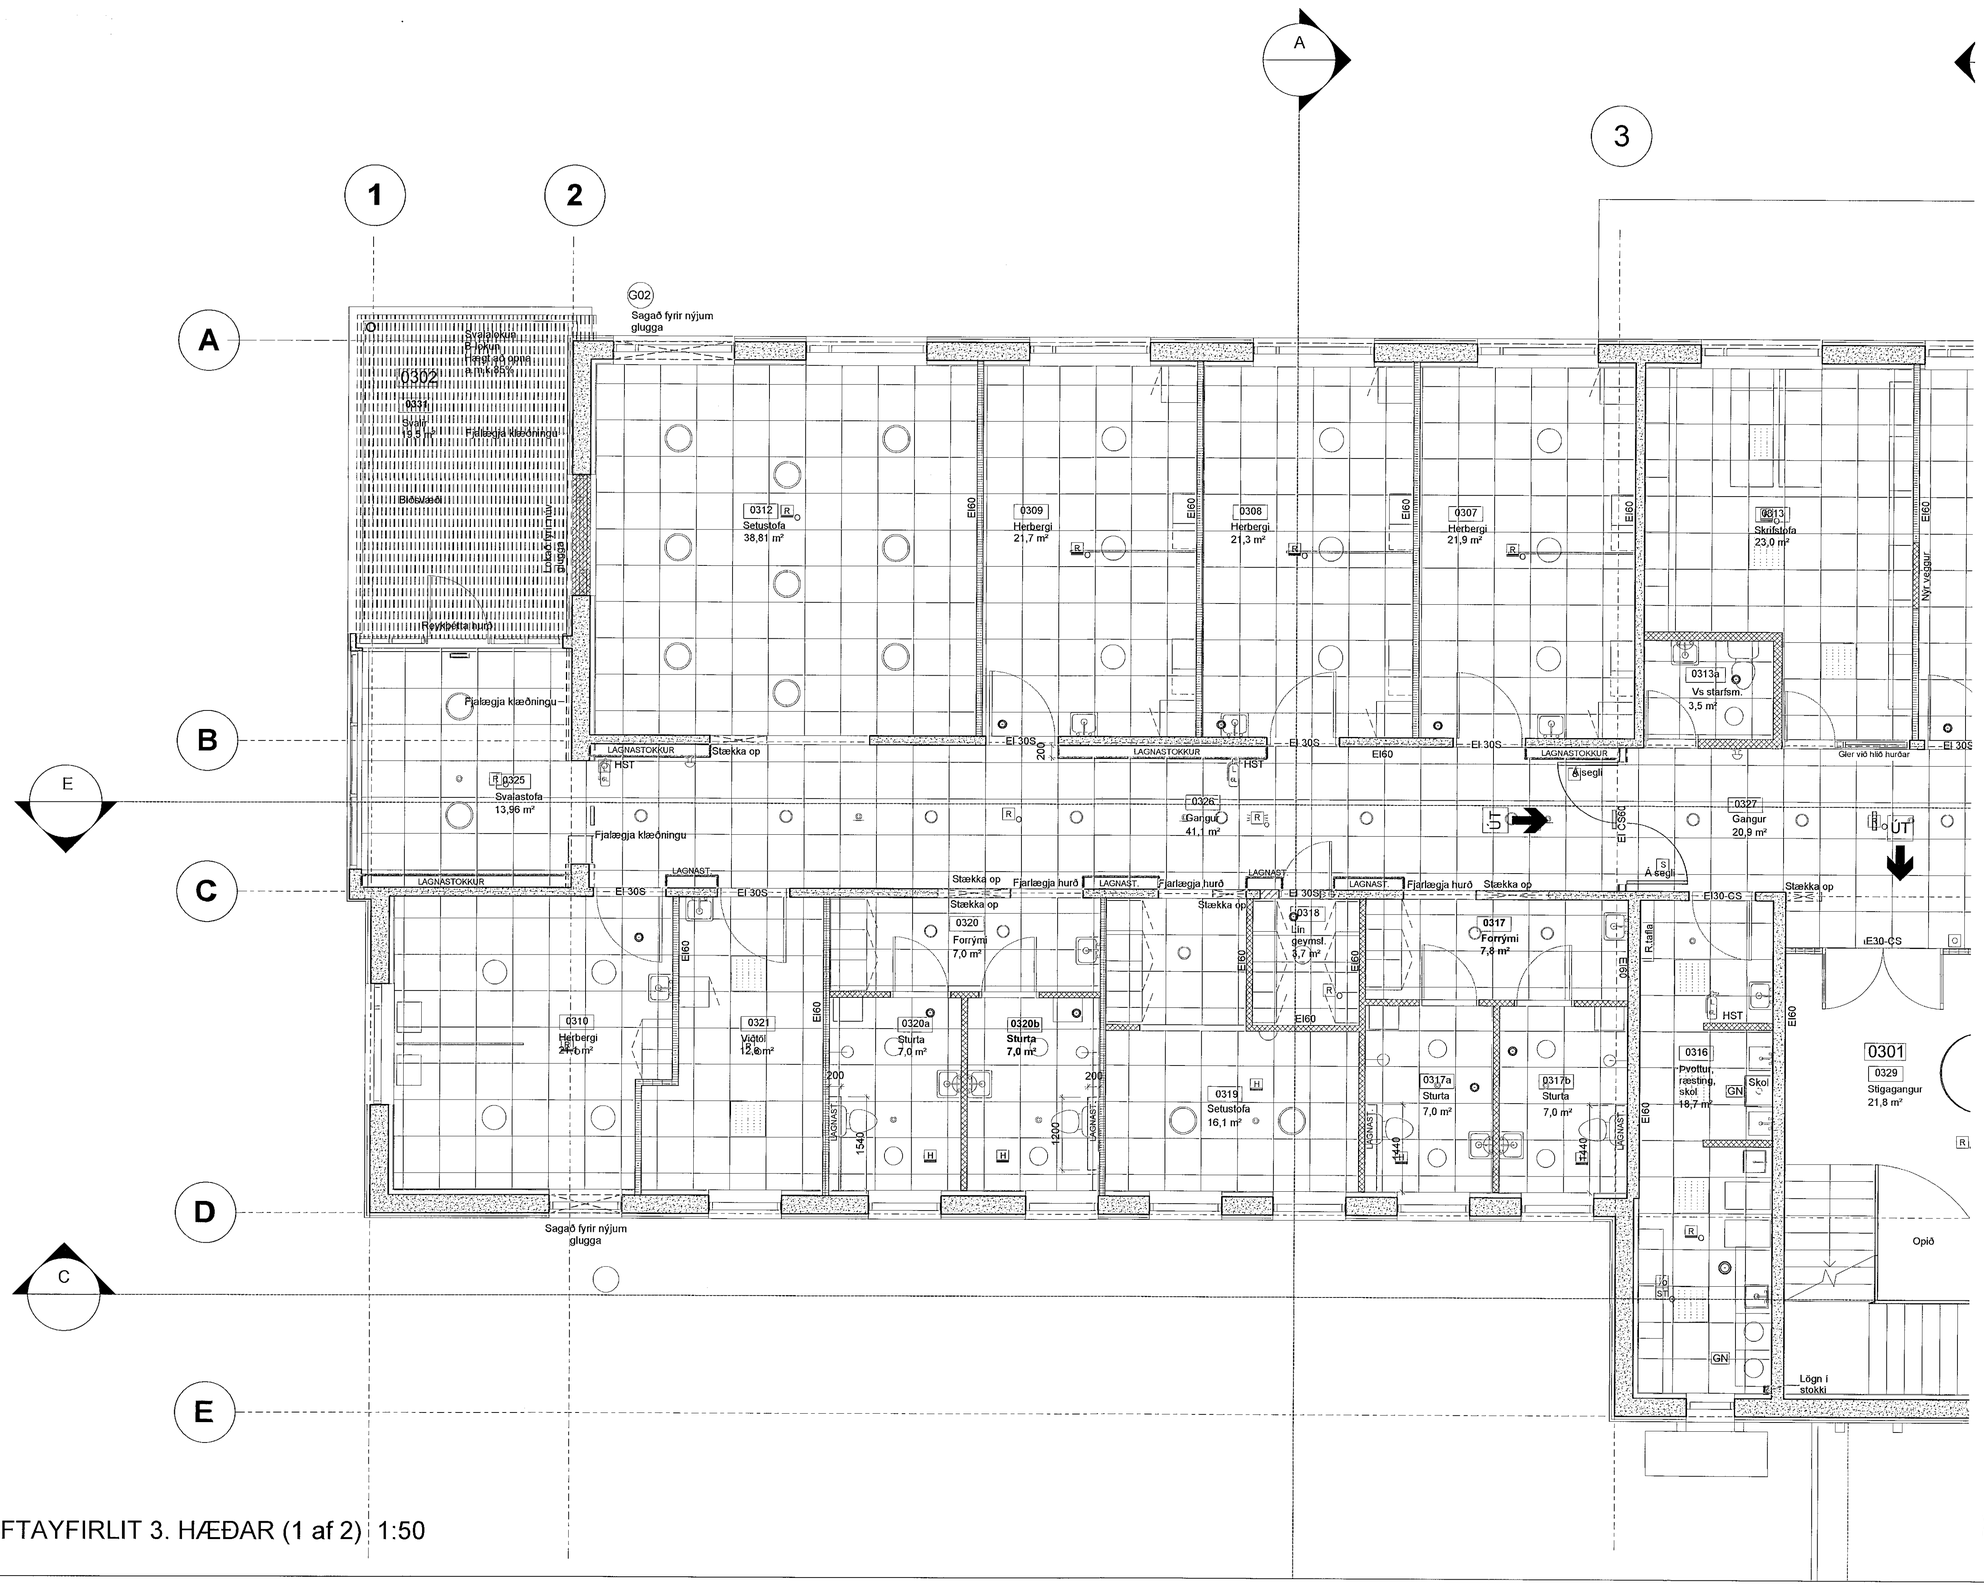

LOFTAYFIRLIT 3. HÆÐAR (1 af 2) 1:50

Samþykkt þann
23. apríl 2021
F.h. byggingarfulltrúans í Hafnarfirði
Sigurður Steinar Jónsson

SKÝRINGAR

Öll mál eru viðmiðunarmál
Niðurtekin loft eru t.d. Rockfone Blanka 60x60X20 sm. og Rockfone Koral 60x60x40 sm. með kanti D (burðargrind falin)
Skúggafúgulisti með afmarkandi veggjum hvers rýmis.

60X60X20 CM.

60X60X40 CM.

STOKKAR - GIPS

D:
C:
B:
A:
BREYTINGAR: DAGS:

SÓLVANGUR SÓLVANGSVEGI 2 HAFNARFIRÐI

NÚVERANDI BYGGING

LOFTAYFIRLIT
3. HÆÐ 1 AF 2

VERK:	1916
KVARÐI:	1:50
DAGS:	20.02.21
TEIKN:	JÞÞ
SKRÁ:	1916 - Sólv.eldri.dwg

ÚTI INNI

A R K I T E K T A R

ÞINGHOLTSSTRÆTI 27 101 REYKJAVÍK
SÍMAR 5527660 & 5627660 FAX 5527661
NETFANG ui@ui.is VEFFANG www.ui.is

BALDUR Ó. SVAVARSSON ARKITEKTAR FAÍ
120357-5149

JÓN ÞÓR ÞORVALDSSON ARKITEKTAR FAÍ
021256-7579

A-403