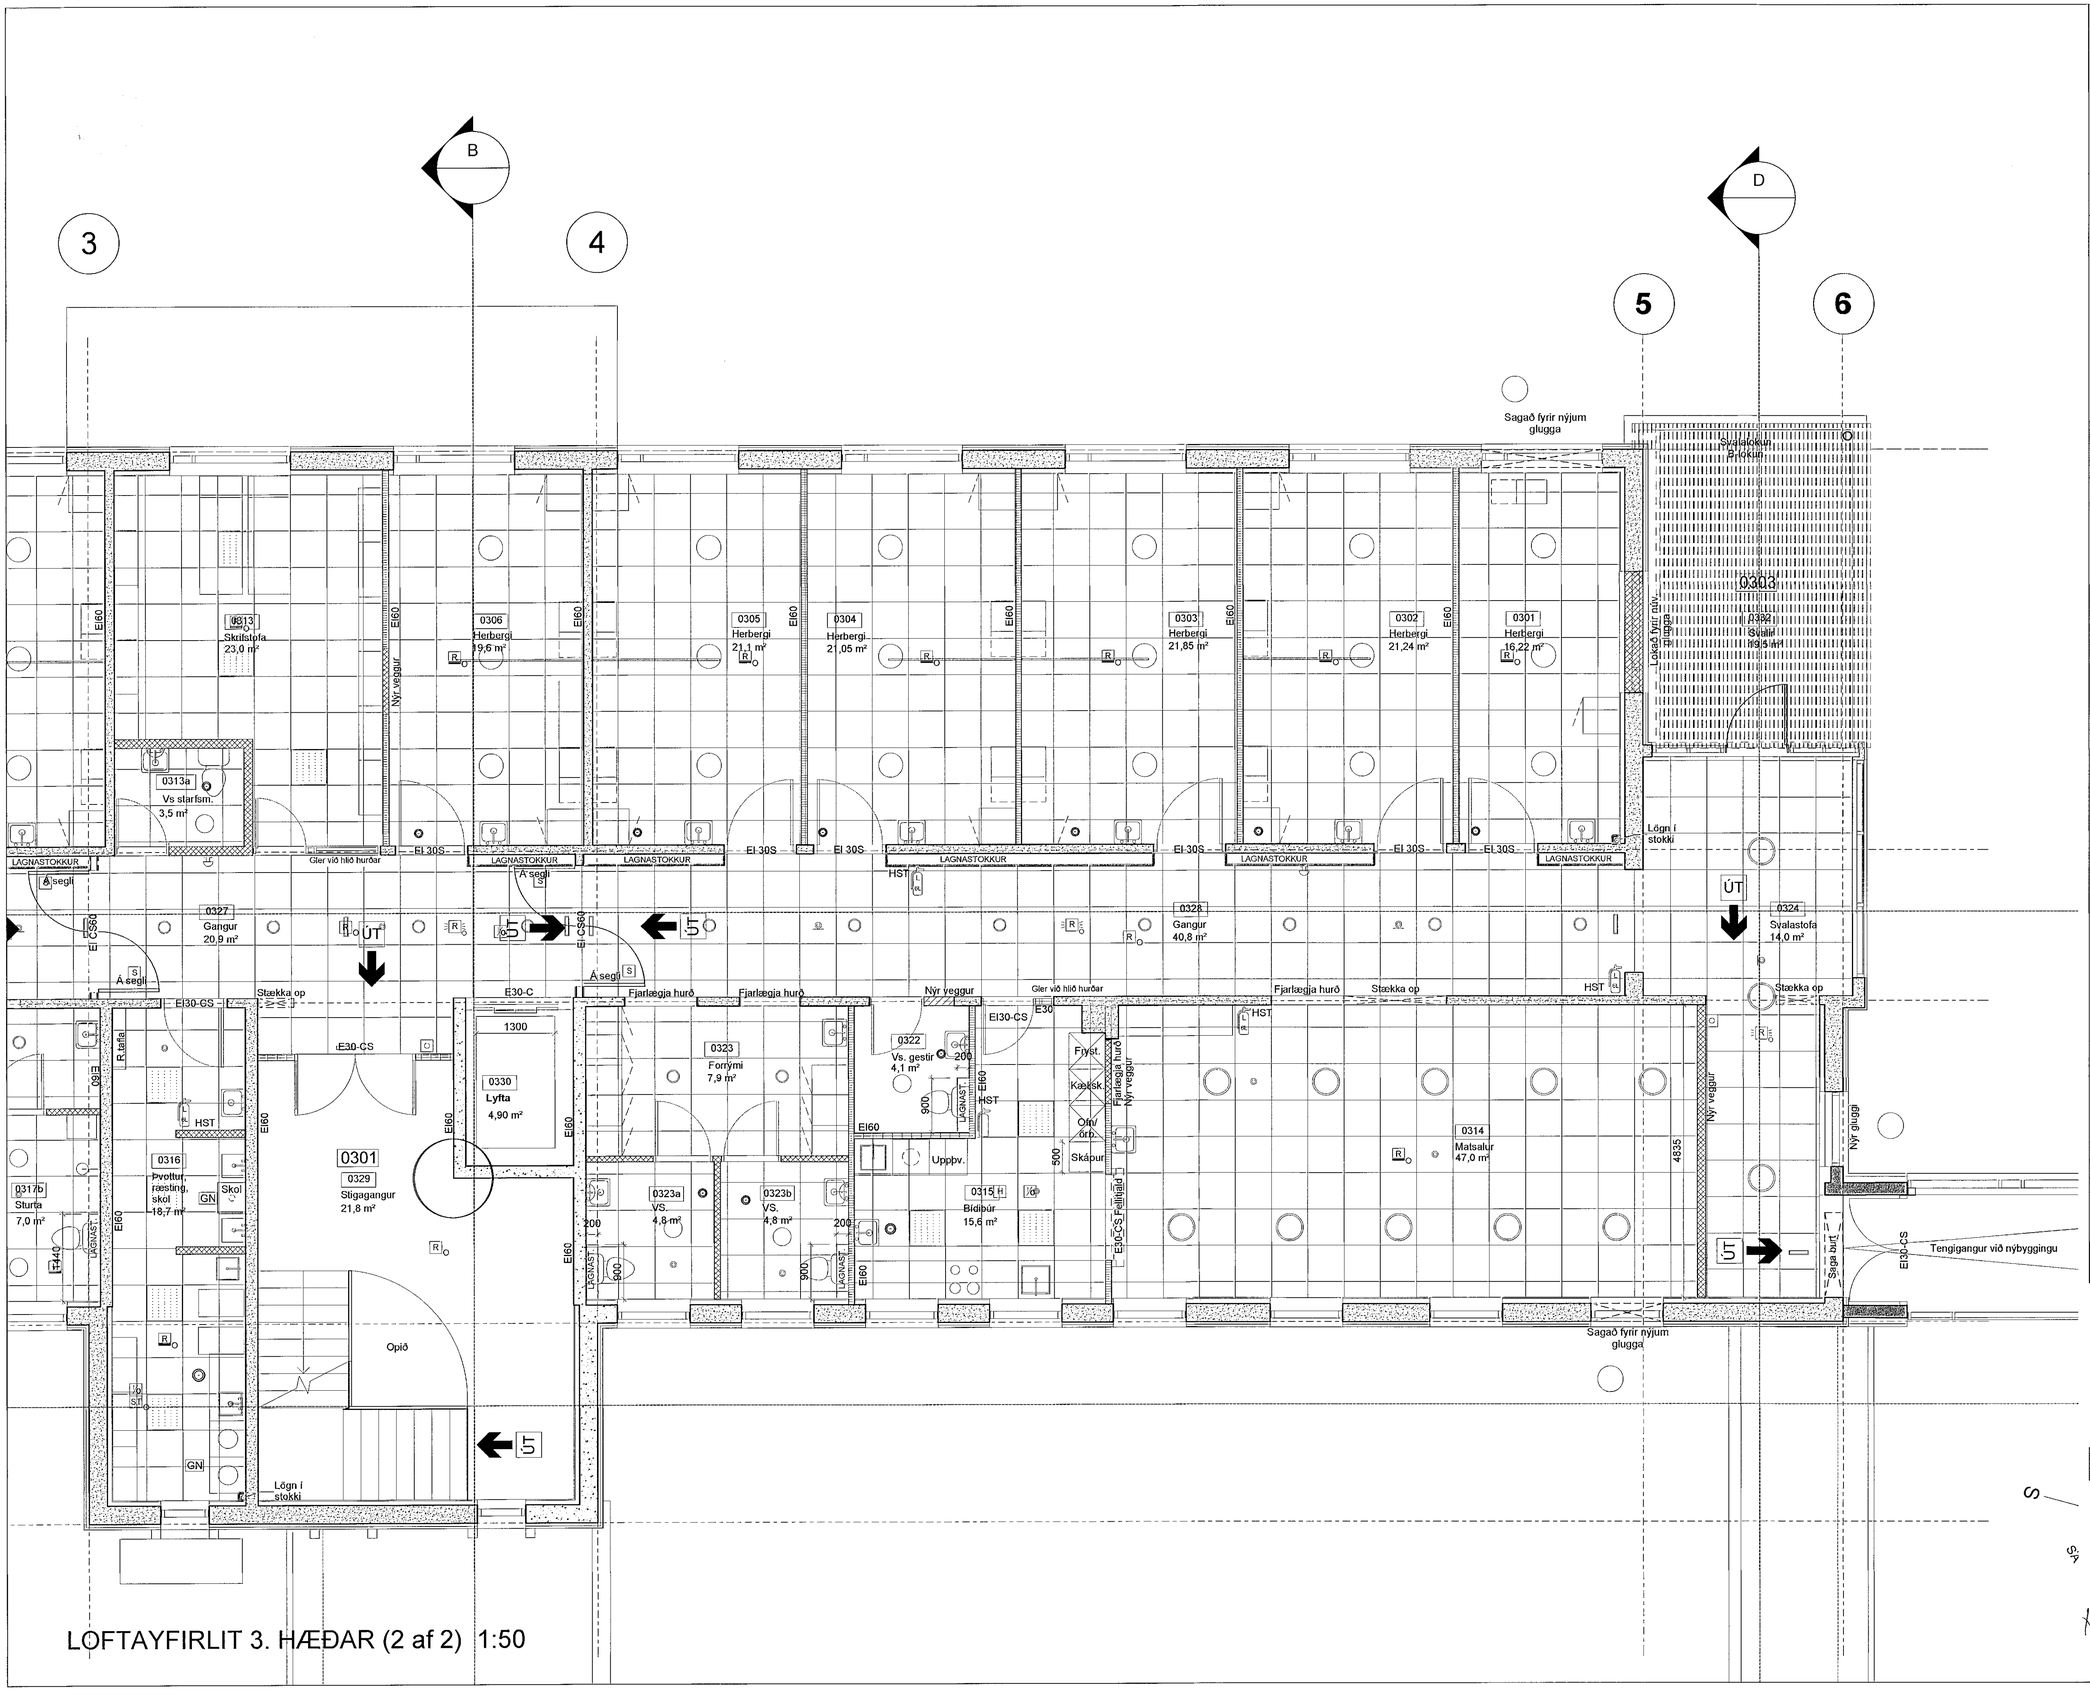

LOFTAYFIRLIT 3. HÆÐAR (2 af 2) 1:50

Samþykkt þann
23. apríl 2021
F.h. byggingarfulltrúans í Hafnarf.
Sigurður Steinar Jónsson

SKÝRINGAR

Öll mál eru viðmiðunarmál
Niðurtekin loft eru t.d. Rockfone Blanka 60x60X20 sm. og Rockfone Koral 60x60x40 sm. með kanti D (burðargrind falin)
Skúggafúgulisti með afmarkandi veggjum hvers rýmis.

D:
C:
B:
A:
BREYTINGAR: DAGS:

SÓLVANGUR SÓLVANGSVEGI 2 HAFNARFIRÐI

NÚVERANDI BYGGING

VERK:	1916
KVARDI:	1:50
DAGS:	20.02.21
TEIKN:	JÞÞ
SKRÁ:	1916 - Sólv.eldri.dwg

LOFTAYFIRLIT
3. HÆÐ 2 AF 2

ÚTI INNI

A R K I T E K T A R
ÞINGHOLTSSTRÆTI 27 101 REYKJAVÍK
SÍMAR 5527660 & 5527660 FAX 5527661
NETFANG ul@ul.is VEFFANG www.ul.is
BALDUR Ó. SVAVARSSON ARKITEKTAR FÍ
120357-5149
JÓN ÞÓR ÞORVALDSSON ARKITEKTAR FÍ
021256-7579

A-404