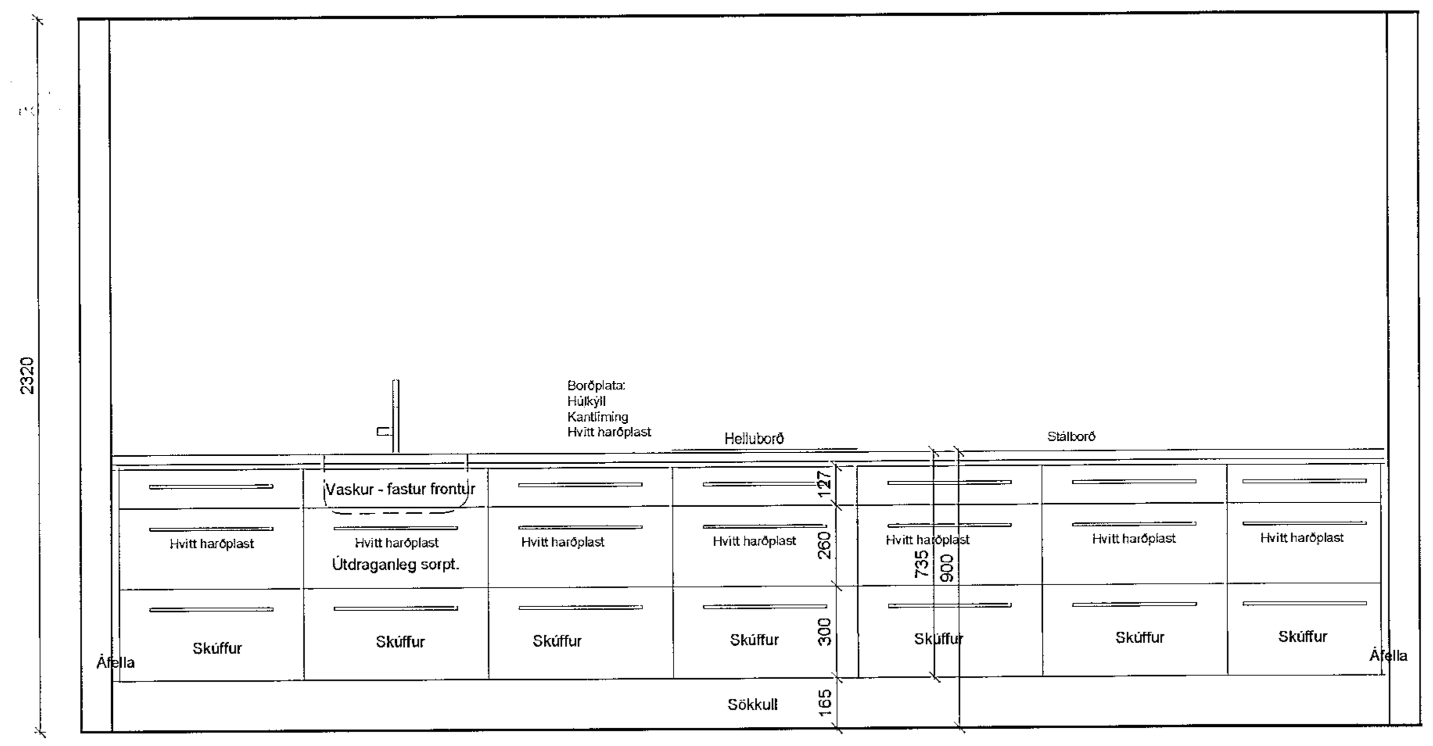

innrétting
IN-06

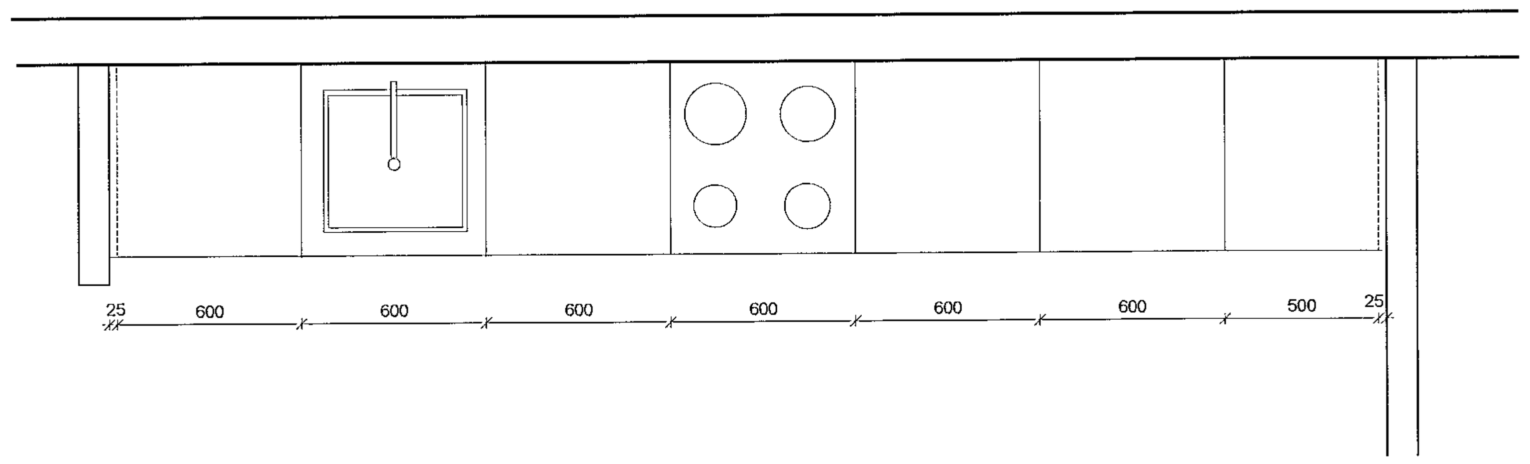

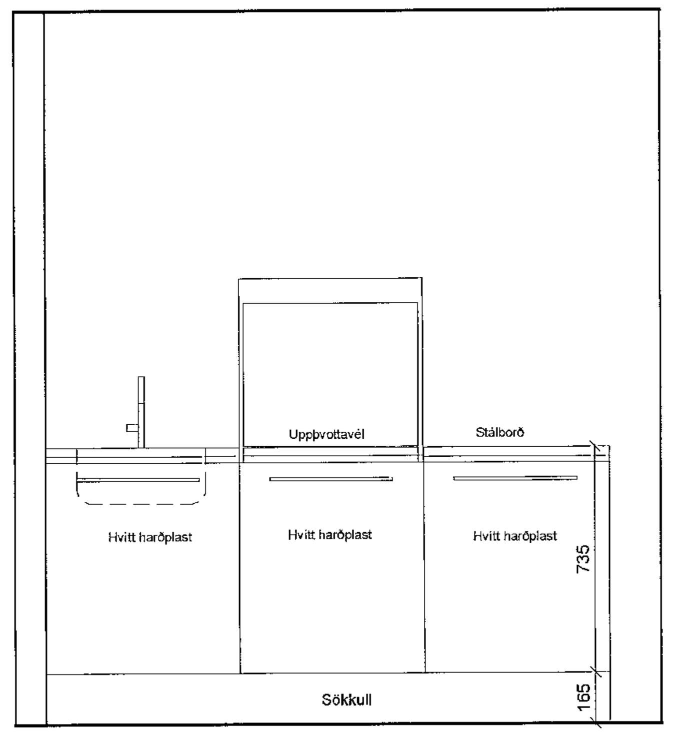

innrétting
IN-06

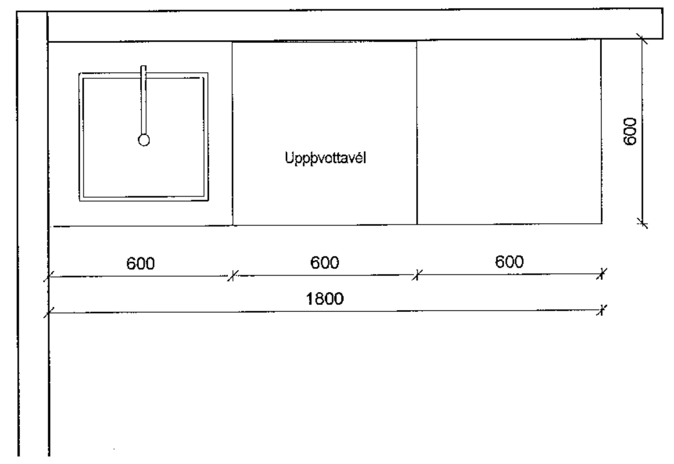

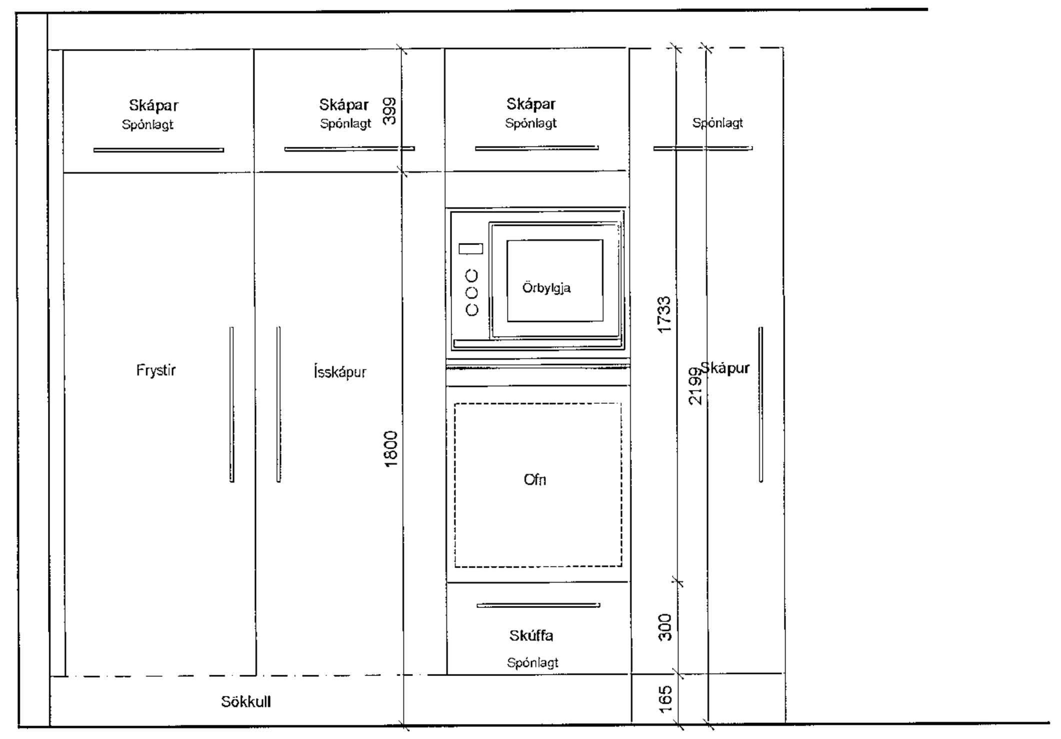

innrétting
IN-06

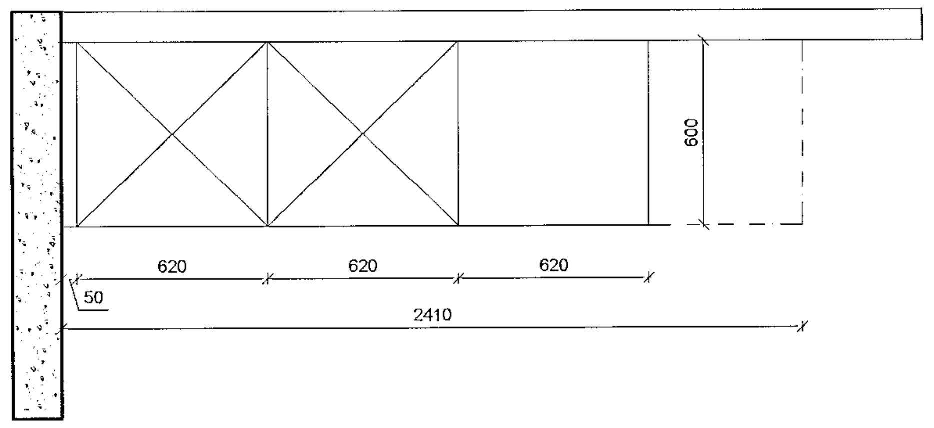

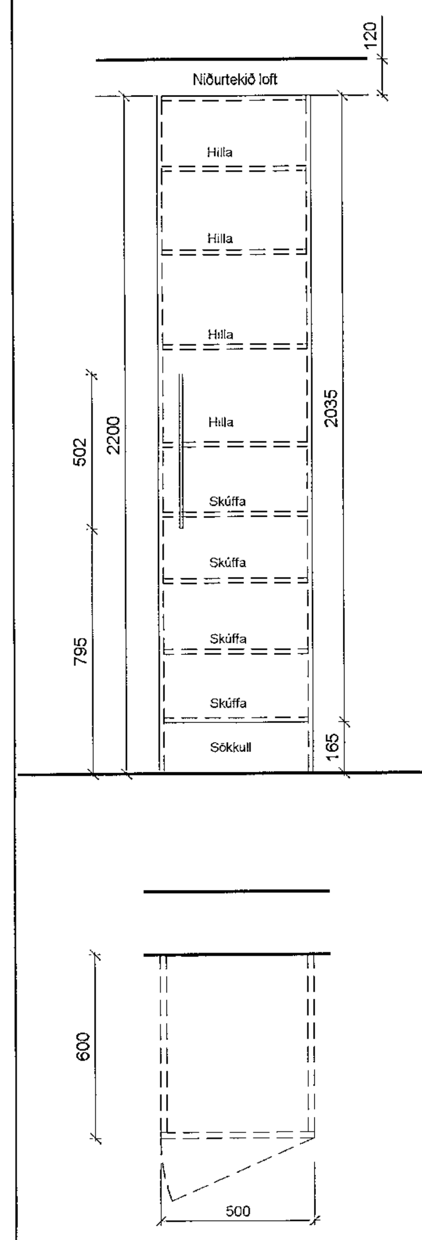

innrétting
IN-07

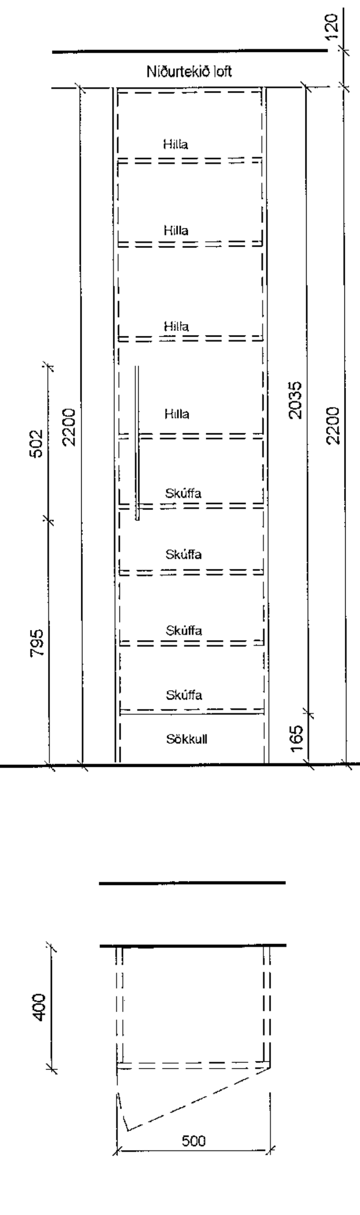

innrétting
IN-08

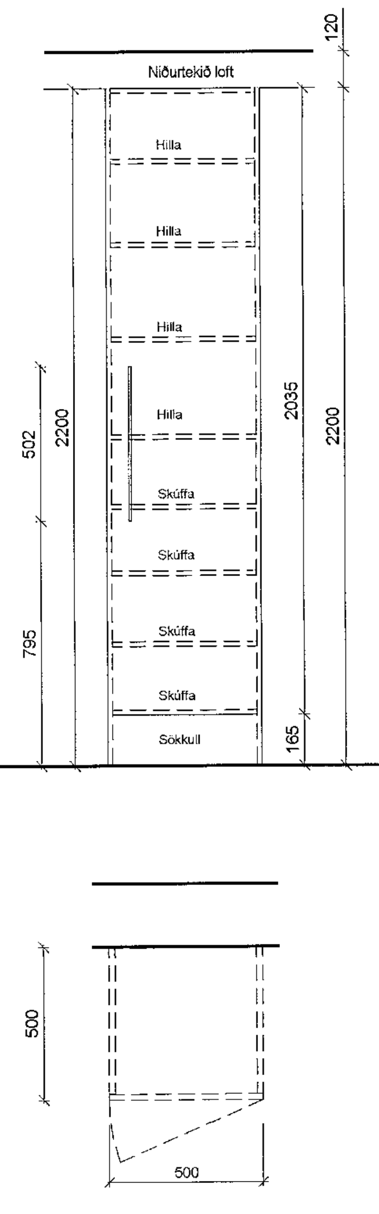

innrétting
IN-09

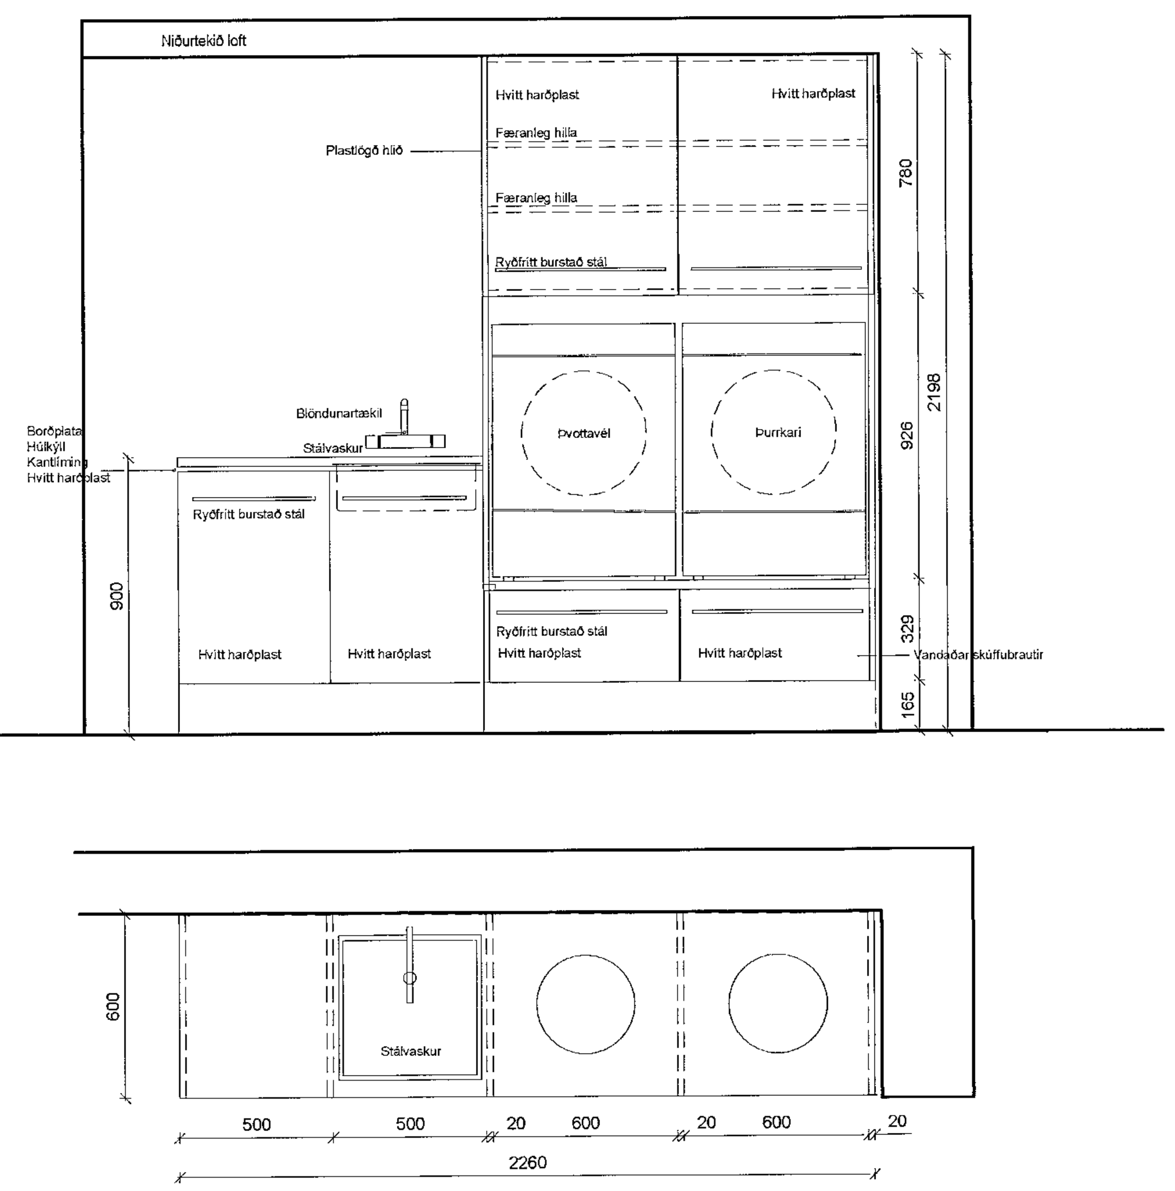

innrétting
IN-11

Samþykkt þann
23. april 2021
F.h. byggingarfulltrúans í Hafnarfirði
Sigurður Steinar Jónsson

D:
C:
B:
A:
BREYTINGAR: DAGS:

SÓLVANGUR SÓLVANGSVEGI 2 HAFNARFIRÐI

NÚVERANDI BYGGING

VERK:	1916
KVARÐI:	1:20
DAGS:	20.02.21
TEIKN:	JÞÞ
SKRÁ:	1916 - Sólv.eldri.dwg

YFIRLIT INNRÉTTINGA
2.-4. HÆÐ

ÚTI INNI
ARKITEKTAR
ÞINGHOLTSSTRÆTI 27 101 REYKJAVÍK
SÍMAR 5527660 & 5627660 FAX 5527661
NETFANG ui@ui.is VEFFANG www.ui.is

BALDUR Ó. SVAVARSSON ARKITEKTAR FAÍ
120357-5149
JÓN ÞÓR ÞORVALDSSON ARKITEKTAR FAÍ
021256-7579

A-501