Samþykkt þann
23. apríl 2021
F.h. byggingarfulltrúans í Hafnarfirði
Sigurður Steinar Jónsson

## SKÝRINGAR

Almennar skýringar sjá teikningu P0 000 og P0 001

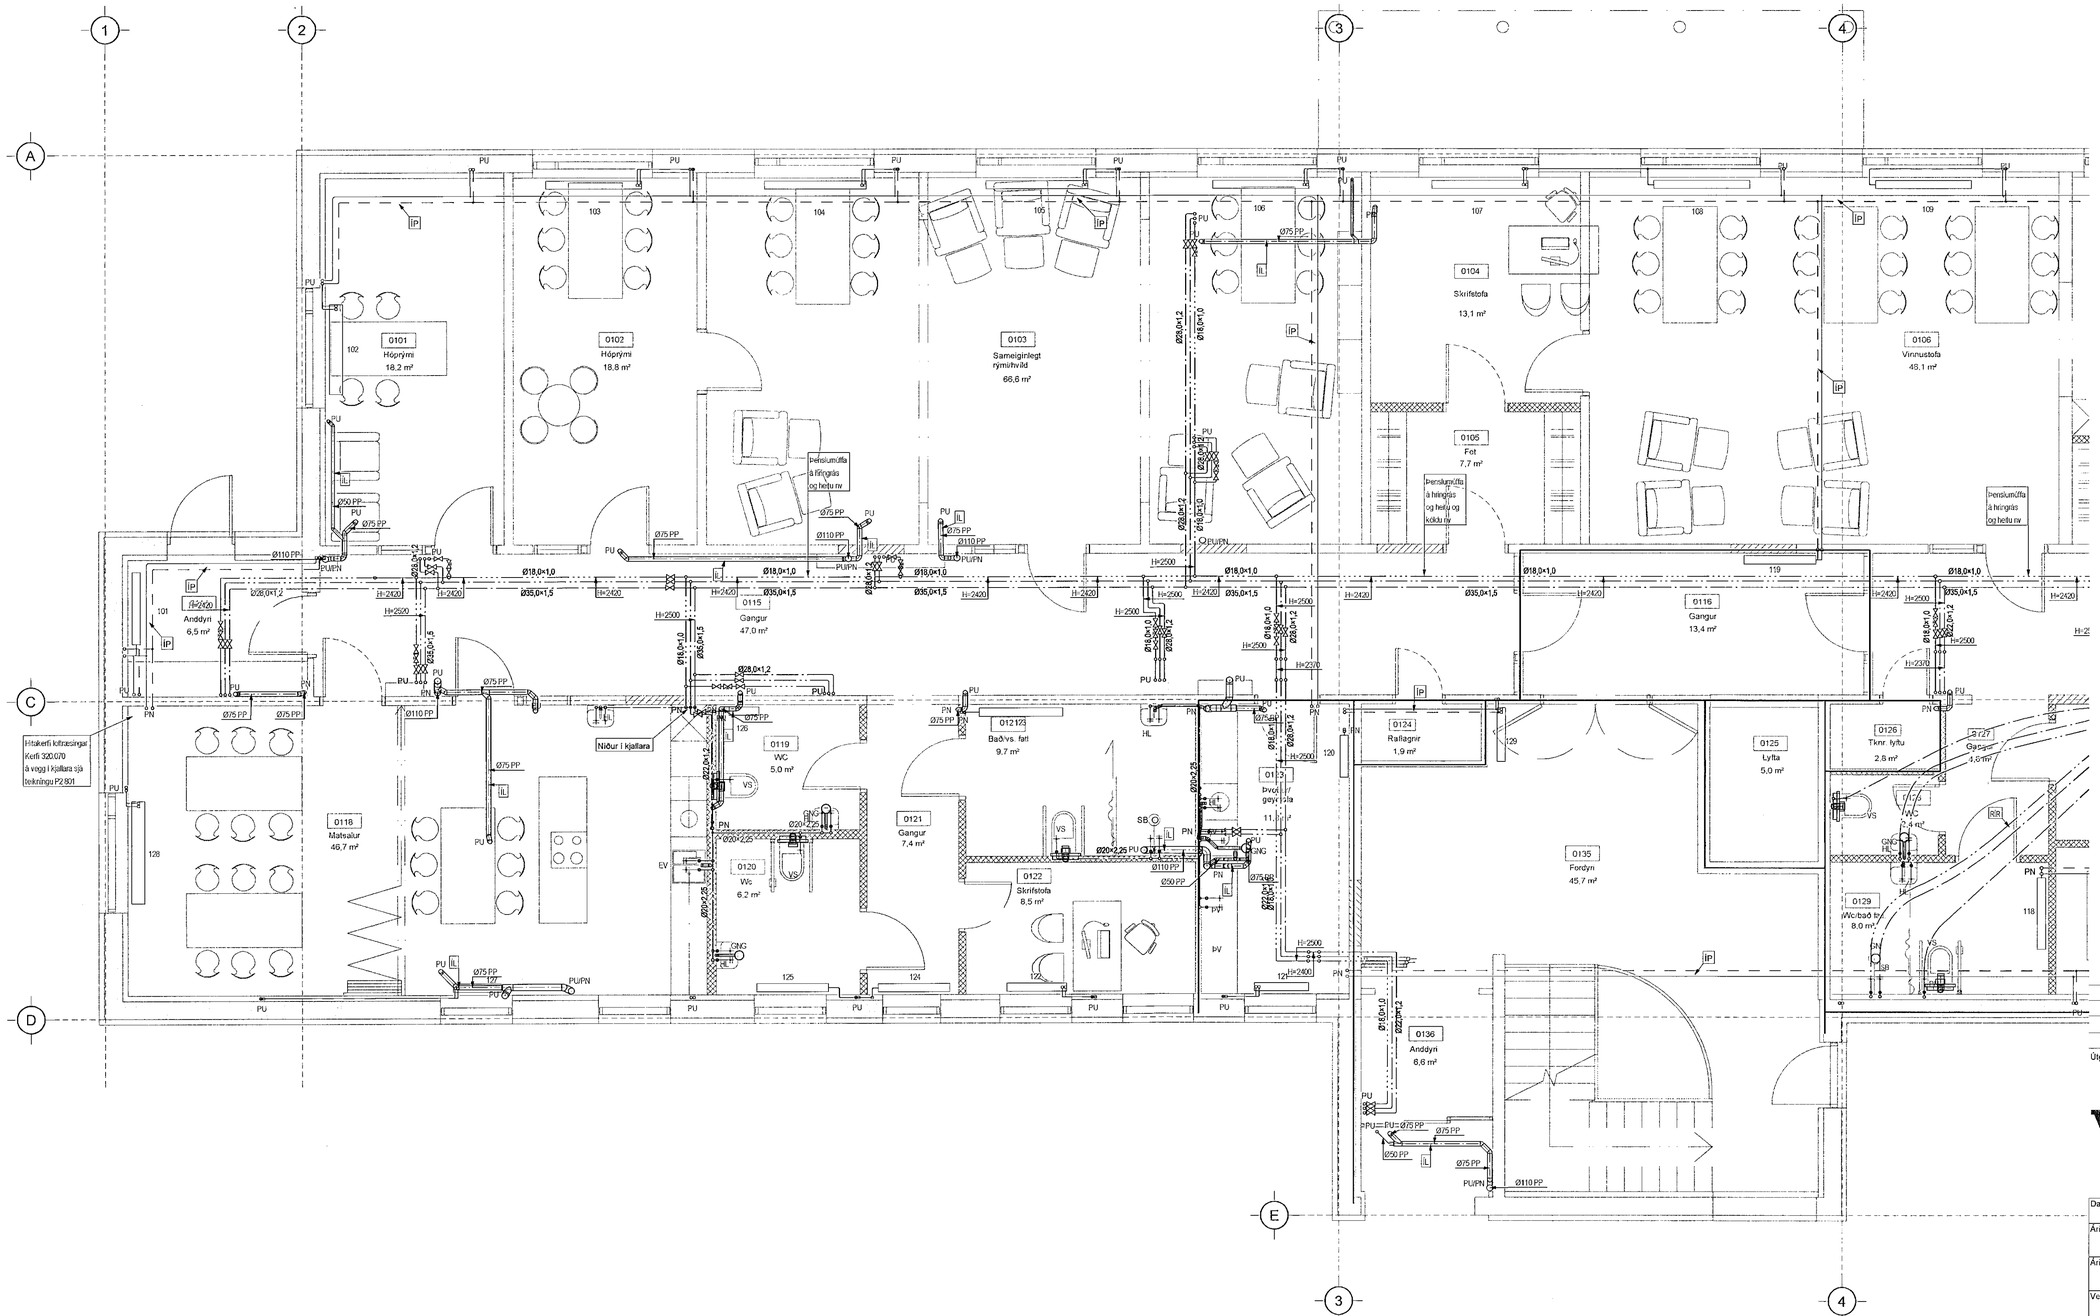


ÁRITUN HÖNNUNARSTJÓRA:

ÚTI ARKITEKTAR
JÓN ÞÓR ÞORVALDSSON
ARKITEKT FAÍ SAMARK
KT.: 021256 7579

| Útg. | Dags. | Skýring | Hannað/Yfirfarið |
|---|---|---|---|

VSB_ VERKFRÆÐISTOFA
Bæjarhrauni 20 / 220 Hafnarfjörður
Kennitala 710796-2899
Sími 585 8600
vsb@vsb.is / www.vsb.is

Dagsetning aðaluppdráttar
---

Áritun hönnunarstjóra
---
---

Áritun sérhönnuðar
Þorgeir J Kjartansson
Kt: 100271 5169 • thorgeir@vsb.is

Verkheiti
SÓLVANGSVEGUR 2
220 HAFNARFJÖRÐUR

Verkhluti
Lagnir
Hreinlætis- og hitalagnir 1.hæð
Grunnmynd 1

| Hannað | Teiknað | Yfirfarið | Kvarði | Síða |
|---|---|---|---|---|
| ÞJK | RS | JGR | 1:50 / A1 | - |

| Dags. | Verkefni | Teikning | Útgáfa |
|---|---|---|---|
| 31.03.2021 | 18106 | P2 011 | - |

V:\2018\18106 Sólvangur - eldri\T-Teikningar\T2-Project_Navigator\18106 - Sólvangur Gamli\Sheets\Lagnir\18106-P2 011-P2 012.dwg