Samþykkt þann
23. apríl 2021
F.h. byggingarfulltrúans í Hafnarfirði
Sigurður Steinar Jónsson

SKÝRINGAR

Almennar skýringar sjá teikningu P6 000

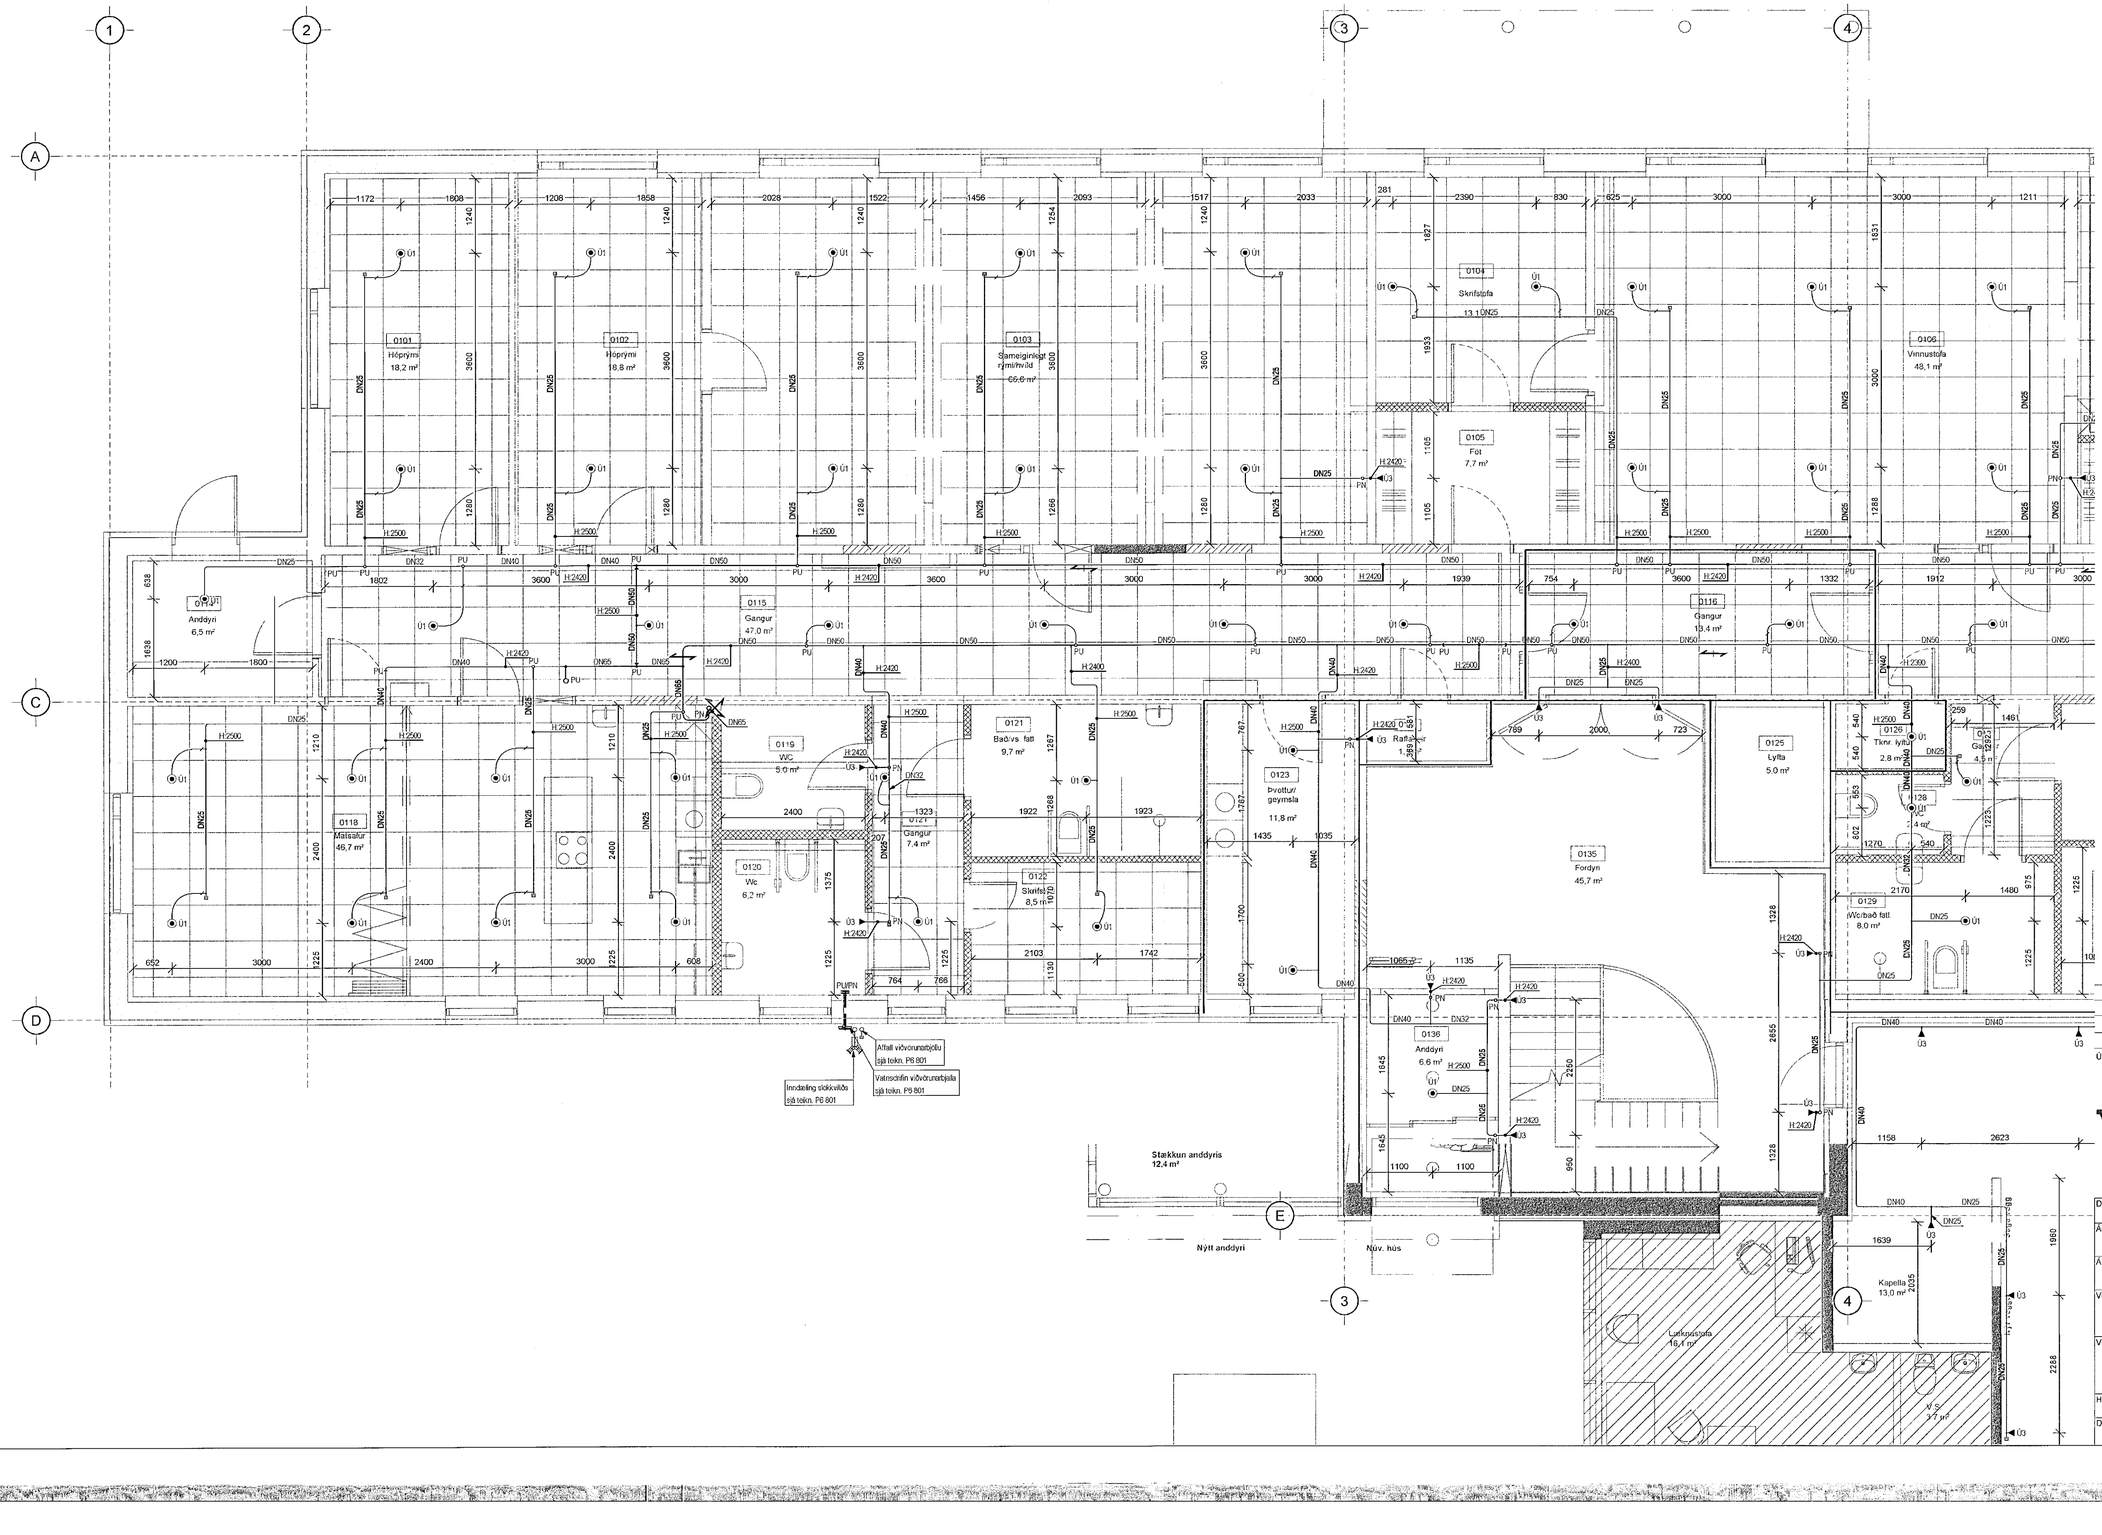

ÁRITUN HÖNNUNARSTJÓRA:
ÚTI ARKITEKTAR
JÓN ÞÓR ÞORVALDSSON
ARKITEKT FAÍ SAMARK
KT.: 021256 7579

Útg.	Dags.	Skýring	Hannað/Yfirfarið

VSB VERKFRÆÐISTOFA
Bæjarhrauni 20 / 220 Hafnarfjörður
Kennitala 710796-2899
Sími 585 9600
vsb@vsb.is / www.vsb.is

Dagsetning aðaluppdráttar

Árítun hönnunarstjóra

Árítun sérhönnuðar
Björn Snorrason
Kt: 170469-5699 • bs@vsb.is

Verkheiti
SÓLVANGSVEGUR 2
220 HAFNARFJÖRÐUR

Verkhluti
Lagnir
Vatnsúðalagnir 1.hæð
Grunnmynd 1

Hannað	Teiknað	Yfirfarið	Kvarði		Síða
BS	BS	JGR	1:50	/ A1	-
Dags.	Verkefnis	Teikning			Útgáfa
31.03.2021	18106	P6 011			-

V:\2018\18106 Sólvangur - eldri\T-Teikningar\T2-Project_Navigator\18106 - Sólvangur Gamli\Sheets\La\18106-P6 011 - .dwg