Samþykkt þann
23. apríl 2021
F.h. byggingarfulltrúans í Hafnarfirði
Sigurður Steinar Jónsson

SKÝRINGAR

Almennar skýringar sjá teikningu P6 000

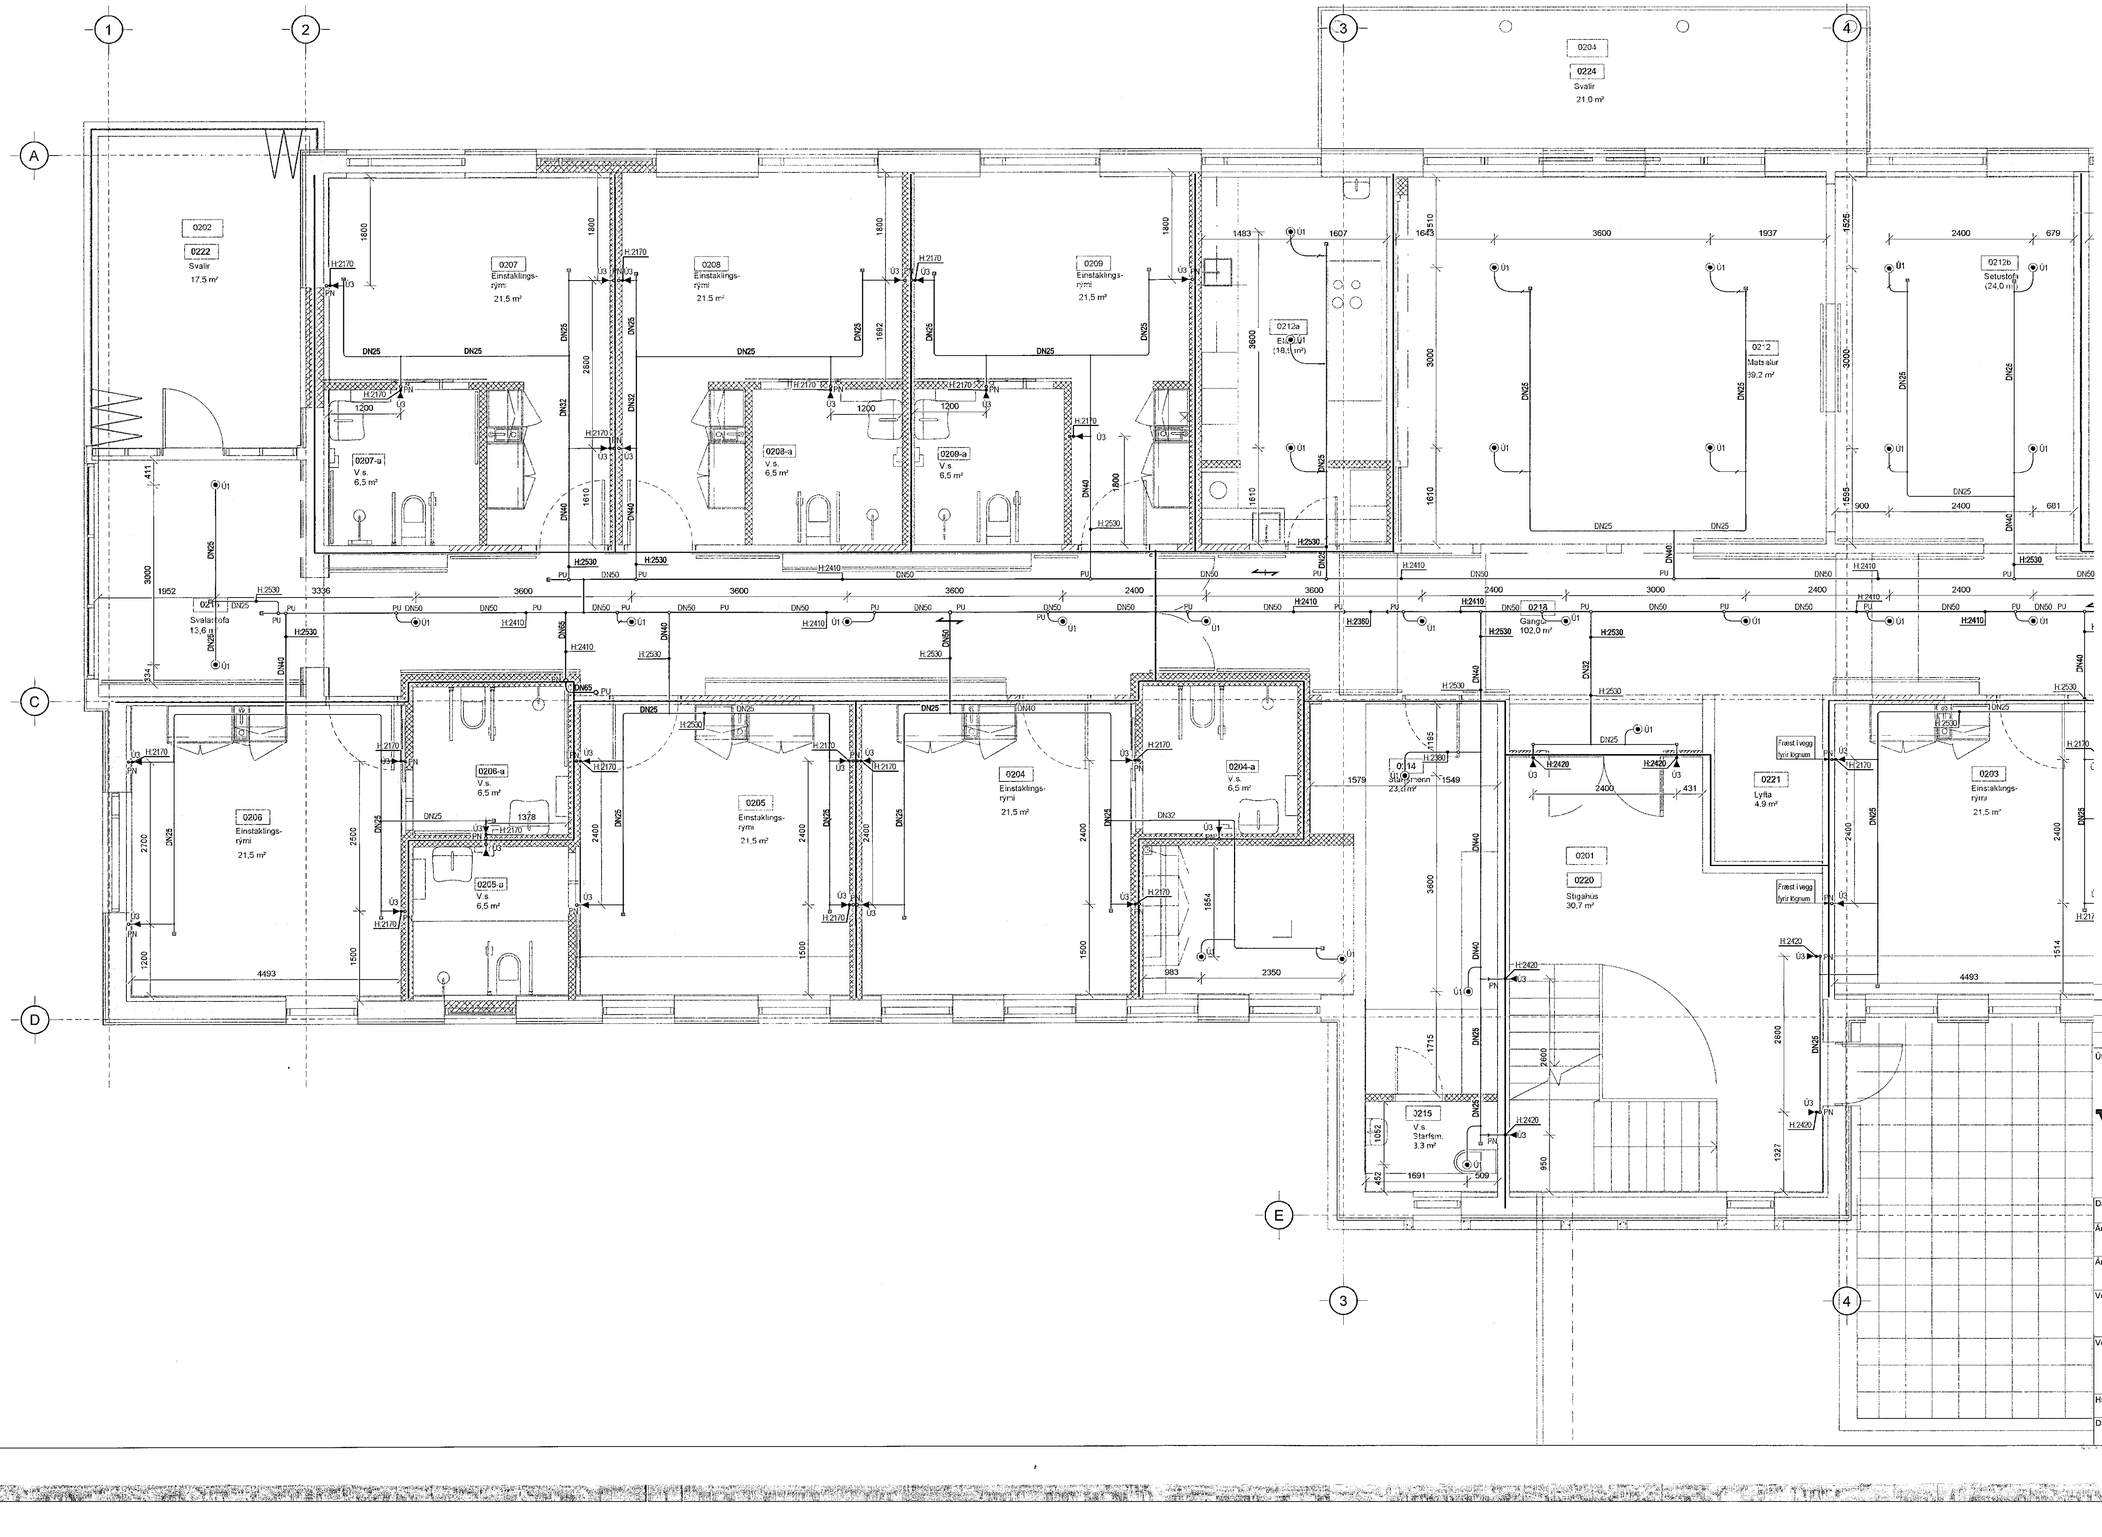

ÁRITUN HÖNNUNARSTJÓRA:
ÚTI ARKITEKTAR
JÓN ÞÓR ÞORVALDSSON
ARKITEKT FAÍ SAMARK
Kt.: 021256 7579

Útg.	Dags.	Skýring	Hannað/Yfirfarið

VSB_ VERKFRÆÐISTOFA
Bæjarhrauni 20 / 220 Hafnarfjörður
Kennitala 710796-2899
Sími 585 8600
vsb@vsb.is / www.vsb.is

Dagsetning aðaluppdráttar

Árítun hönnunarstjóra

Árítun sérhönnuðar
Björn Snorrason
Kt: 170469-5699 • bs@vsb.is

Verkheiti
SÓLVANGSVEGUR 2
220 HAFNARFJÖRÐUR

Verkhluti
Lagnir
Vatnsúðalagnir 2.hæð
Grunnmynd 1

Hannað	Teiknað	Yfirfarið	Kvarði		Síða
ÞJK	RS	BS	1:50	/ A1	-
Dags.		Verkefni	Teikning		Útgáfa
31.03.2021		18106	P6 021		-

V:\2018\18108 Sólvangur - eldri\T-Teikningar\T2-Project_Navigator\18108 - Sólvangur\Gamli\Sheets\Lat\18106-P6 021 - P6 022.dwg