Samþykkt þann
23. apríl 2021
F.h. byggingarfulltrúans í Hafnarfirði
Sigurður Steinar Jónsson

SKÝRINGAR

Almennar skýringar sjá teikningu P6 000

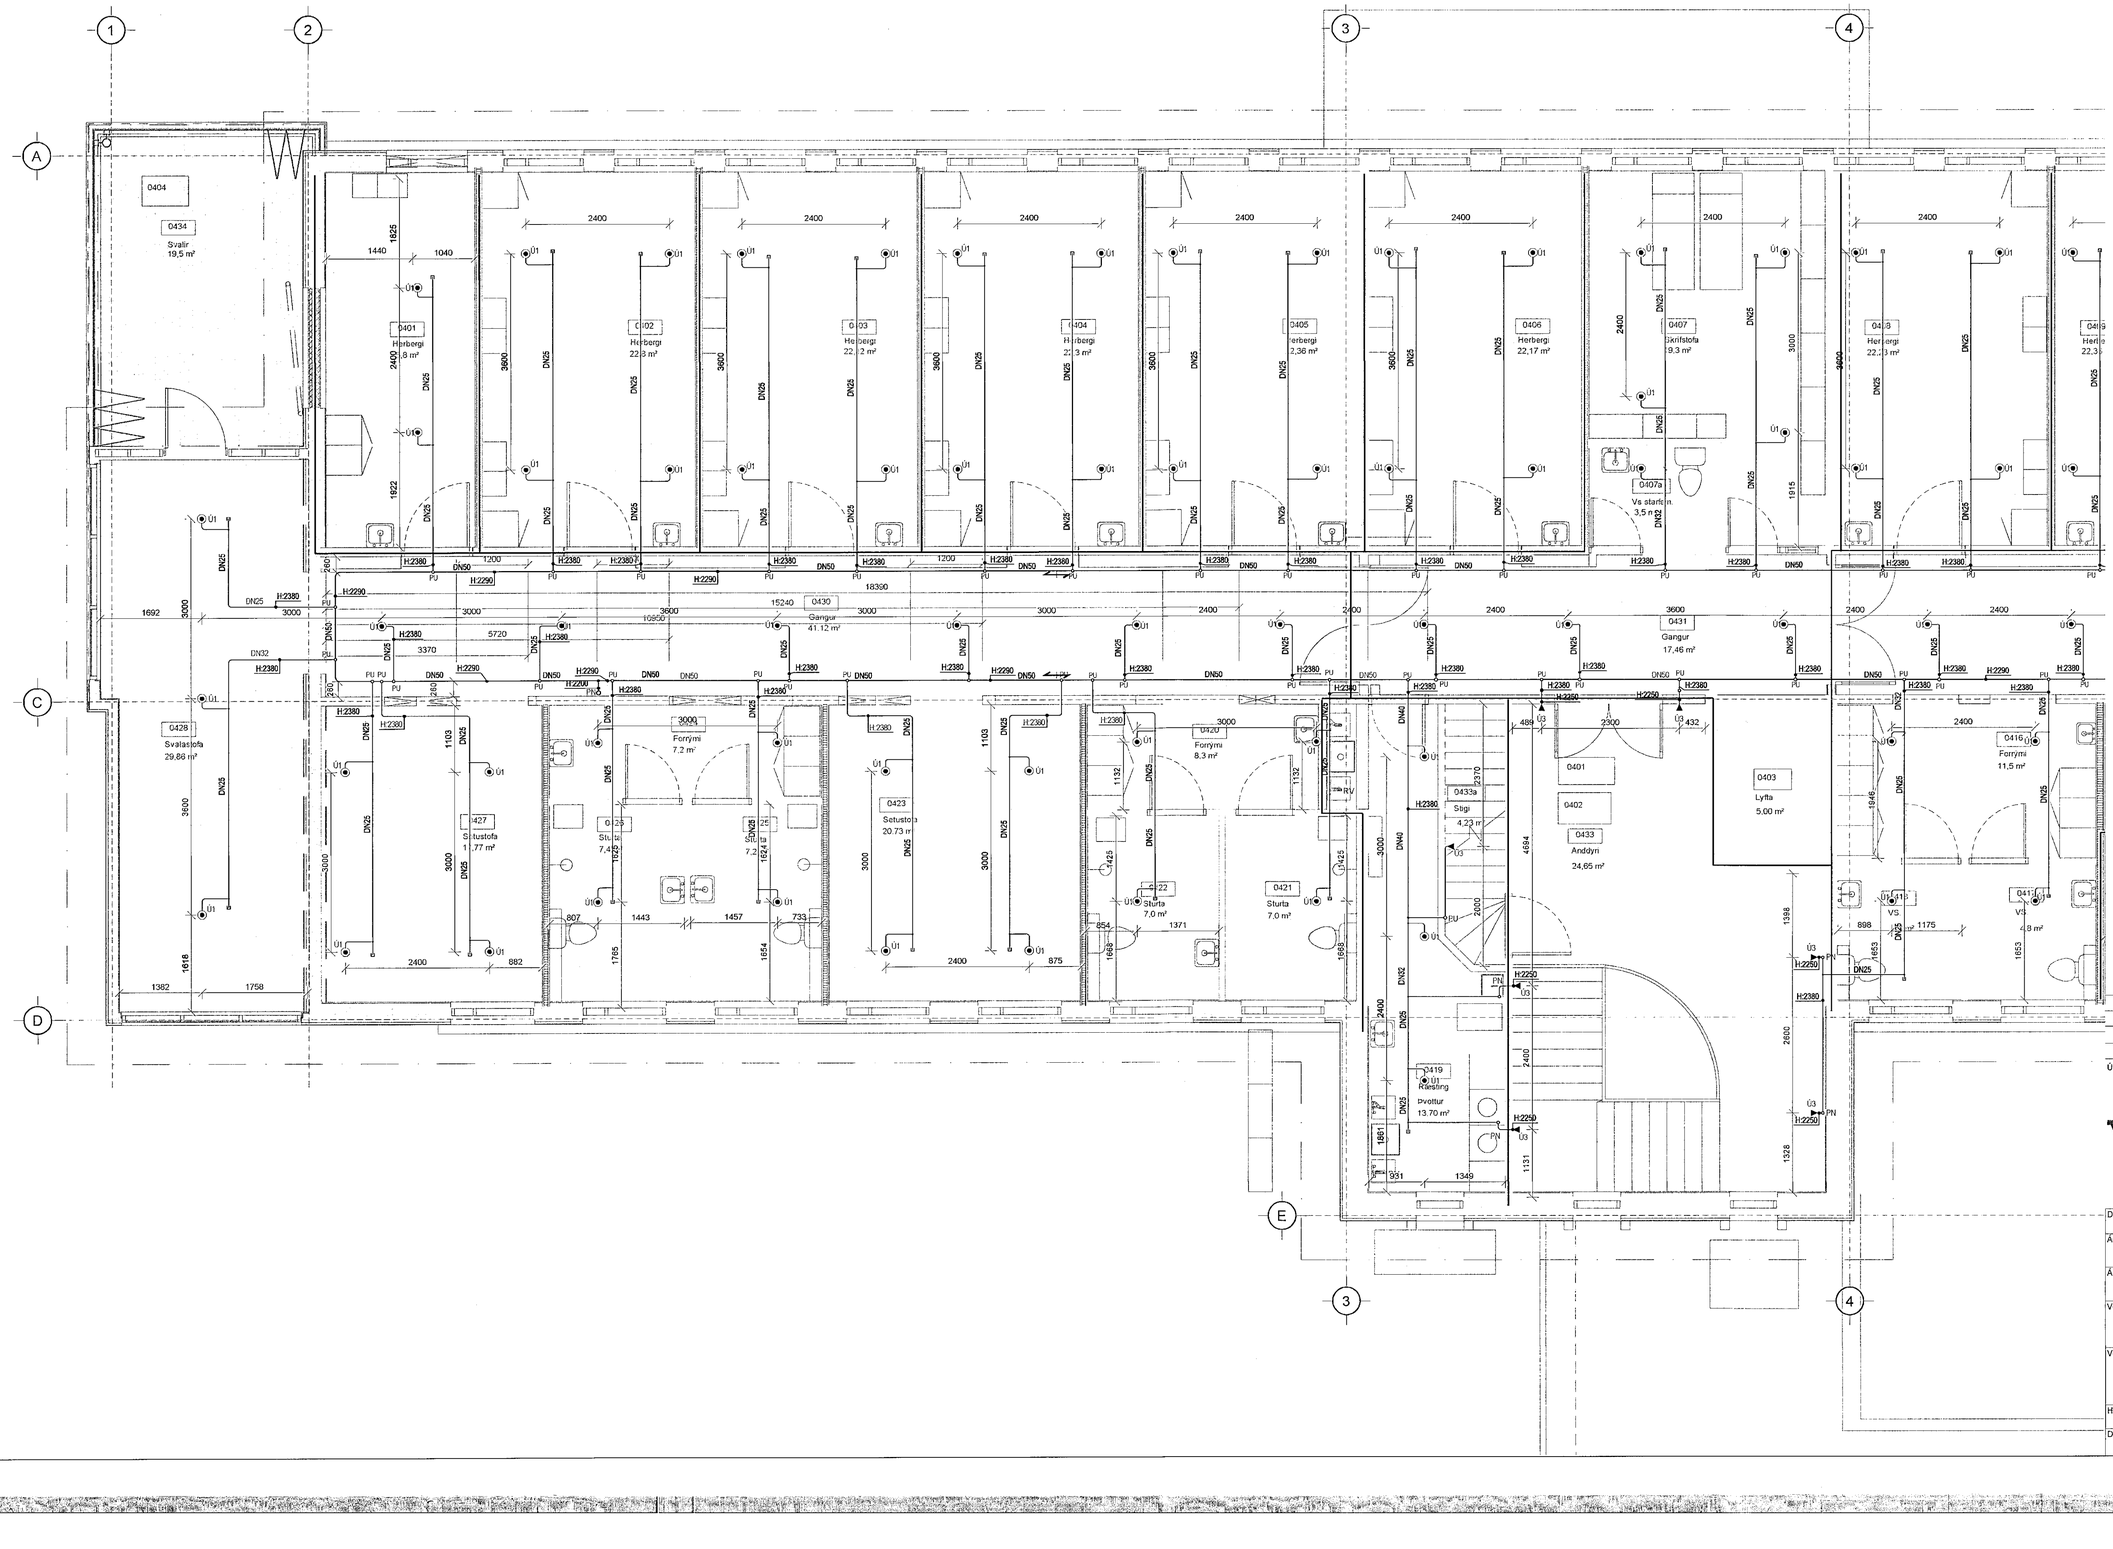

ÁRITUN HÖNNUNARSTJÓRA:
ÚTI
ARKITEKTAR
JÓN ÞÓR ÞORVALDSSON
ARKITEKT FAÍ SAMARK
KT.: 021256 7579

Útg.	Dags.	Skýring	Hannað/Yfirfarið

VSB_ VERKFRÆÐISTOFA
Bæjarhrauni 20 / 220 Hafnarfjörður
Kennitala 710796-2899
Sími 585 9600
vsb@vsb.is / www.vsb.is

Dagsetning aðaluppdrættar

Áritun hönnunarstjóra

Áritun sérhönnuðar
Björn Snorrason
Kt: 170469-5699 • bs@vsb.is

Verkheiti
SÓLVANGSVEGUR 2
220 HAFNARFJÖRÐUR

Verkhluti
Lagnir
Vatnsúðalagnir 4.hæð
Grunnmynd 1

Hannað	Teiknað	Yfirfarið	Kvarði		Síða
ÞJK	RS	BS	1:50	/ A1	-
Dags.	Verkefni	Teikning			Útgáfa
31.03.2021	18106	P6 041			-

V:\2018\18106 Sólvangur - efni\T-Teikningar\T2-Project_Navigator\18106 - Solvangur Gamli\Sheets\Lai\18106-P6 041 - .dwg