





Samþykkt þann  
23. apríl 2024  
F.h. byggingarfulltrúans í Hafnarfirði  
Sigurður Steinar Jónsson

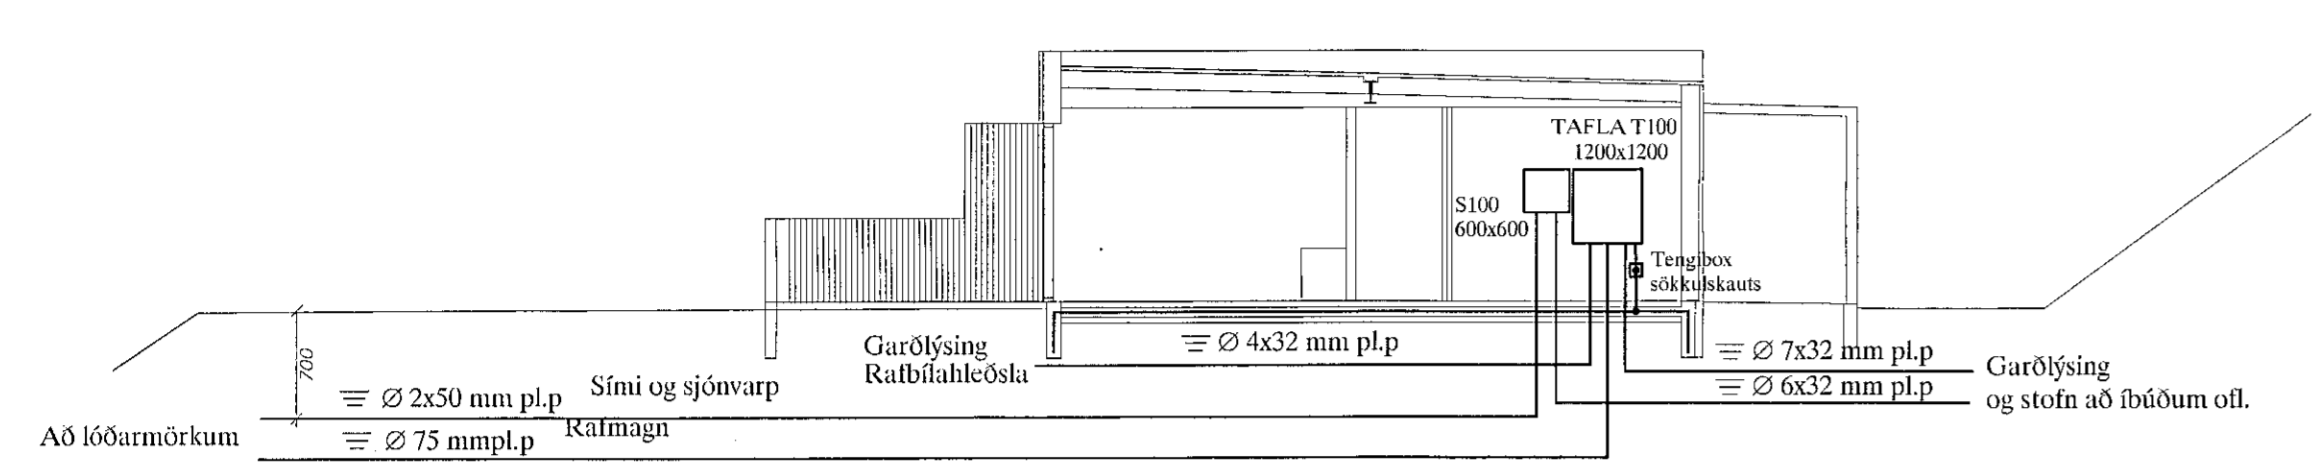

SNID Í INNTAK M. 1:100

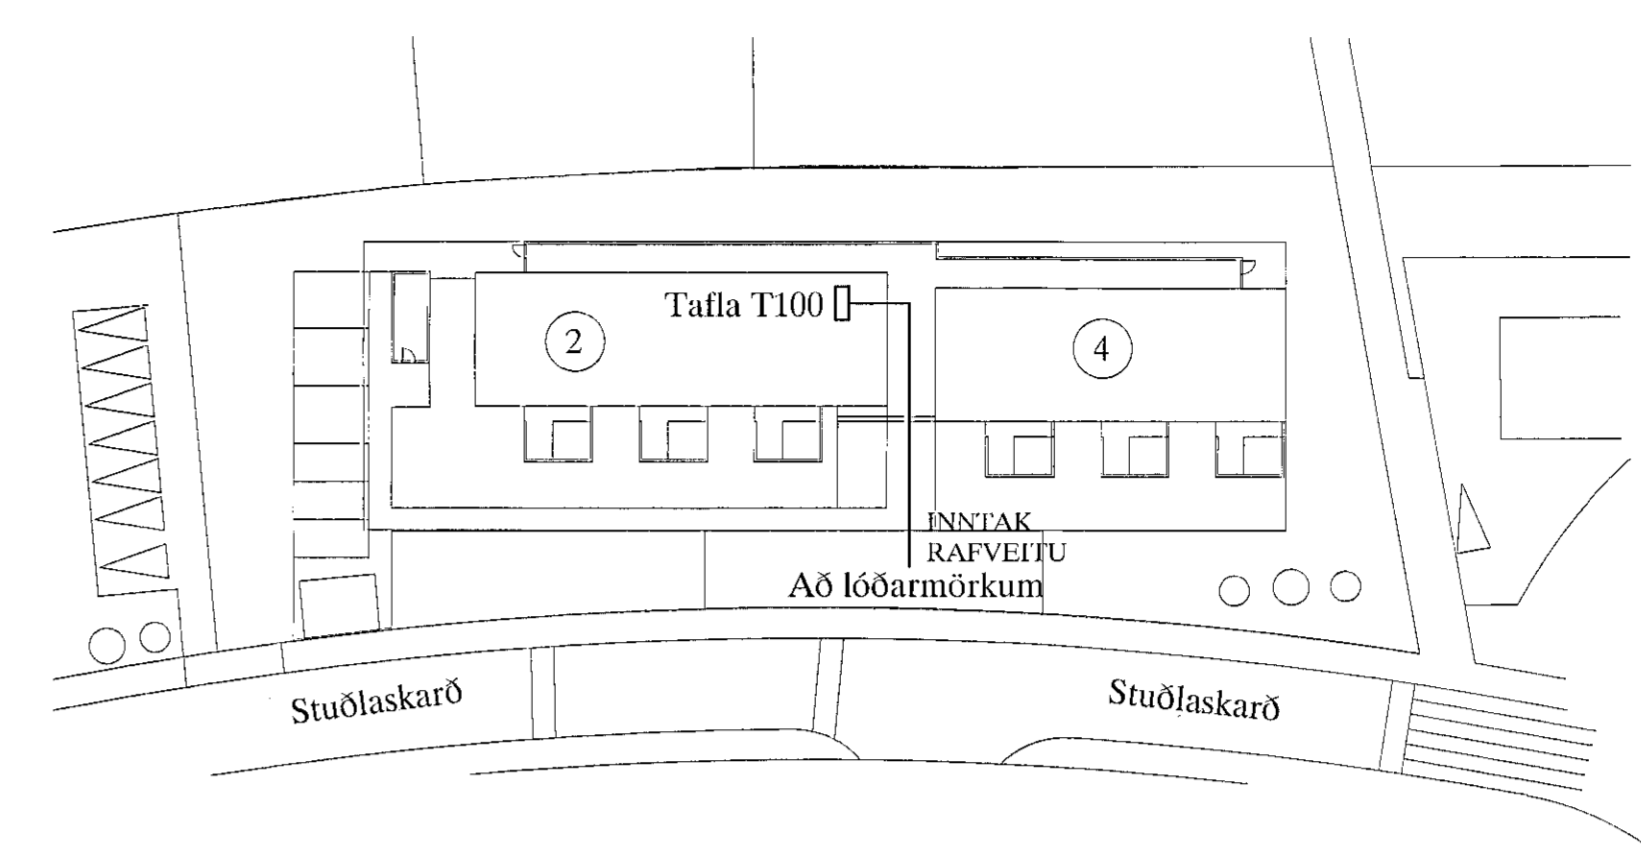

AFSTÖÐUMUMND M, 1:500

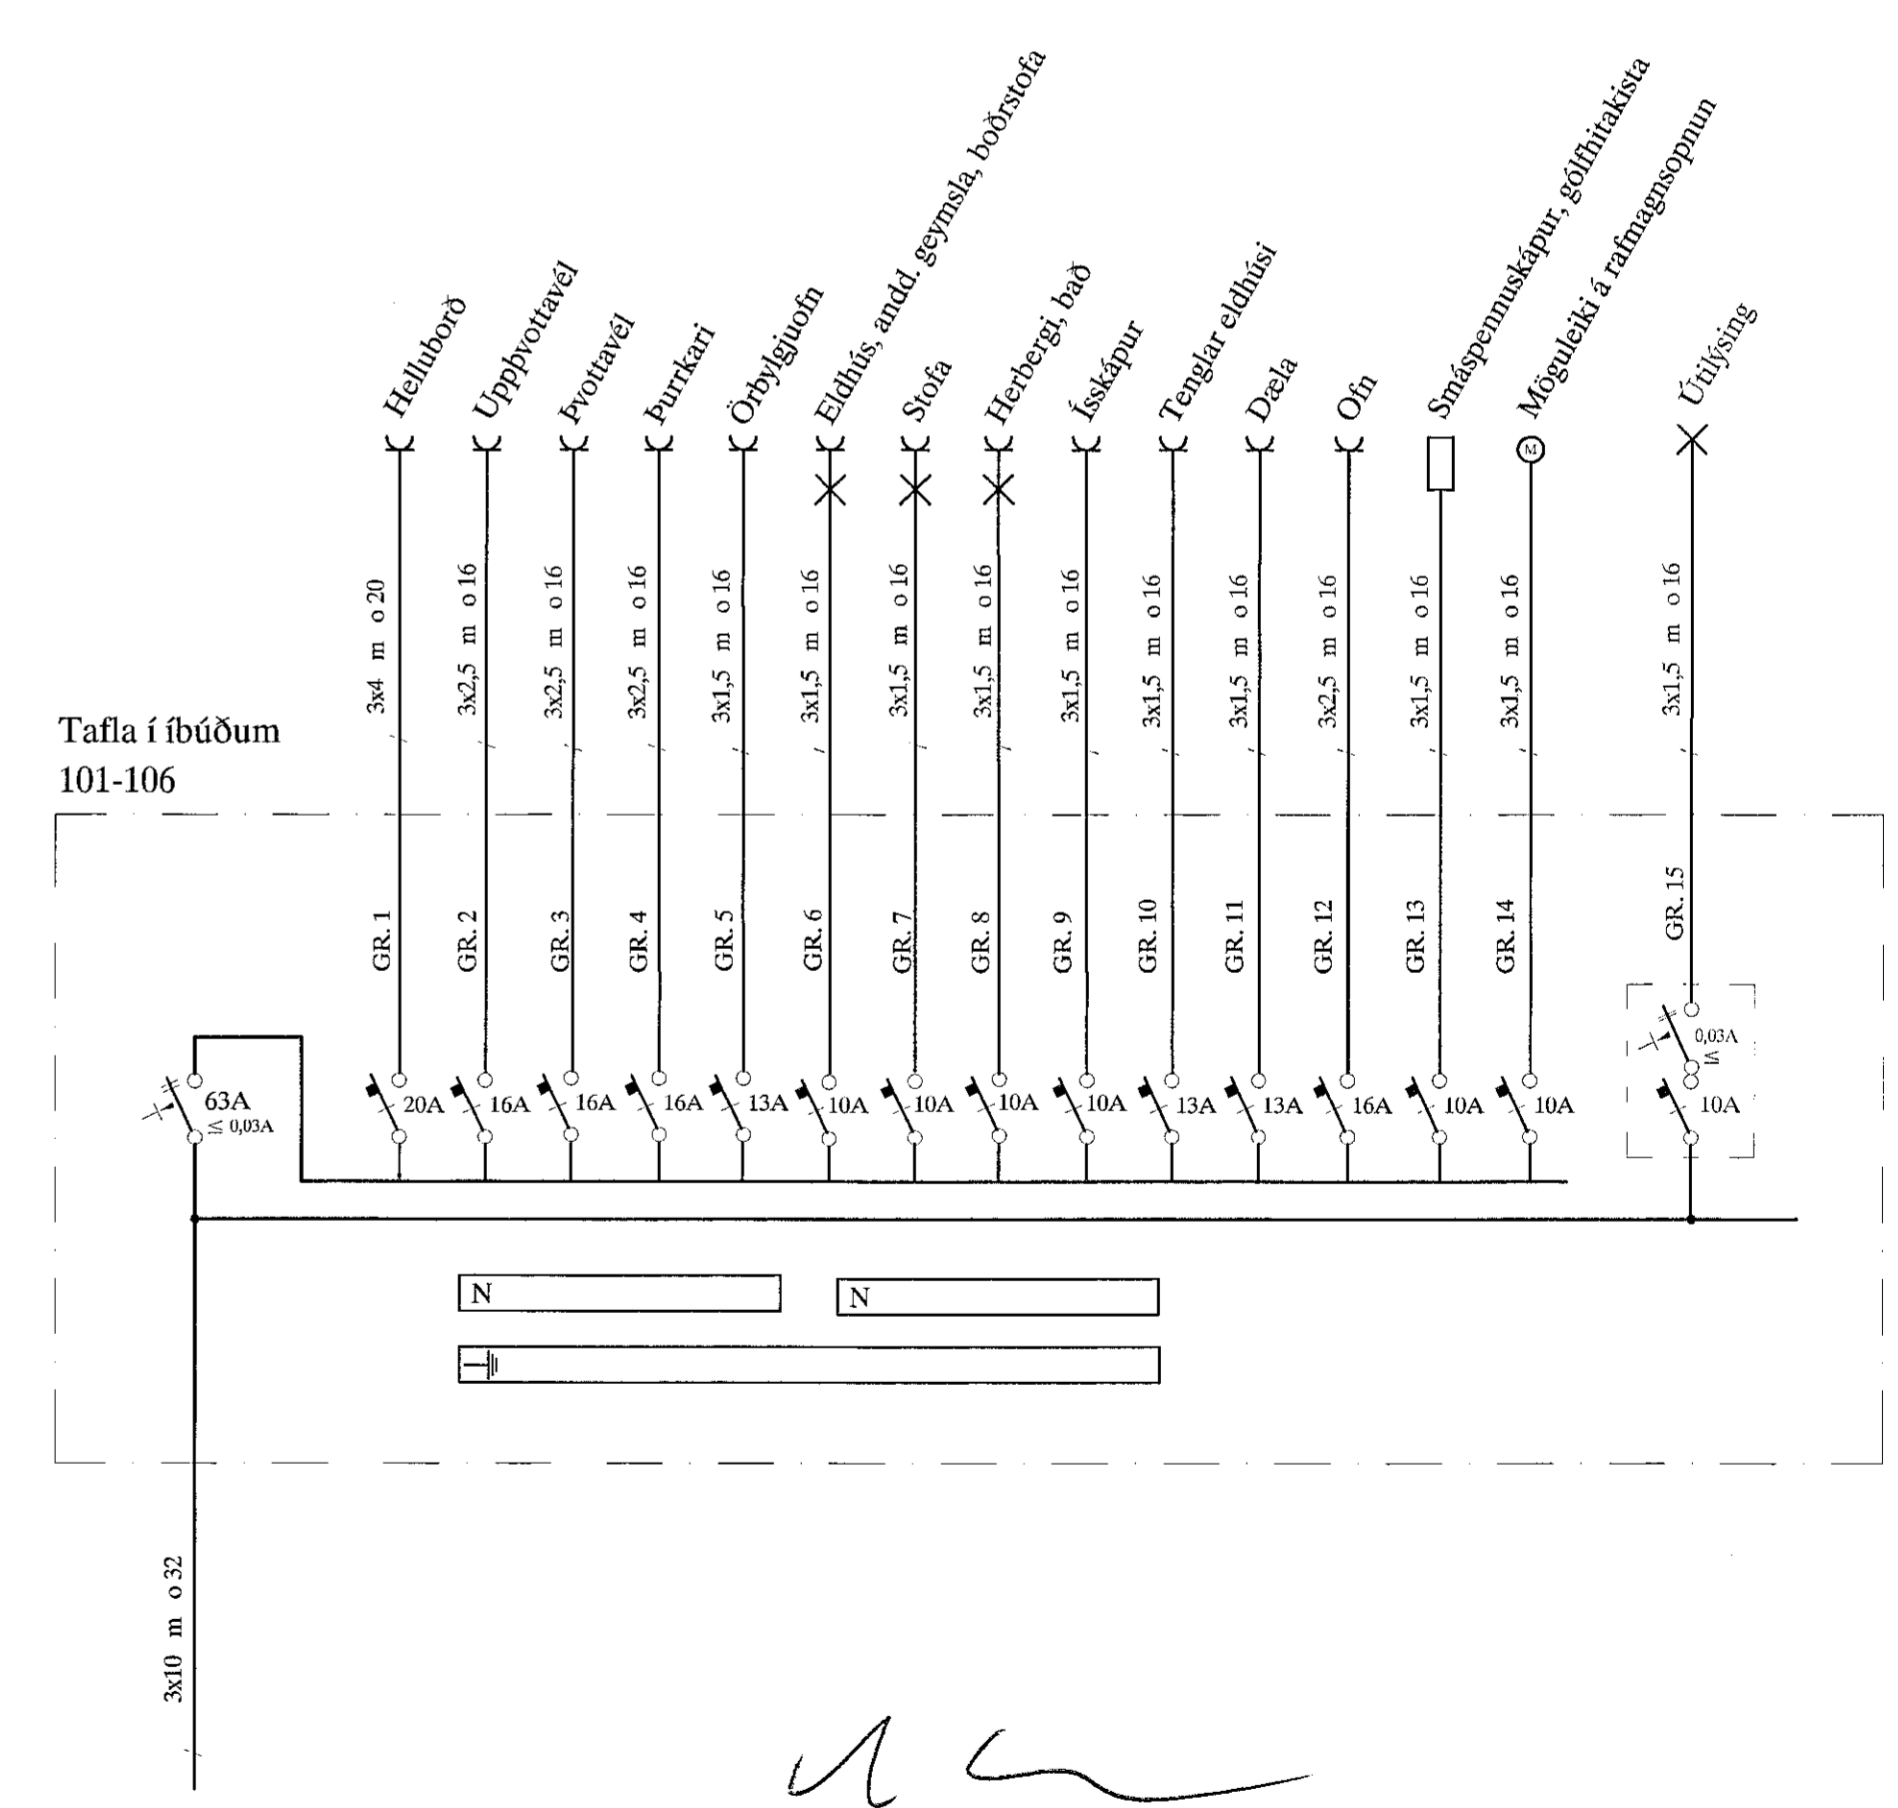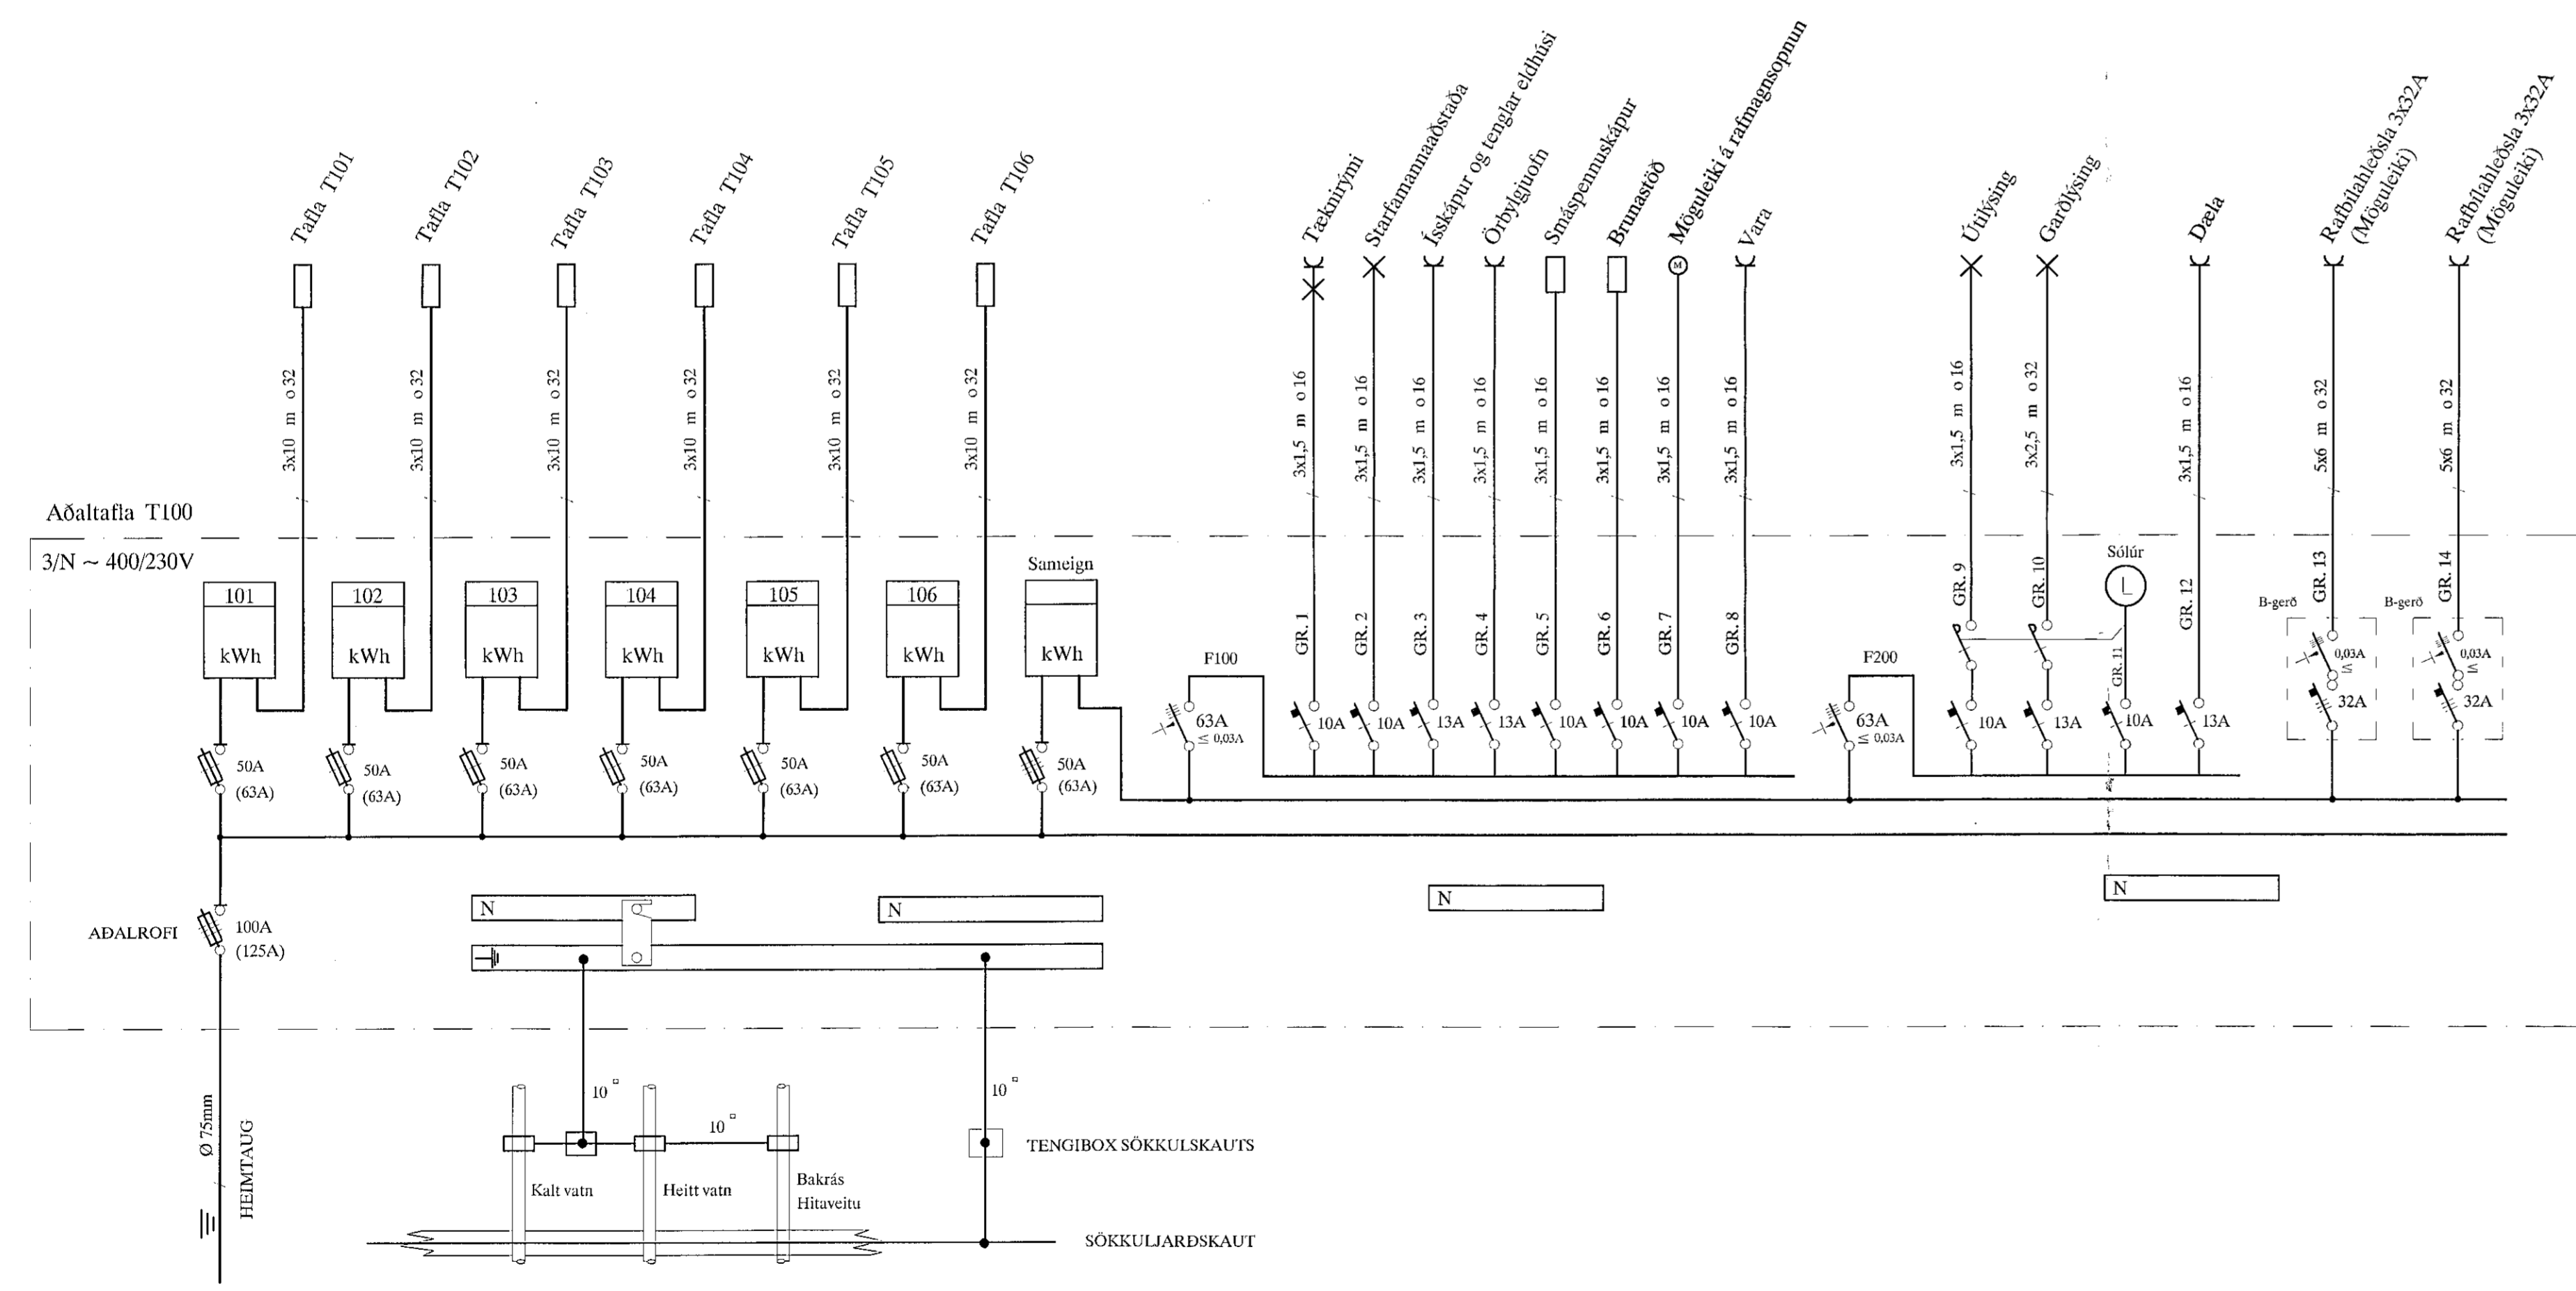

Áritun aðalhönnuðar  
Jón Stefán Einarsson kt. 270976-3609

STUÐLASKARÐ 2-4 HAFNARFIRÐI		SKV. 1:100	
AFSTAÐA, SNID OG EINLINUMYNDIR		TEIÐI 1	
SÍÐASTA FSR.		SÍÐASTA FSR.	
ENR. 1	AP 7	ENR. 1	AP 7
GEYMSLUS. 20-030	GEYMSLUS. 20-030	GEYMSLUS. 20-030	GEYMSLUS. 20-030