
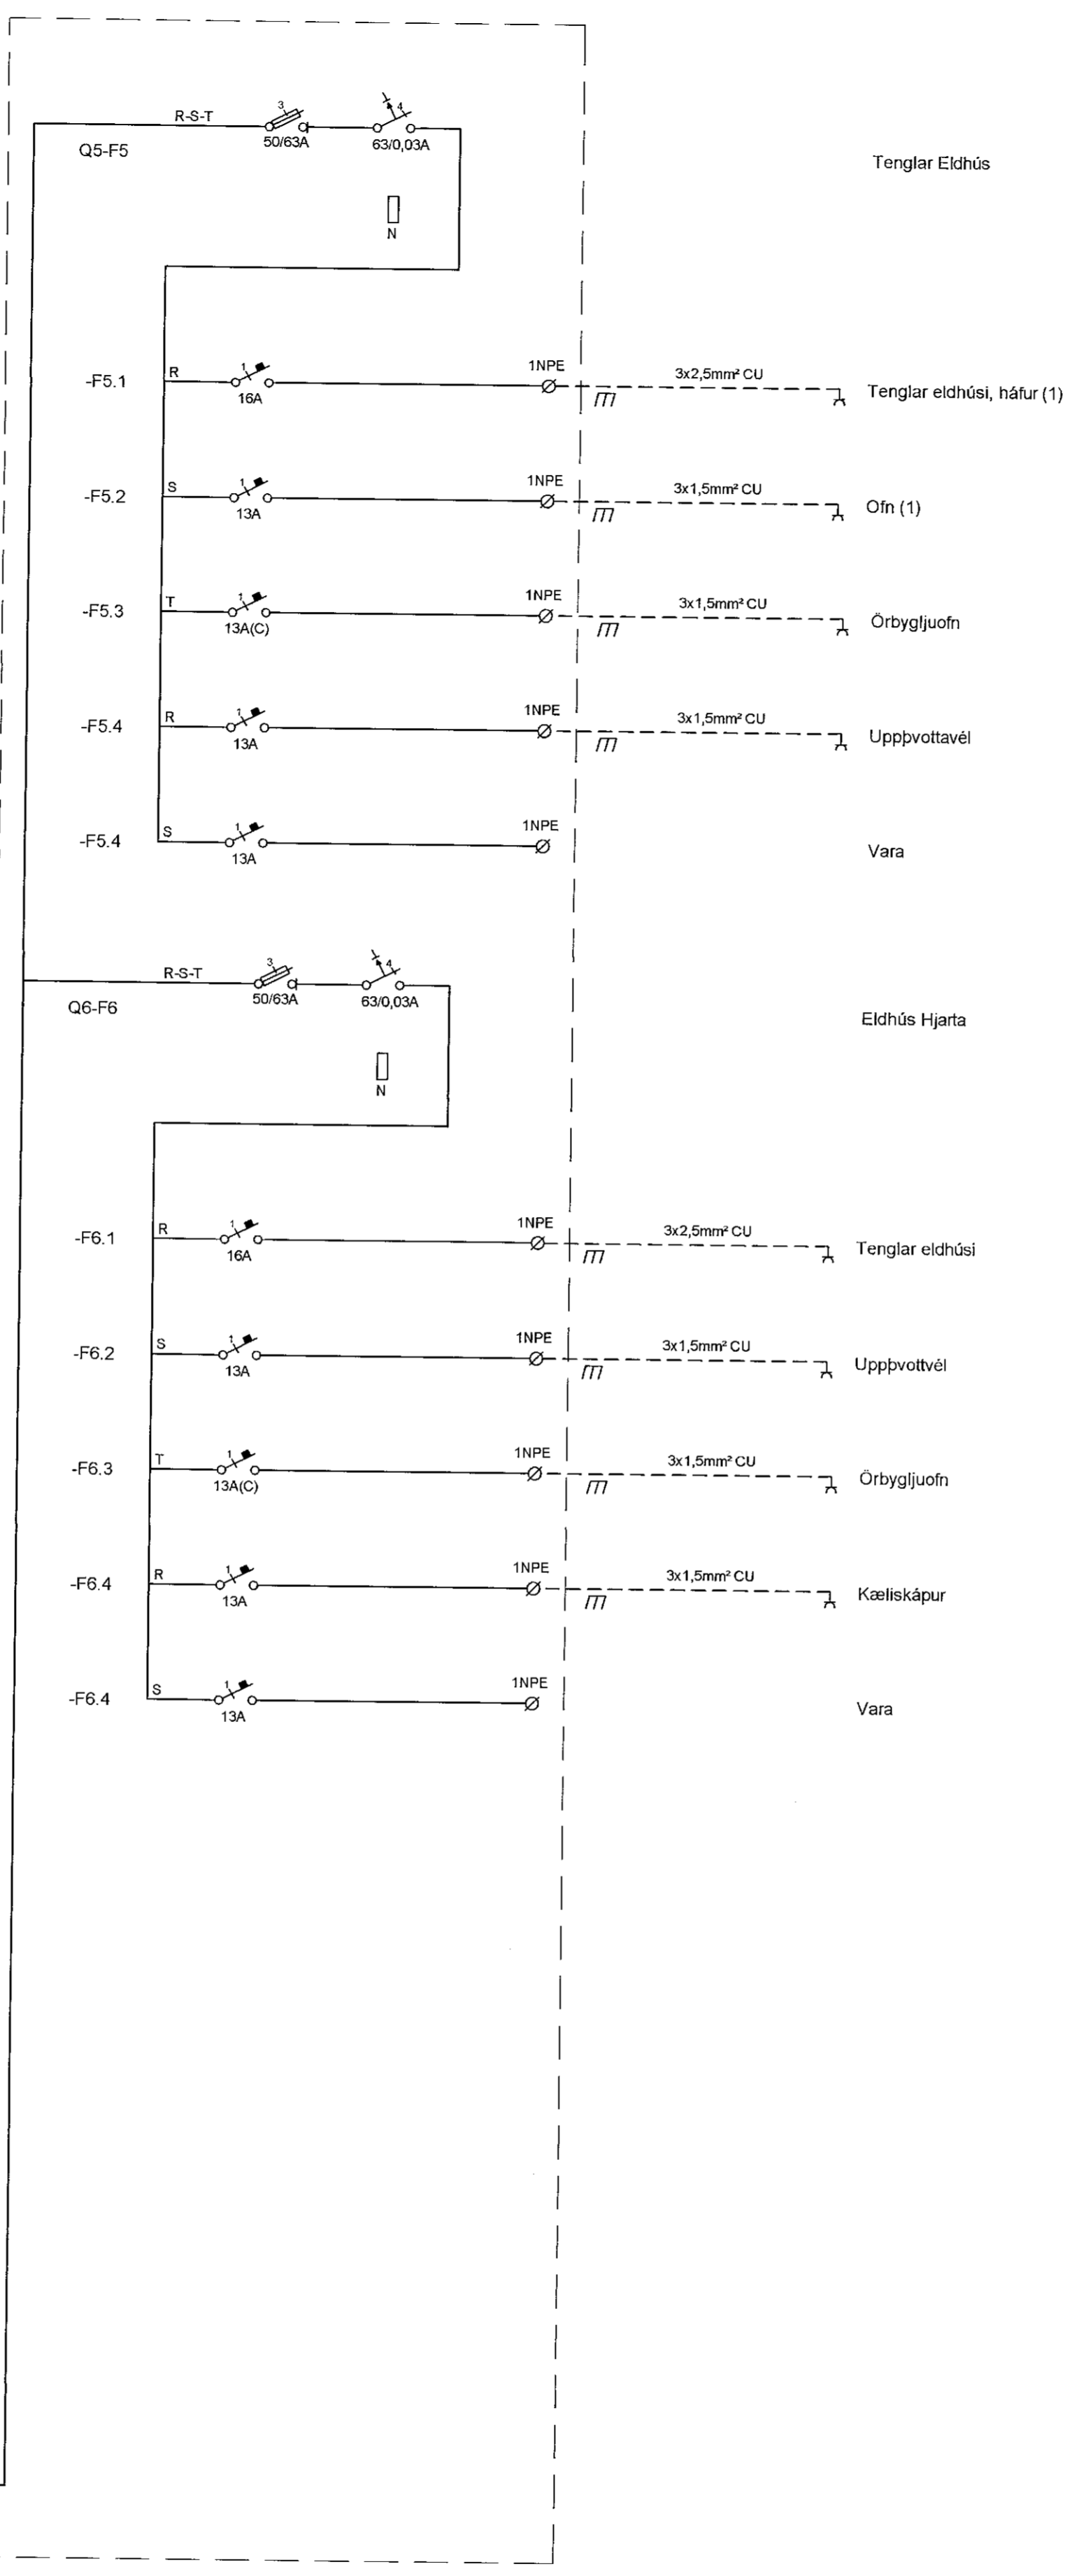


Samþykkt þann
23. apríl 2021
F.h. byggingarfulltrúans í Hafnarfjarðar
Sigurður Steinar Jónsson

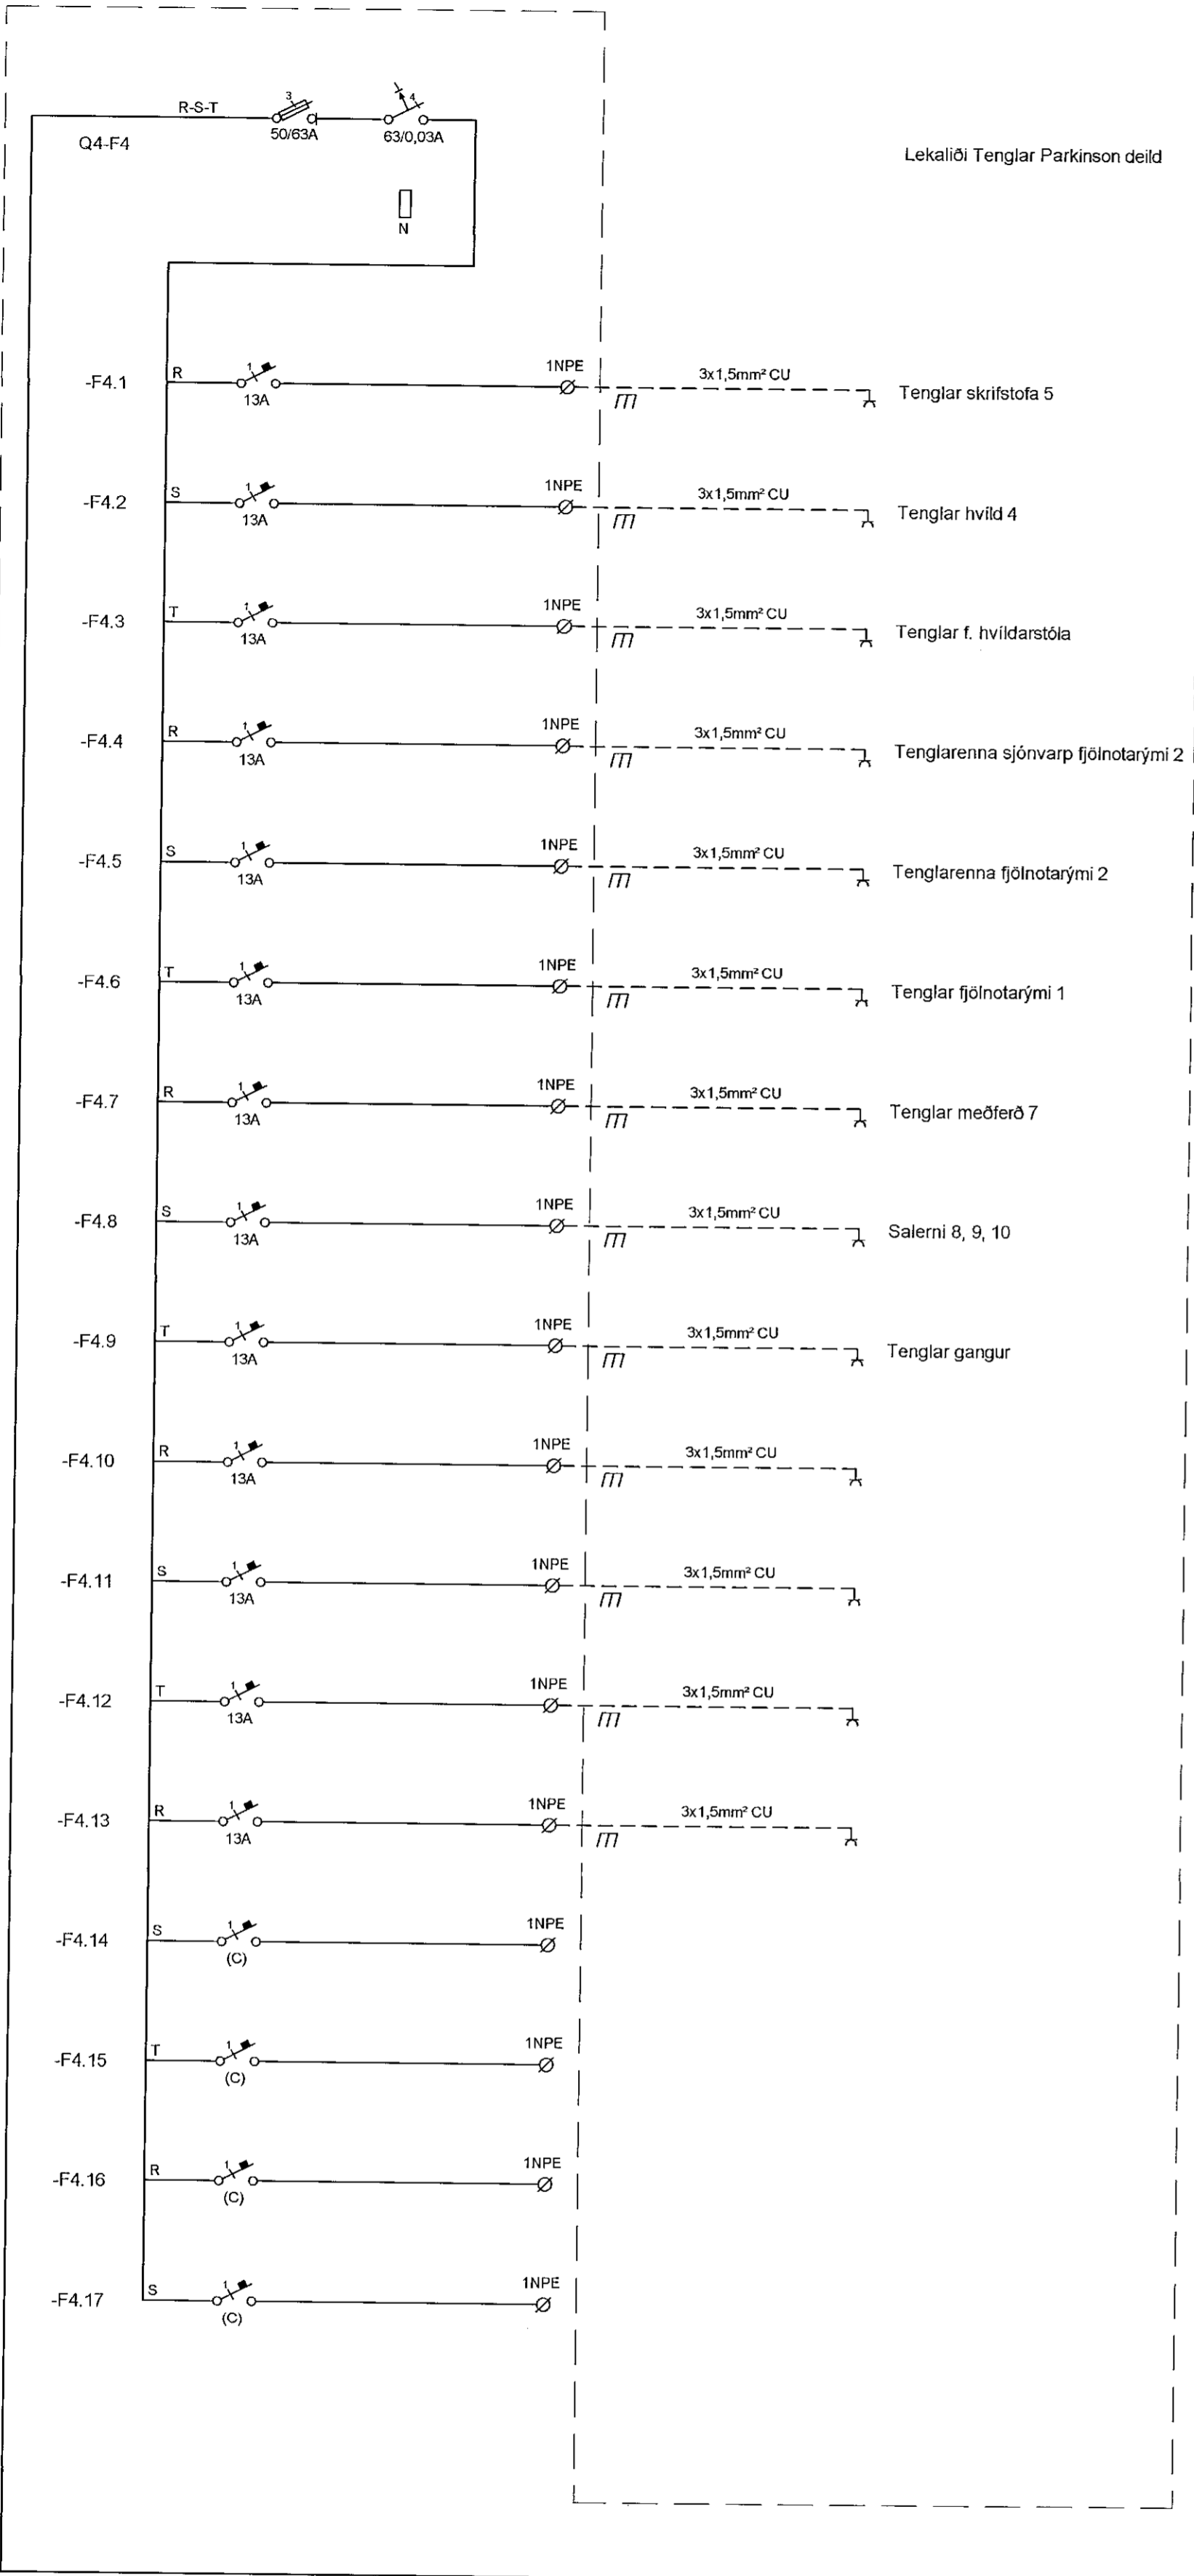

V:\2018\18172-St_Jaeraskipin\172-St_Jaeraskipin\18172-St_Jaeraskipin\18172-R6-032.dwg

Útg. Dags. Skýring. Hannad/Yfirfarid

VSBS
VERKFRÆÐISTOFA

Bajarhrouni 20 / 220 Hafnarfjörður
Kermitala 710796-2899
Sími 585 8600
vsb@vsb.is / www.vsb.is

Dagsetning aðaluppdráttar		10.09.2019	
Áritun hönnuðarstjóra	---		
Áritun sérhönnuðar	[Signature]		
Orni Guðmundsson	[Signature]		
Net: 220961 2739 • om@vsb.is	[Signature]		
Verkefni:			
SUBURGATA 41			
220 HAFNARFJÖRÐUR			
Verkmál:			
Rafkerfi			
Eiðilinumynd			
Greinatáfla T3.G1			
Hannad	Teiknad	Yfirfarid	Kvarði
BjG	BjG	ÖG	/ A1
Síða	Útgáfa		2
Dags.	Verkefni	Teikning	Útgáfa
15.03.2021	18172	R6 032	-