



Samykkt þann  
28. APR. 2021  
Byggingarfulltrúinn í Hafnarfjór  
Sólu Þjornadóttir

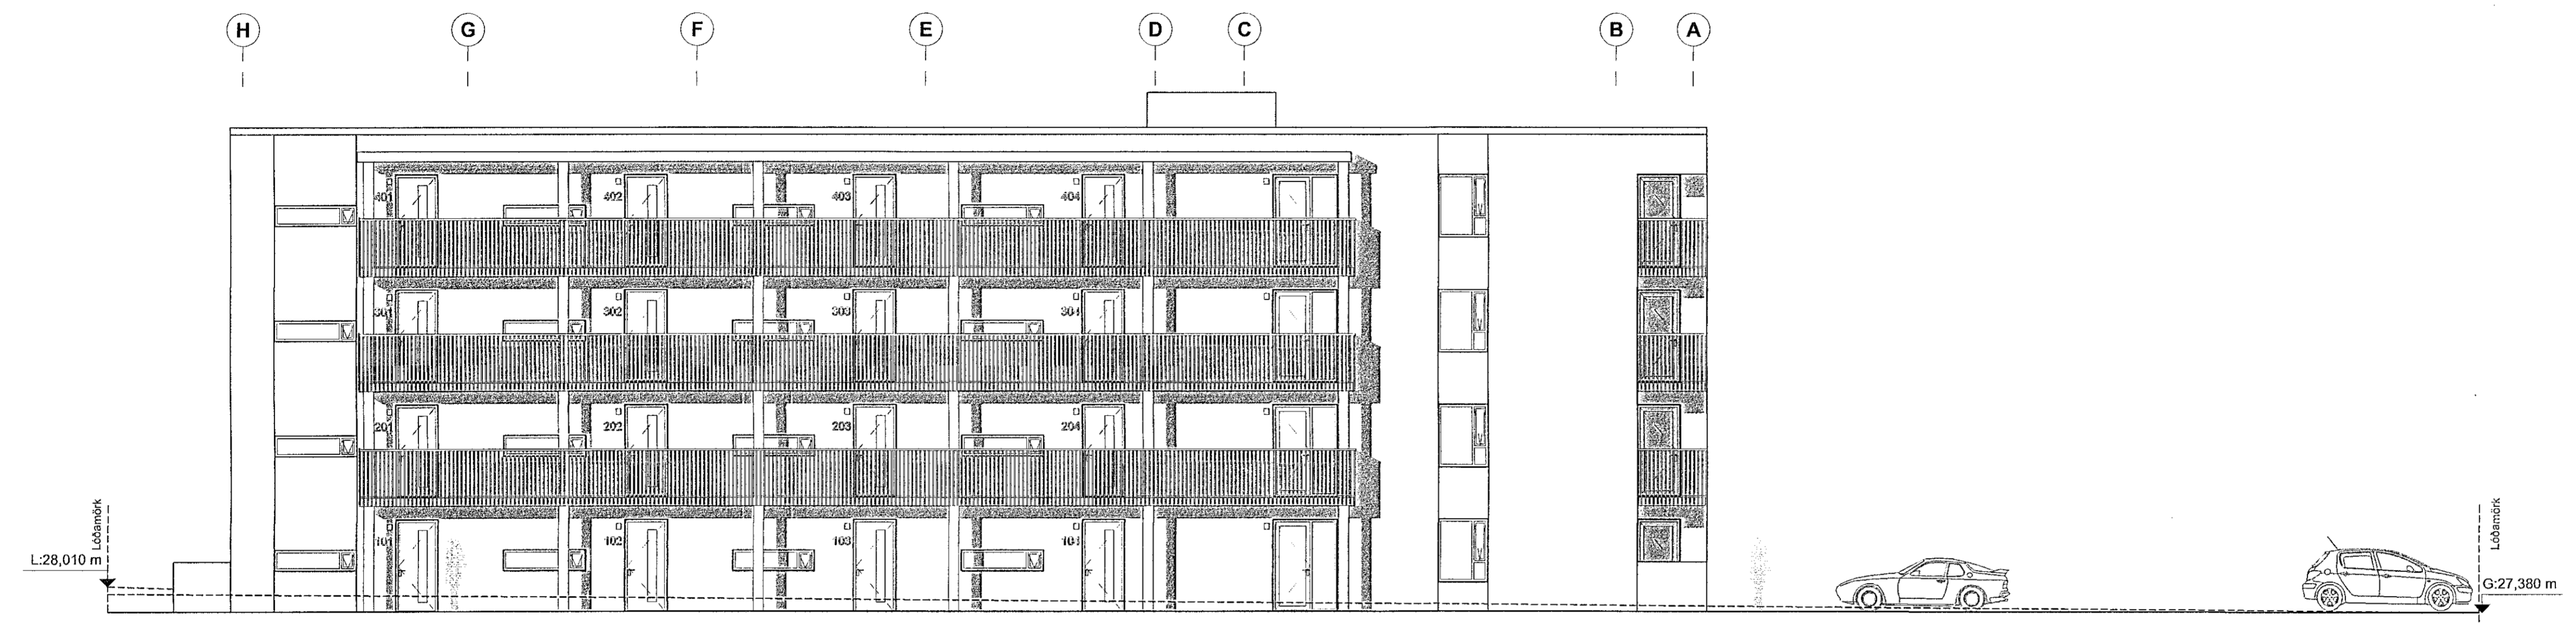


Útlit - Austur

SHS  
27.04.2021

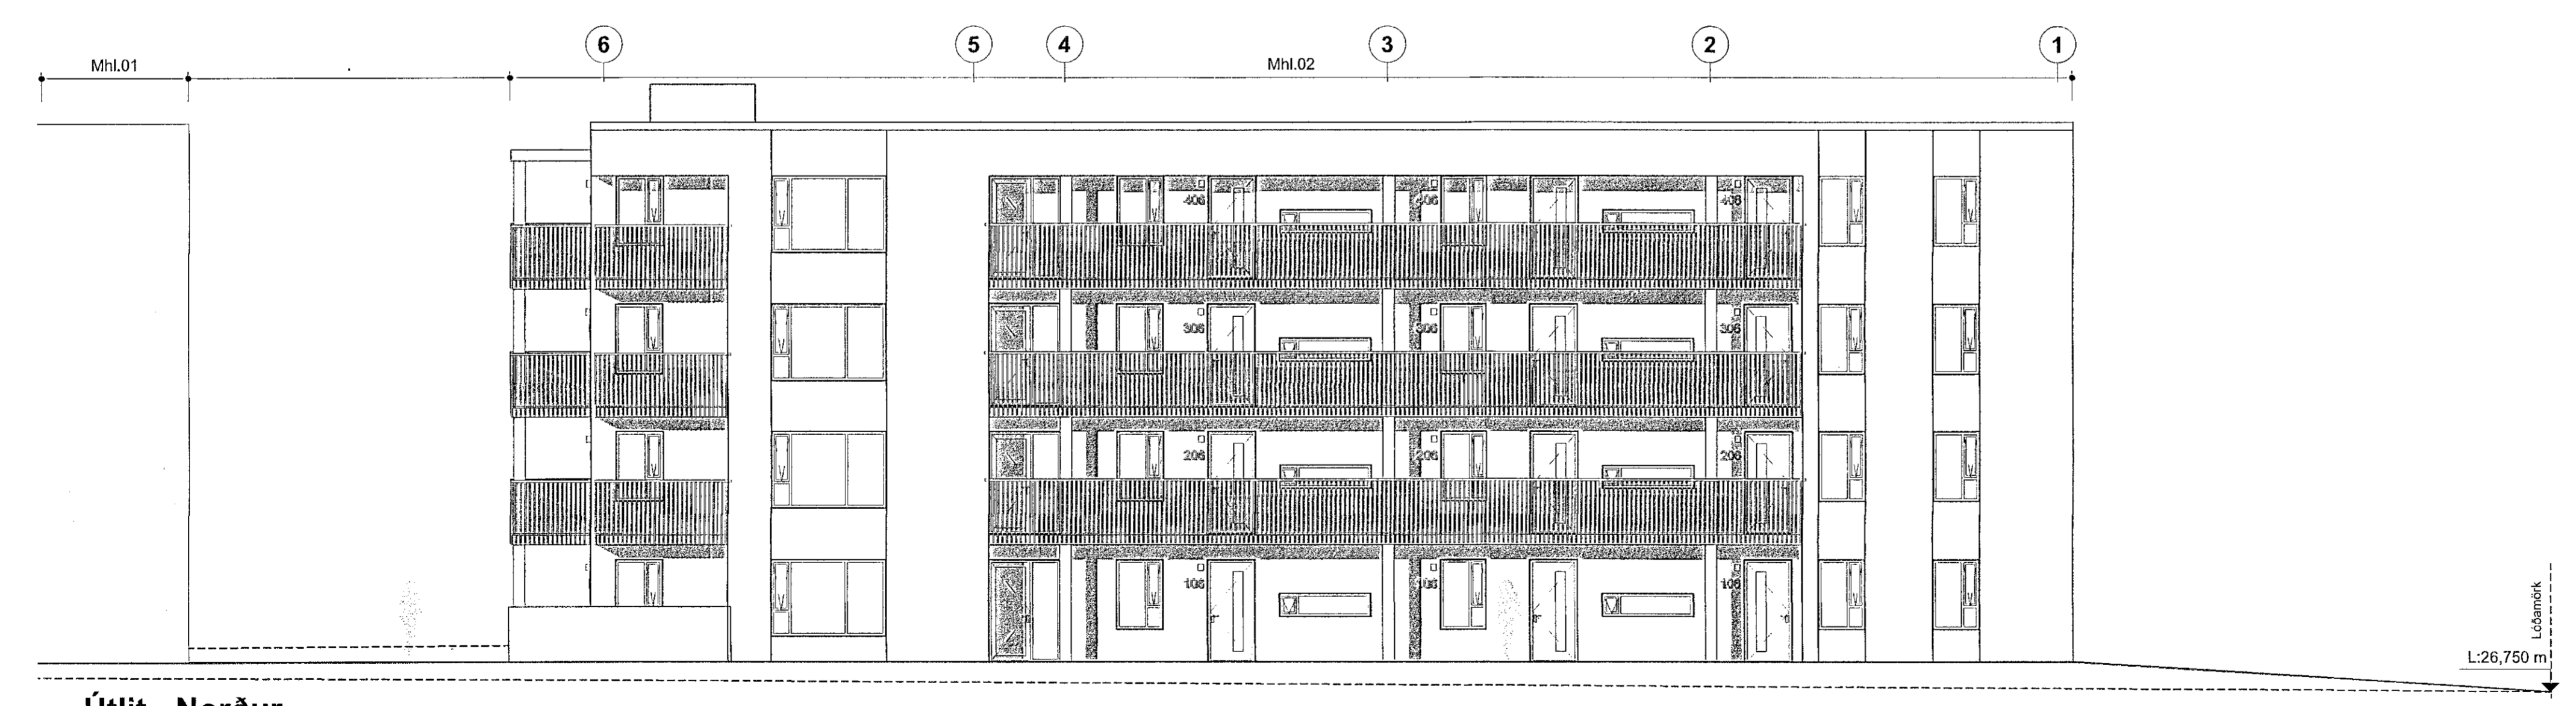

Útlit - Norður

A 19.04.2021 HI Leiðrétt v. athugas. b.fulltr.  
BREYTINGAR

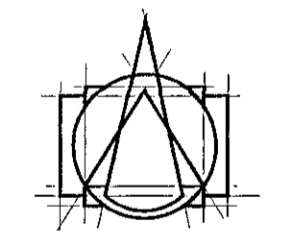

**T.ark**  
ARKITEKTAR  
HÁTUÐI 2b - 105 REYKJAVÍK  
Sími: 540 5700  
tark@tark.is - www.tark.is

VERKHEITI  
Nónhamar 1-3, 221 Hafnarfj.  
Fjölbýlishús, mhl 02, 03, 04  
Aðaluppdrættir

VERK  
Útlit - Austur / Norður

MÁL: 1 : 100	DAGS: 25.03.2021
HAHNAD: AA	TEKNAÐ: HI/IL
VERKFRAND: ISC	
VERKNAÐMER: 753-16	FL. TEKNINGANOMER 04 1.3-01
	OTC A

2021.04.19  
MANNTV...  
S. ÞORSSON

SAMP. Ásgótt Ásgóttsson Arkitekt MAA SAMARK KL.060161-6429

Öll athor og atri tekið á hátt með hest, er það samþykkt hlunda, skv. ákveðnum hlundaálag.