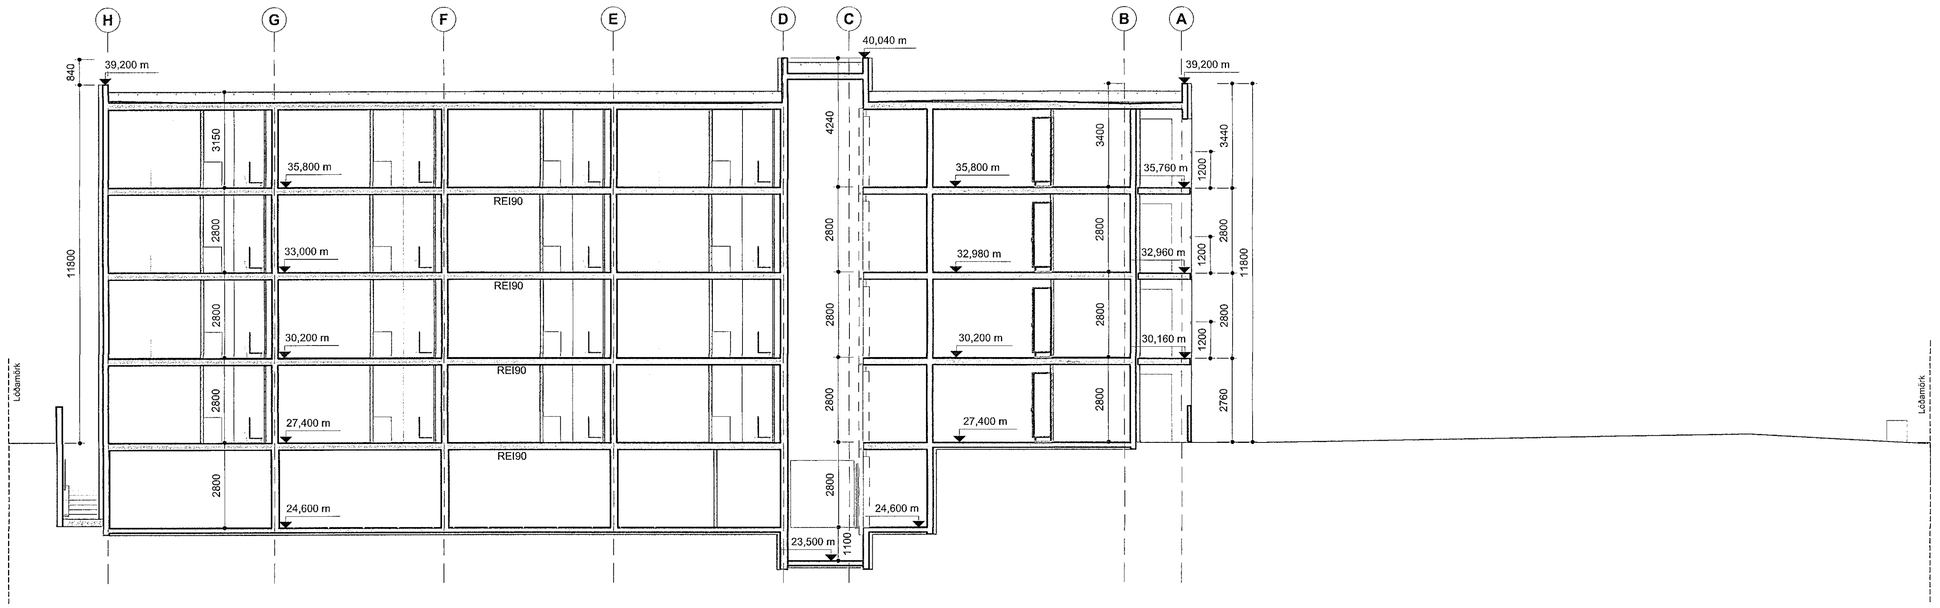

Snið C-C

2021.04.19

MANNVIT

Samþykkt þann
28. APR. 2021
Byggingarfulltrúinn í Hafnarfirði

SAS
27.04.2021

A 19.04.2021 HI Leiðrétt v. athugas. b.fulltr.

BREYTINGAR

T.ark
ARKITEKTAR
HÁTÚNI 2b - 105 REYKJAVÍK
SÍMI: 540 5700
tark@tark.is - www.tark.is

VERKHEITI
Nónhamar 1-3, 221 Hafnarfj.
Fjölbýlishús, mhl 02, 03, 04
Aðaluppdrættir

VERK
Sneiðing C

MÁL:	DACS.:
1 : 100	25.03.2021
HANNAÐ:	TEIKNAÐ:
ÁÁ	HI/IL
YFIRFARIÐ:	
ISC	

VERKNÚMER	FL	TEIKNINGANÚMER	ÚTG
753-16	04	1.2-02	A

SAMÞ. Ásgeir Ásgeirsson Arkitekt MAA SAMARK Kt.:060161-5429

Öll afnot og afrit teikninga, að hluta eða heild, er háð samþykki höfunda, skv. ákvæðum höfundalaga.