



Snið A-A

SAS
27.04.2021

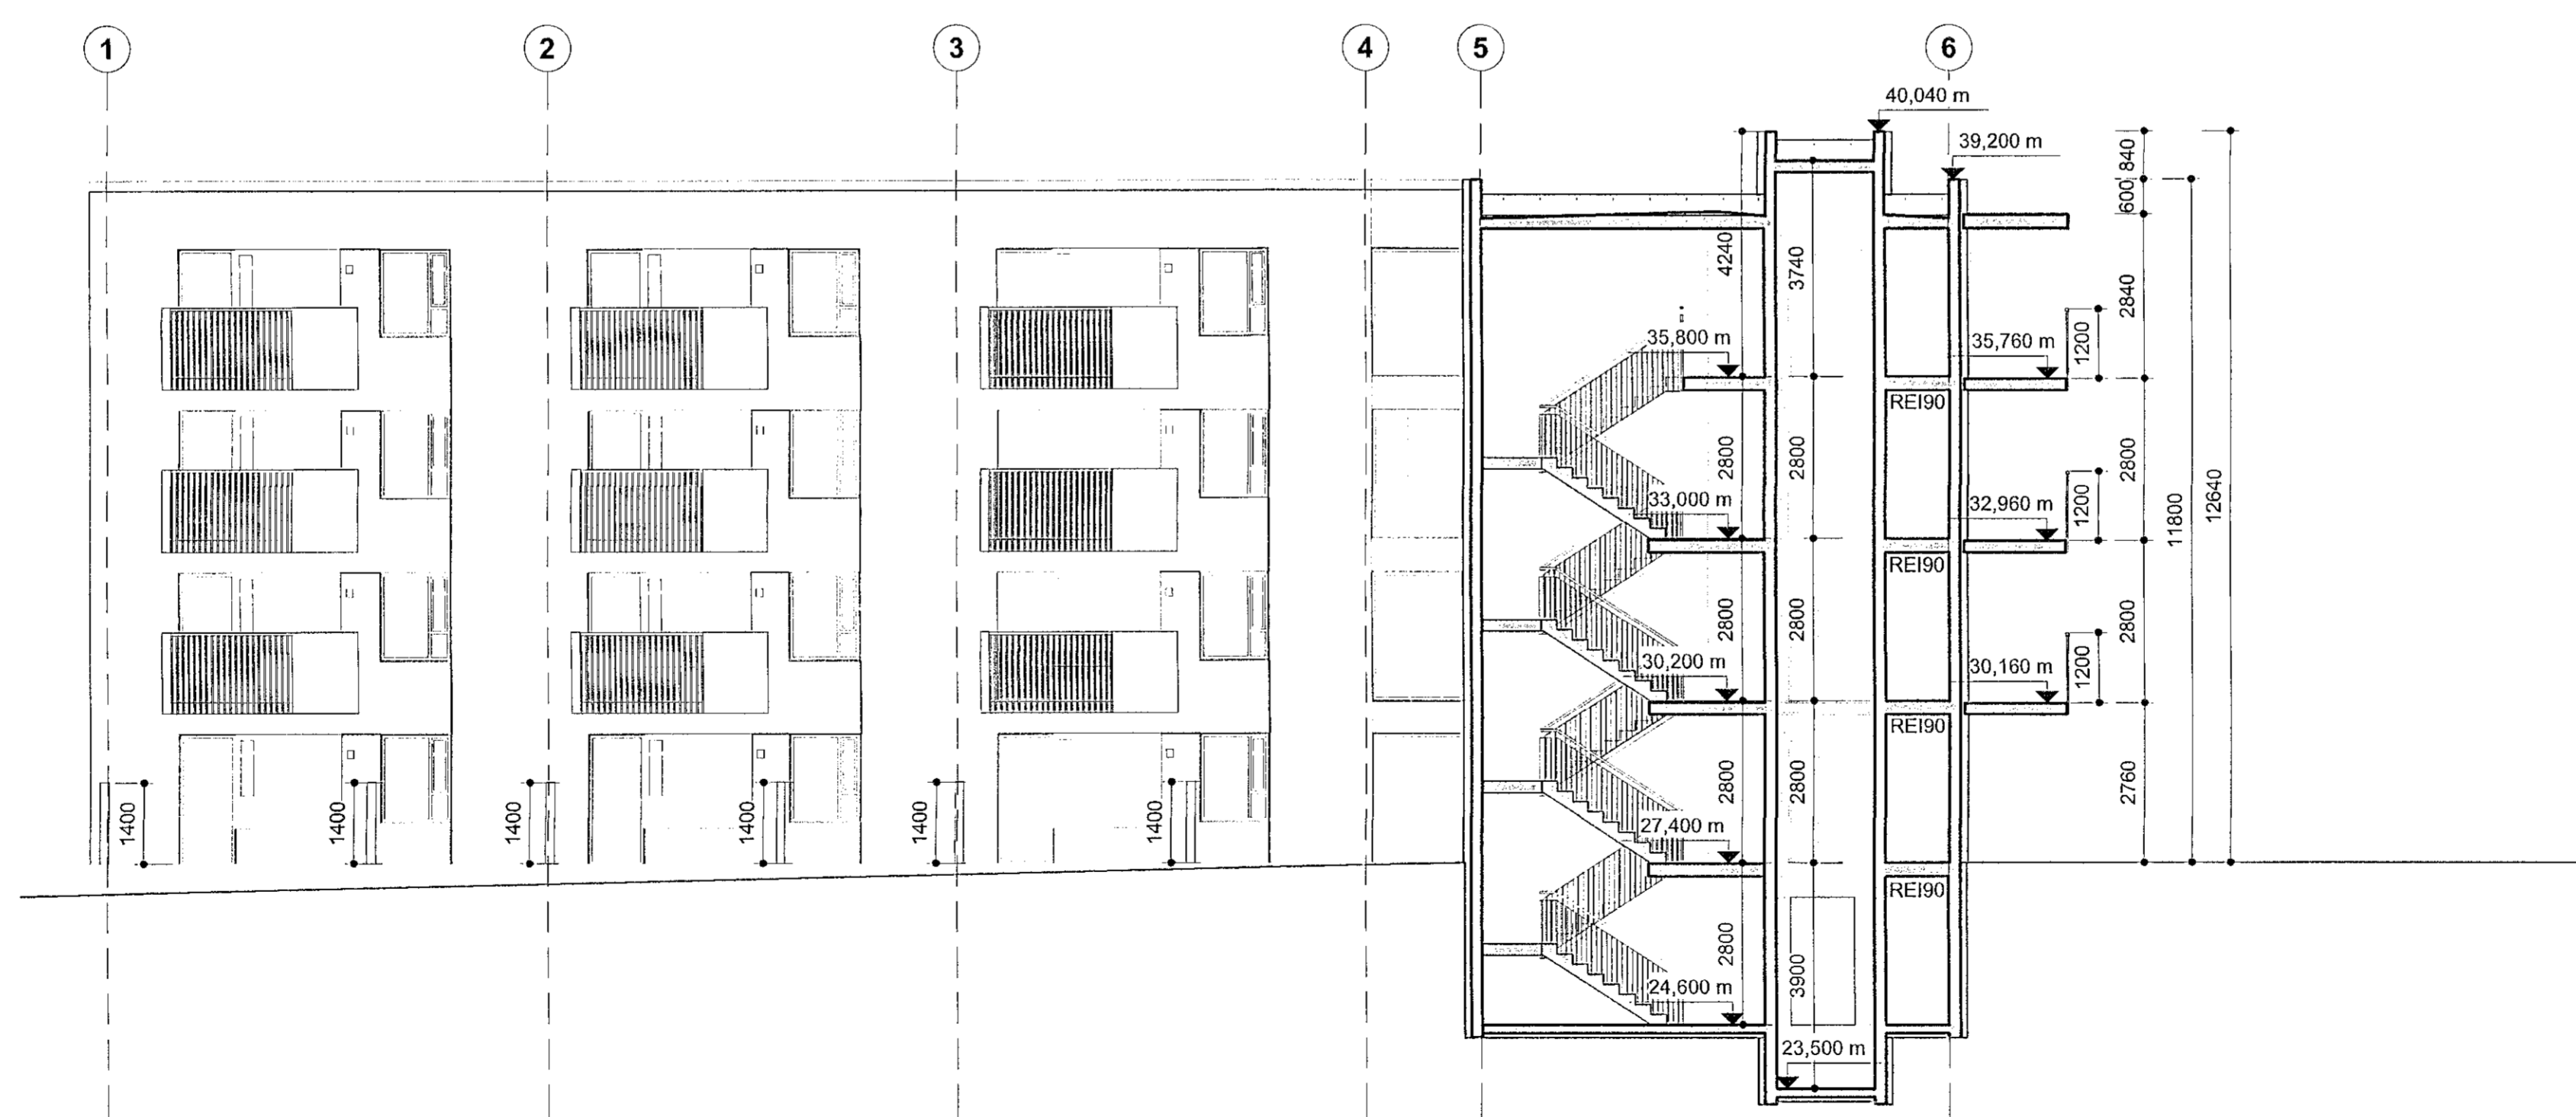

Snið B-B

A 19.04.2021 HI Leiðrétt v. athugas. b.fulltr.
BREYTINGAR

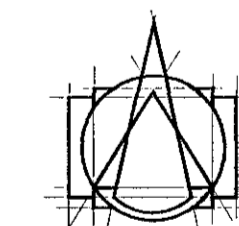

T.ark
ARKITEKTAR
HÁTÚNI 2b - 105 REYKJAVÍK
SÍMI: 540 5700
tark@tark.is - www.tark.is

VERKHEITI
Nónhamar 1-3, 221 Hafnarfj.
Fjölbýlishús, mhl 02, 03, 04
Aðaluppdrættir

VERK
Sneiðingar A/B

MÁL:
1 : 100
FRANNAÐ:
ÁÁ
YFIRFARIR:
ISC

DAÐS.:
25.03.2021
TEKNAÐ:
HI/IL

VERKUNUMER: 753-16
FL: 04
TEKNINGANUMER: 1.2-01
OTG: A

2021.04.19
MANNVITLA
E. ÞORVALDSSON

SAMR: Ásgeir Ásgeirsson, Arnfríður Samark KL060161-6429

Öll rétt og átt tekið, að hluta að heild, er hluti samþykkt höfundar, skv. ákveðnum höfundalaga