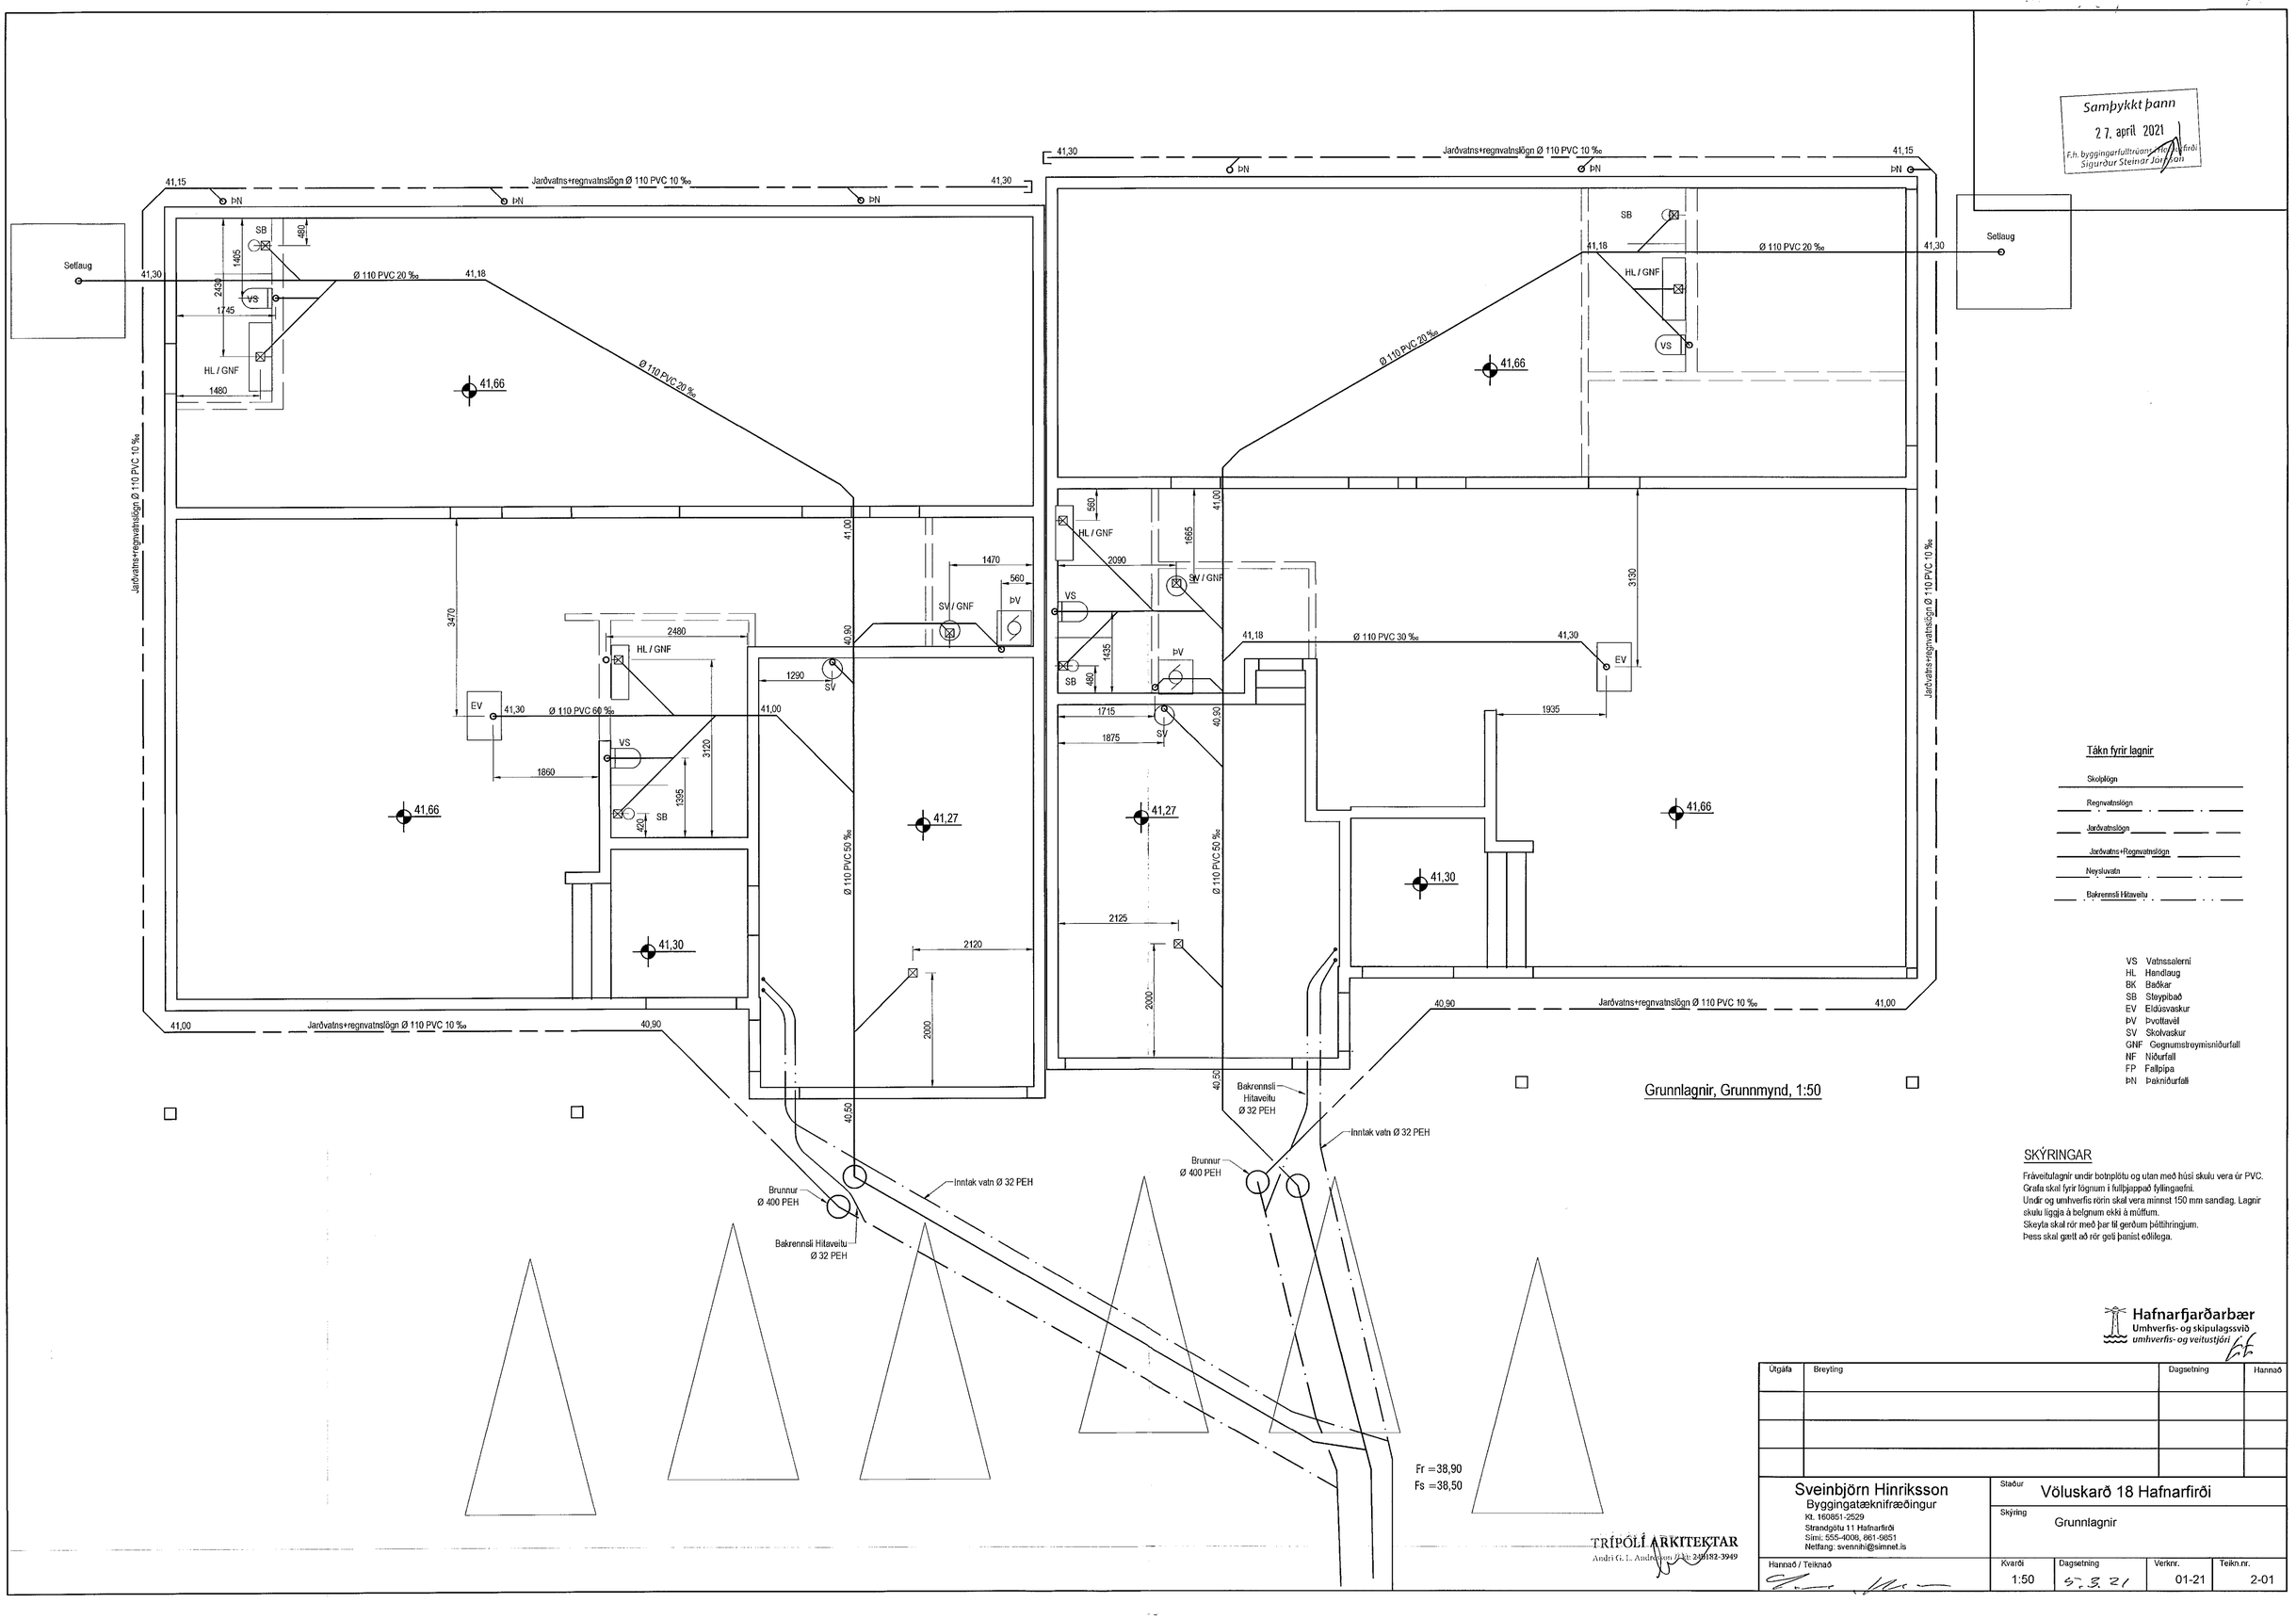
Samþykkt þann
27. apríl 2021
F.h. byggingarfulltrúans í Hafnarfirði
Sigurður Steinar Jónsson
Setlaug
Jarðvatns+regnvatnslögn Ø 110 PVC 10 ‰
Ø 110 PVC 20 ‰
Ø 110 PVC 30 ‰
Ø 110 PVC 60 ‰
Ø 110 PVC 50 ‰
HL / GNF
SB
VS
EV
SV / GNF
SV
ÞV
ÞN
41,66
41,27
41,30
41,18
41,15
41,00
40,90
40,50
Brunnur
Ø 400 PEH
Bakrennsli Hitaveitu
Ø 32 PEH
Inntak vatn Ø 32 PEH
Fr =38,90
Fs =38,50
Grunnlagnir, Grunnmynd, 1:50
Tákn fyrir lagnir
Skólplögn
Regnvatnslögn
Jarðvatnslögn
Jarðvatns+Regnvatnslögn
Neysluvatn
Bakrennsli Hitaveitu
VS Vatnssalerni
HL Handlaug
BK Baðkar
SB Steypibað
EV Eldúsvaskur
ÞV Þvottavél
SV Skolvaskur
GNF Gegnumstreymisniðurfall
NF Niðurfall
FP Fallpípa
ÞN Þakniðurfall
SKÝRINGAR
Fráveitulagnir undir botnplötu og utan með húsi skulu vera úr PVC.
Grafa skal fyrir lögnum í fullbjappað fyllingaefni.
Undir og umhverfis rörin skal vera minnst 150 mm sandlag. Lagnir skulu liggja á belgnum ekki á múffum.
Skeyta skal rör með þar til gerðum þéttihringjum.
Þess skal gætt að rör geti þanist eðlilega.
Hafnarfjarðarbær
Umhverfis- og skipulagssvið
umhverfis- og veitustjóri
Útgáfa
Breyting
Dagsetning
Hannað
Sveinbjörn Hinriksson
Byggingatæknifræðingur
Kt. 160851-2529
Strandgötu 11 Hafnarfirði
Sími: 555-4008, 861-9851
Netfang: svennihi@simnet.is
Staður
Völuskarð 18 Hafnarfirði
Skýring
Grunnlagnir
Hannað / Teiknað
Kvarði
1:50
Dagsetning
5.3.21
Verknr.
01-21
Teikn.nr.
2-01
TRÍPÓLI ARKITEKTAR
Andri G. L. Andrésson Arkitekt 240182-3949