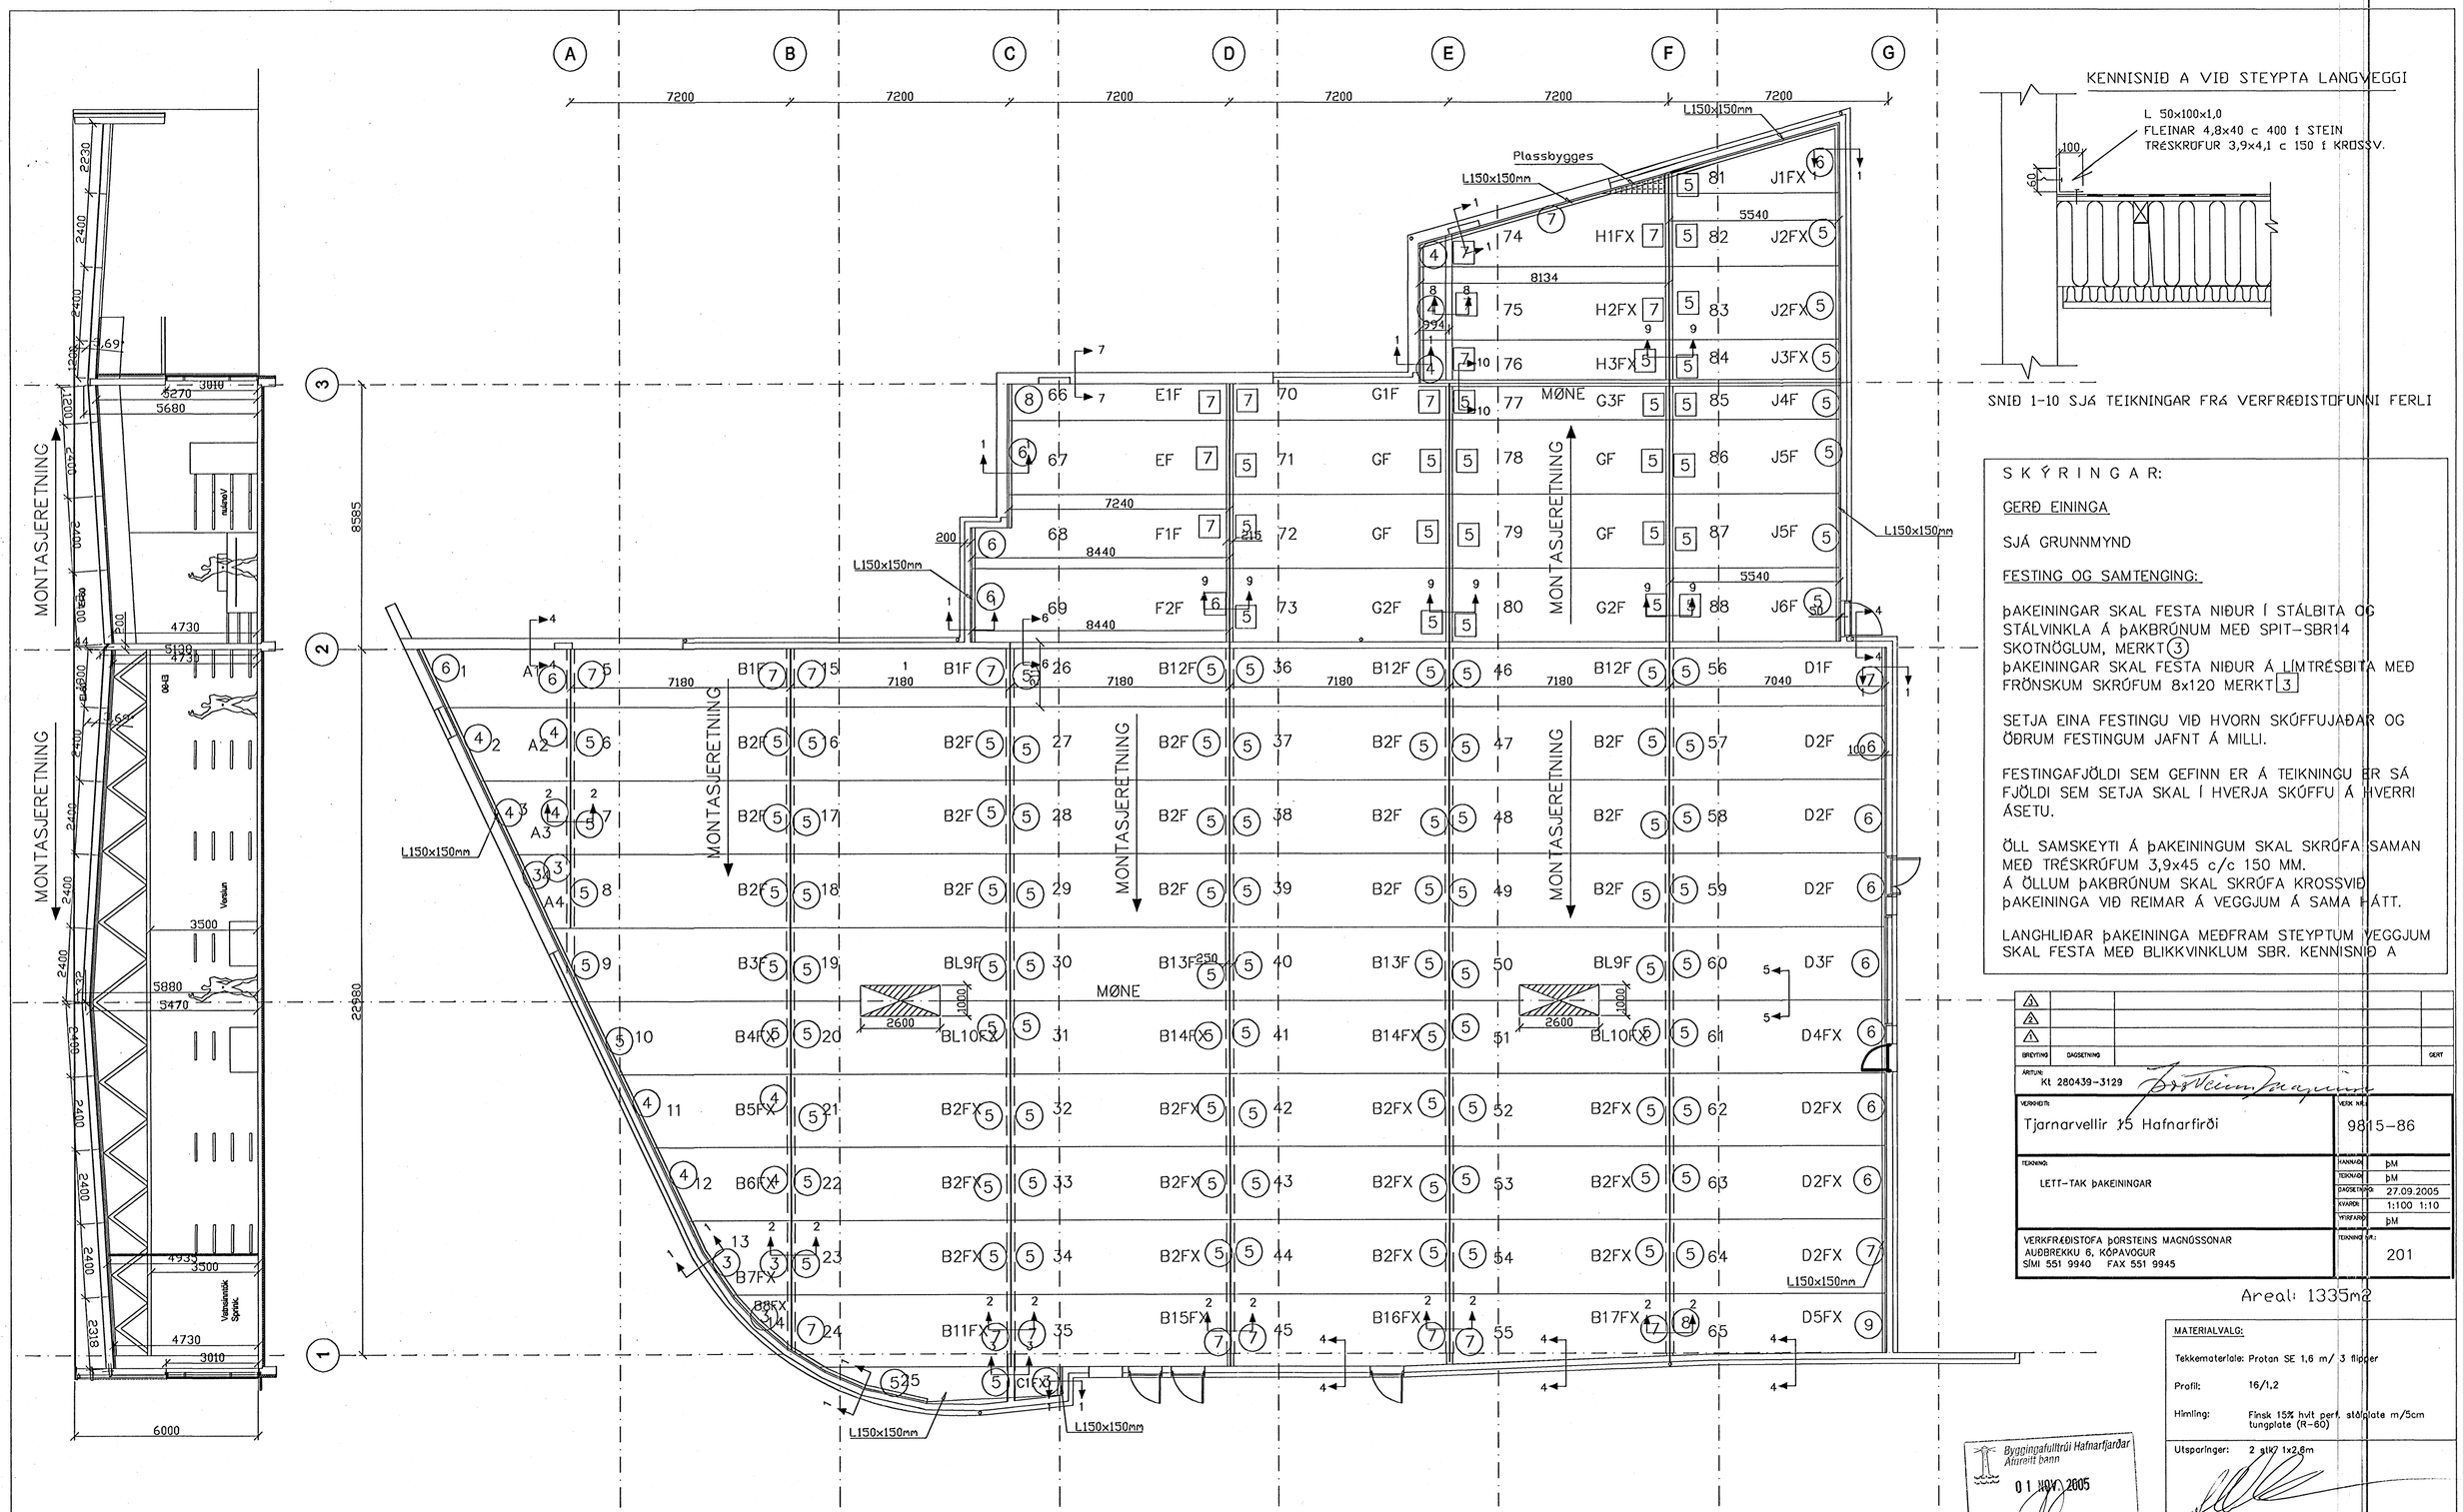

KENNISNIÐ A VIÐ STEYPTA LANGVEGGI

SNIÐ 1-10 SJÁ TEIKNINGAR FRÁ VERFRÆÐISTOFUNNI FERLI

SKÝRINGAR:

GERÐ EININGA

SJÁ GRUNNMYND

FESTING OG SAMTENGING:

ÞAKEININGAR SKAL FESTA NIÐUR Í STÁLBITA OG STÁLVINKLA Á ÞAKBRÚNUM MEÐ SPIT-SBR14 SKOTNÖGLUM, MERKT (3)
ÞAKEININGAR SKAL FESTA NIÐUR Á LÍMTRÉSBITA MEÐ FRÖNSKUM SKRÚFUM 8x120 MERKT [3]

SETJA EINA FESTINGU VIÐ HVORN SKÚFFUJAÐAR OG ÖÐRUM FESTINGUM JAFNT Á MILLI.

FESTINGAFJÖLDI SEM GEFINN ER Á TEIKNINGU ER SÁ FJÖLDI SEM SETJA SKAL Í HVERJA SKÚFFU Á HVERRI ÁSETU.

ÖLL SAMSKEYTI Á ÞAKEININGUM SKAL SKRÚFA SAMAN MEÐ TRÉSKRÚFUM 3,9x45 c/c 150 MM.
Á ÖLLUM ÞAKBRÚNUM SKAL SKRÚFA KROSSVIÐ ÞAKEININGA VIÐ REIMAR Á VEGGJUM Á SAMA HÁTT.

LANGHLIÐAR ÞAKEININGA MEÐFRAM STEYPTUM VEGGJUM SKAL FESTA MEÐ BLIKKVINKLUM SBR. KENNISNIÐ A

BREYTING	DAGSETNING	GERT

ARITUN: Kt 280439-3129

VERKHEITI: Tjarnarvellir 15 Hafnarfirði

VERK NR.: 9815-86

TEIKNING: LETT-TAK ÞAKEININGAR

HANNAÐI	ÞM
TEIKNAÐI	ÞM
DAGSETNING	27.09.2005
KVARÐI	1:100 1:10
YFIRFARIÐ	ÞM
TEIKNING NR.	201

VERKFRÆÐISTOFA ÞORSTEINS MAGNÚSSONAR
AUÐBREKKU 6, KÓPAVOGUR
SÍMI 551 9940 FAX 551 9945

Areal: 1335m2

Byggingafulltrúi Hafnarfjarðar
Áfanrætt þann
01 NÓV. 2005

MATERIALVALG:

Tekkematerlale: Protan SE 1,6 m/ 3 flipper

Profil: 16/1,2

Himling: Finsk 15% hvit perf. stálplate m/5cm tungplate (R-60)

Utsparinger: 2 stk 1x2,6m

Innfesting:

Finerskjøter:

Rev.		Dato	Sign.
Konstr./Tegn.: KH	Godkj.:	Dato: 06.09.05	

Bonus Tjarnarvellir
Island
TAKPLAN FOR LETT-TAK ELEMENTER

Målestokk: 1:100

A/S LETT-TAK SYSTEMER
HEGGDAL 3261 LARVIK
Tlf. 33132800 Fax 33132808
WWW.LETT-TAK.NO firmapost@lett-tak.no

Tegn.nr: H-2738-01 Rev.

Prosjektnr. 2738