ÁRITUN BYGGINGARFULLTRÚA

GRUNNMYND M1:50

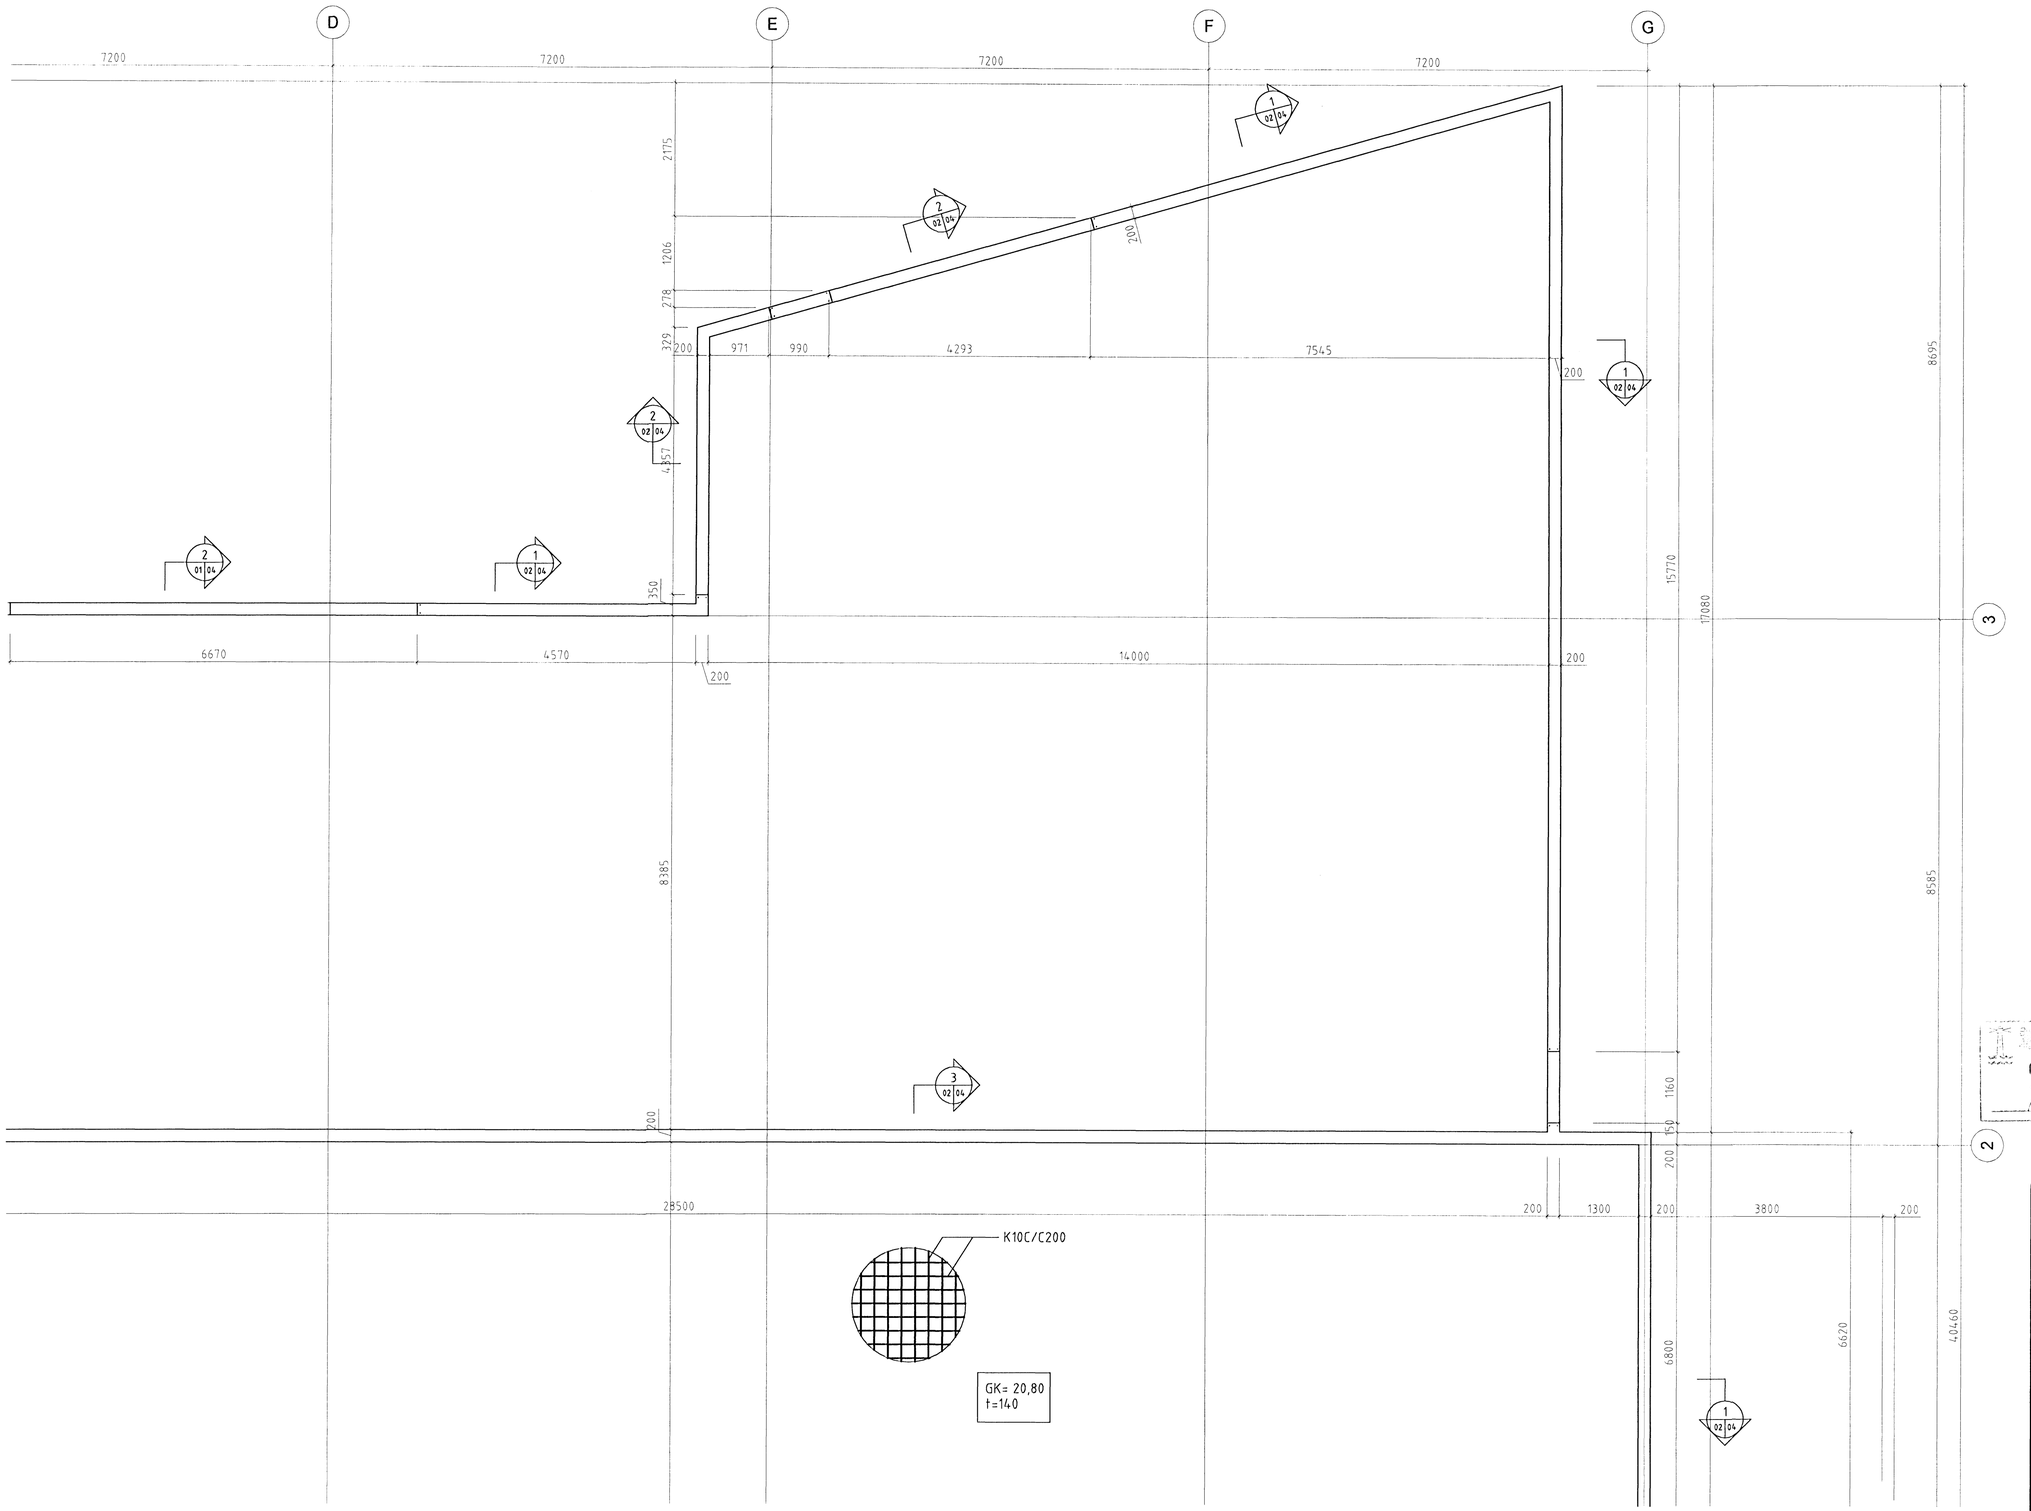

LYKILMYND M1:1000

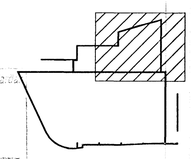

0 6. SEPT. 2005

ÁRITUN AÐALHÖNNUÐAR KT

SJÁ SKÝRINGAR Á TEIKN.NR. -1-00

NR	DAGS	BREYTING	SAMÞ

ferill VERKFRÆÐISTOFA

TJARNARVELLIR 15

UNDIRSTÖÐUR
GRUNNMYND 2.HLUTI

MKV	TEIKN	DAGS ÚTG	TEIKN NÚMER
1:50	FÞS	27.08.05	1061-1-02
ÁRITUN HÖNNUÐAR	KT		SAMÞYKKT
HÖNNUÐUR BREYTINGAR		DAGS BREYTINGAR	BREYTING NR

Ferill ehf Borgartún 1 108 Reykjavík Sími 575-1600 Fax: 575-1601 Netfang: ferill@ferill.is