ARITUN BYGGINGARFULLTRÚA

1 / 21 22 M 1:10

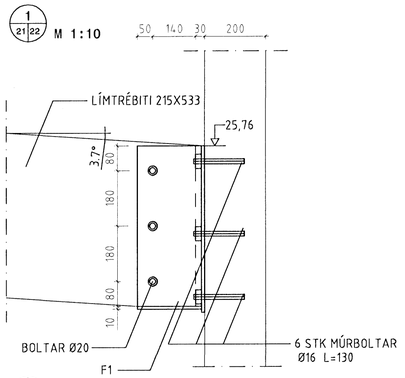

1' / 21 22 EINS OG SNIÐ 1 NEMA, KÓTI 25,89 FYRIR STÁLFESTINGU

F1 (2 STK) M1:10

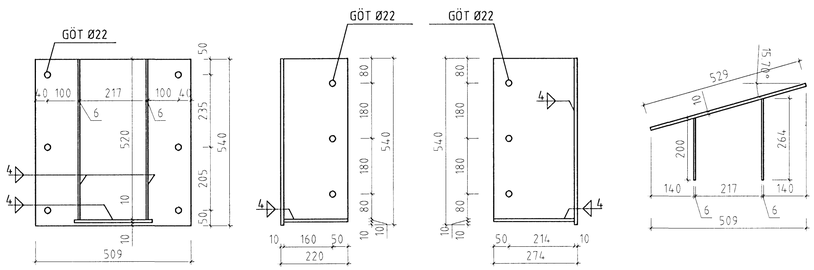

2 / 21 22 M 1:10

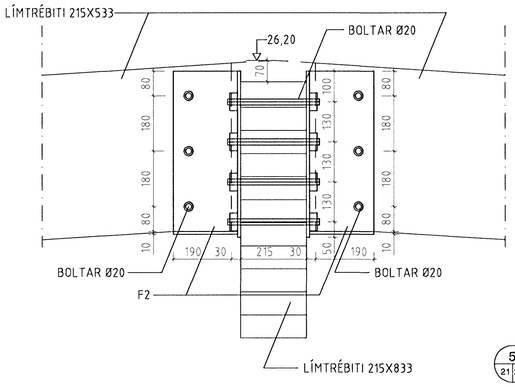

F2 (4 STK) M1:10

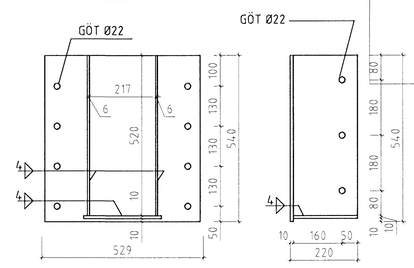

3 / 21 22 M 1:10

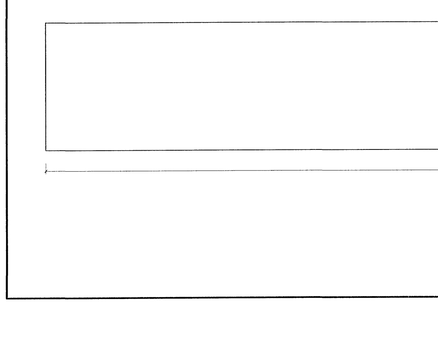

F3 (4 STK) M1:10

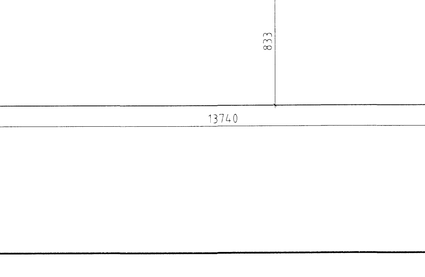

4 / 21 22 M 1:10

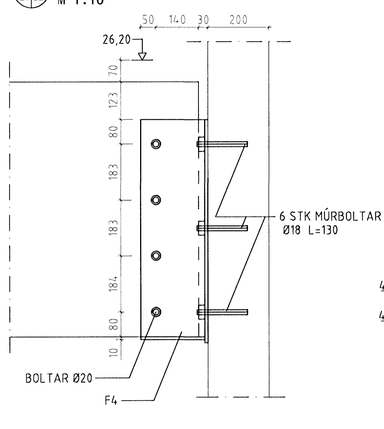

F4 (1 STK) M1:10

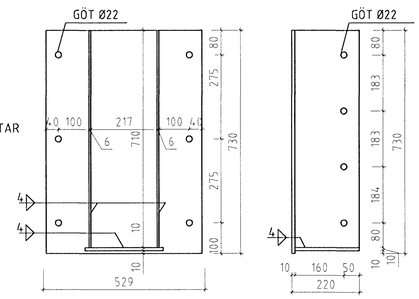

5 / 21 22 M 1:10

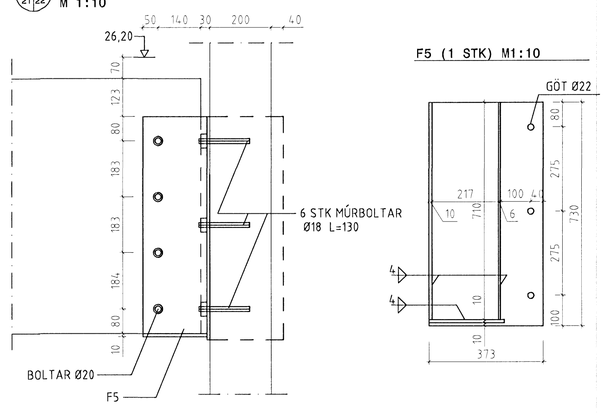

F5 (1 STK) M1:10

LÍMTRÉBITI L1 215x533 (3 STK) M1:20

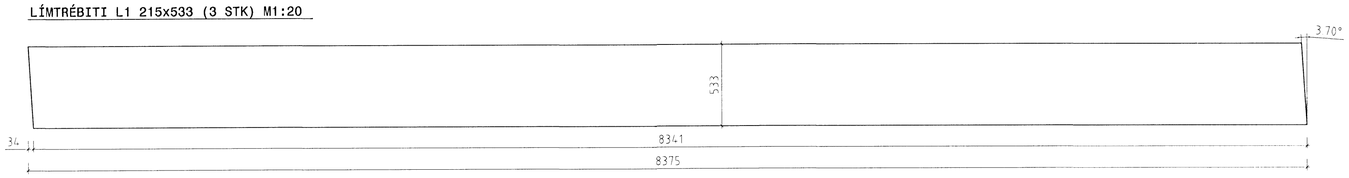

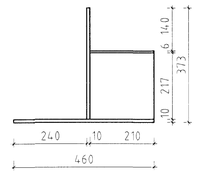

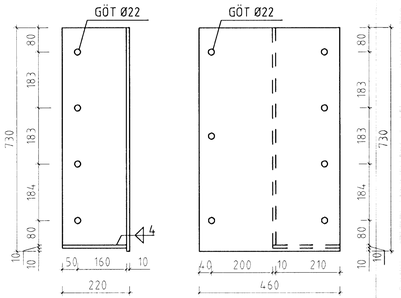

LÍMTRÉBITI L2 215x533 (1 STK) M1:20

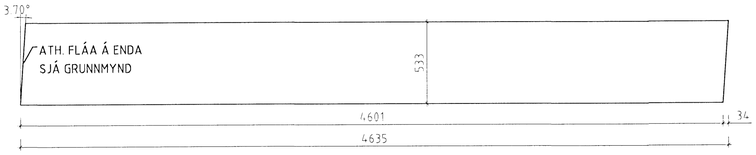

LÍMTRÉBITI L3 215x533 (1 STK) M1:20

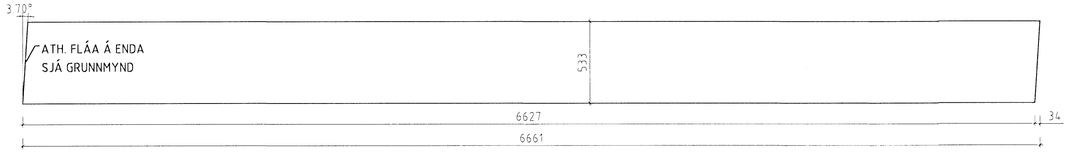

LÍMTRÉBITI L4 215x833 (1 STK) M1:20

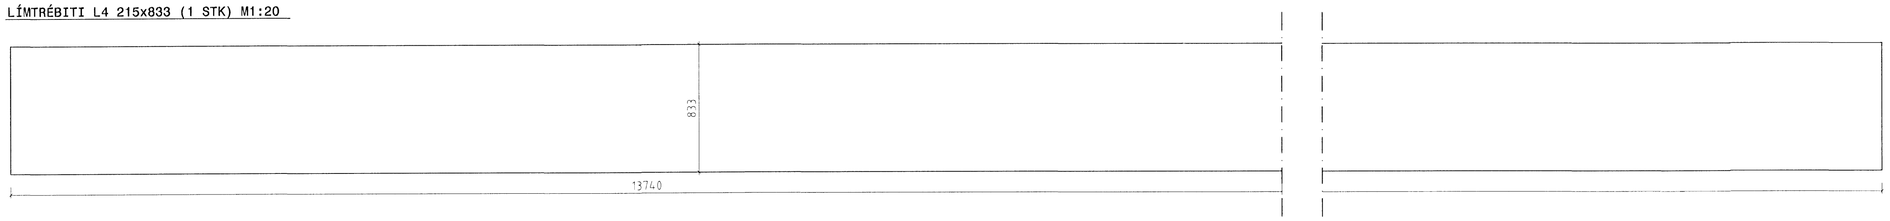

ALLAR FESTINGAR SKULU VERA HEITGALV.HÚÐAÐAR

SJÁ SKÝRINGAR Á TEIKN NR. -1-00

NR	DAGS	BREYTING	SAMÞ

ferill VERKFRÆÐISTOFA

TJARNARVELLIR 15

LÍMTRÉBITAR OG SNIÐ

Byggingafulltrúi Hafnarfjarðar
Afgreitt þann
20. SEPT. 2005

MKV	TEIKN	DAGS ÚTG	TEIKN NÚMER
1:50, 1:20	FÐS	12.09.05	1061-1-22

ARITUN/SKRÁÐ KT SAMÞYKKT

HÖNNUÐUR BREYTINGAR DAGS BREYTINGAR BREYTING NR

Ferill ehf Mörkin 1 108 Reykjavík Sími 575-1600 Fax 575-1601 Netfang ferill@ferill.is