RÚMMYND MKV. 1:50

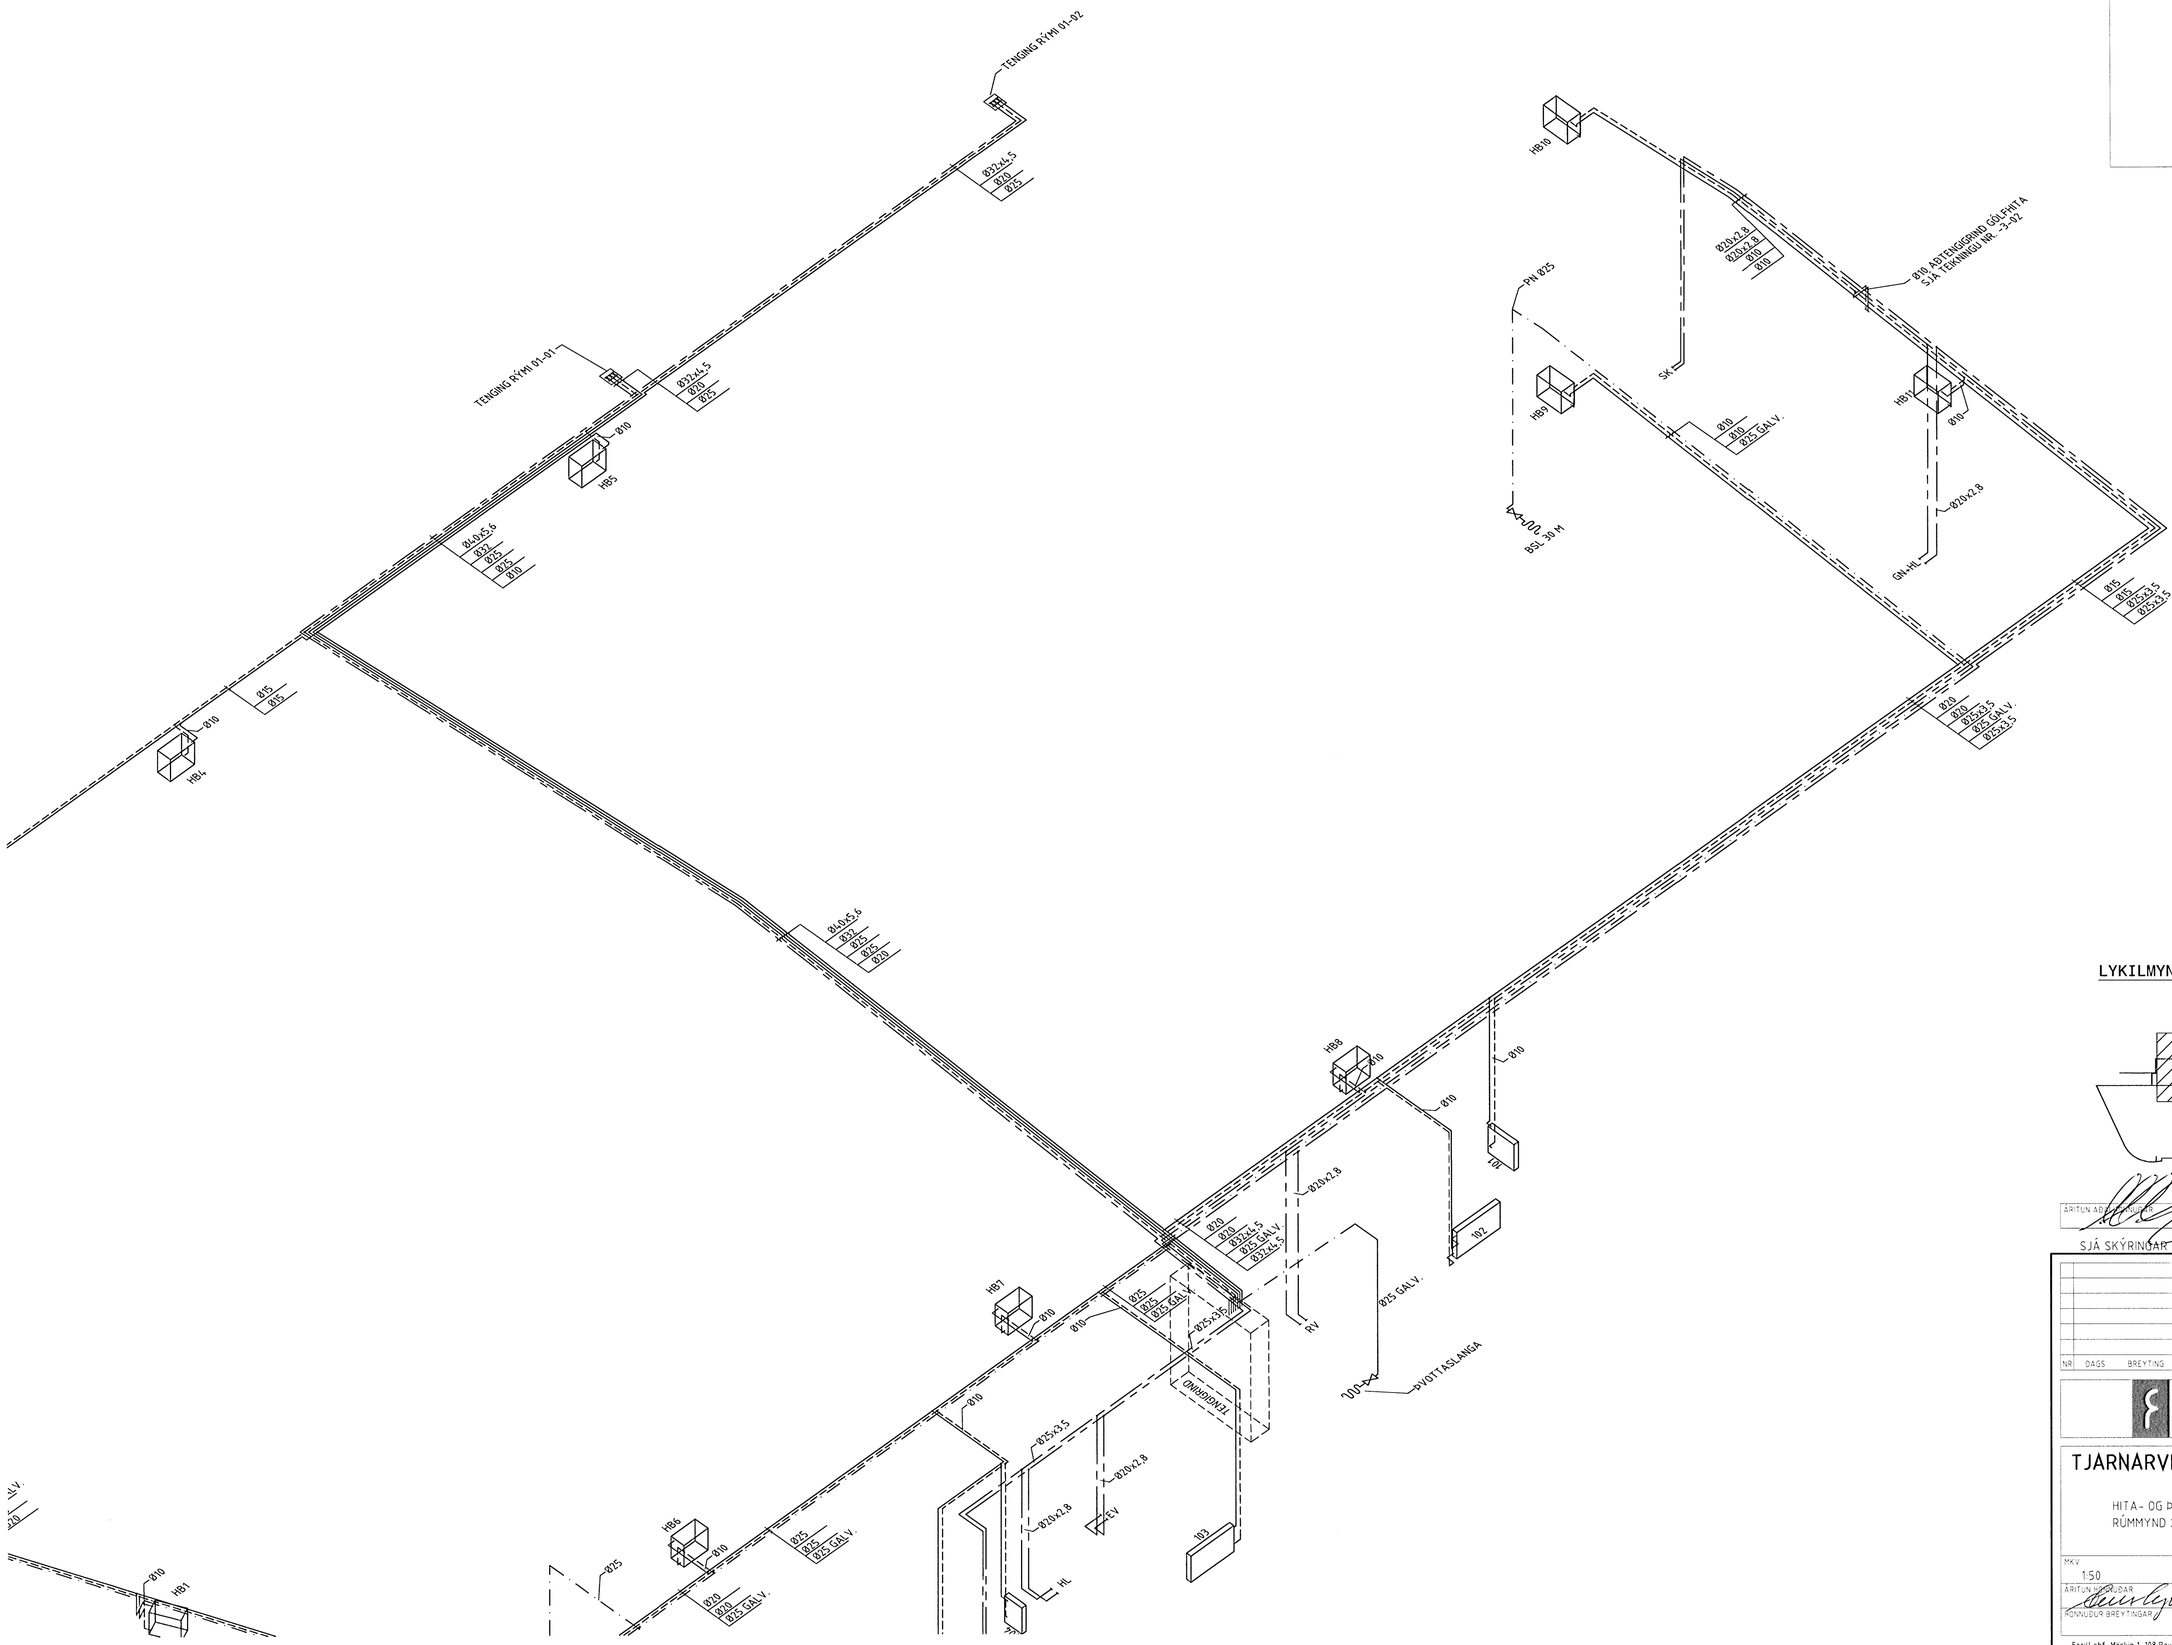

ÁRITUN BYGGINGARFULLTRÚA

LYKILMYND M1:1000

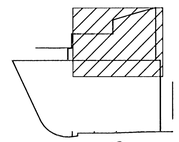

ÁRITUN AÐALHÖNNUÐAR KT

SJÁ SKÝRINGAR Á TEIKN NR. -3-01 OG -3-02

NR	DAGS	BREYTING	SAMÞ

ferill VERKFRÆÐISTOFA

TJARNARVELLIR 15

HITA- OG ÞRÍFAKERFI
RÚMMYND 2. HLUTI

HAFNARFJARÐARBÆR
Samþykkt af Hafnarfjarðar Afgreitt þann
21 SEPT. 2005

MKV	TEIKN	DAGS ÚTG	TEIKN NÚMER
1:50	DAG	12.09.05	1061-3-10

ÁRITUN HÖNNUÐAR KT SAMÞYKKT

RÖNNUÐUR BREYTINGAR DAGS BREYTINGAR BREYTING NR

Ferill ehf Borgartún 1 108 Reykjavík Sími 575-1600 Fax: 575-1601 Netfang: ferill@ferill.is