RÚMMYND MKV. 1:50

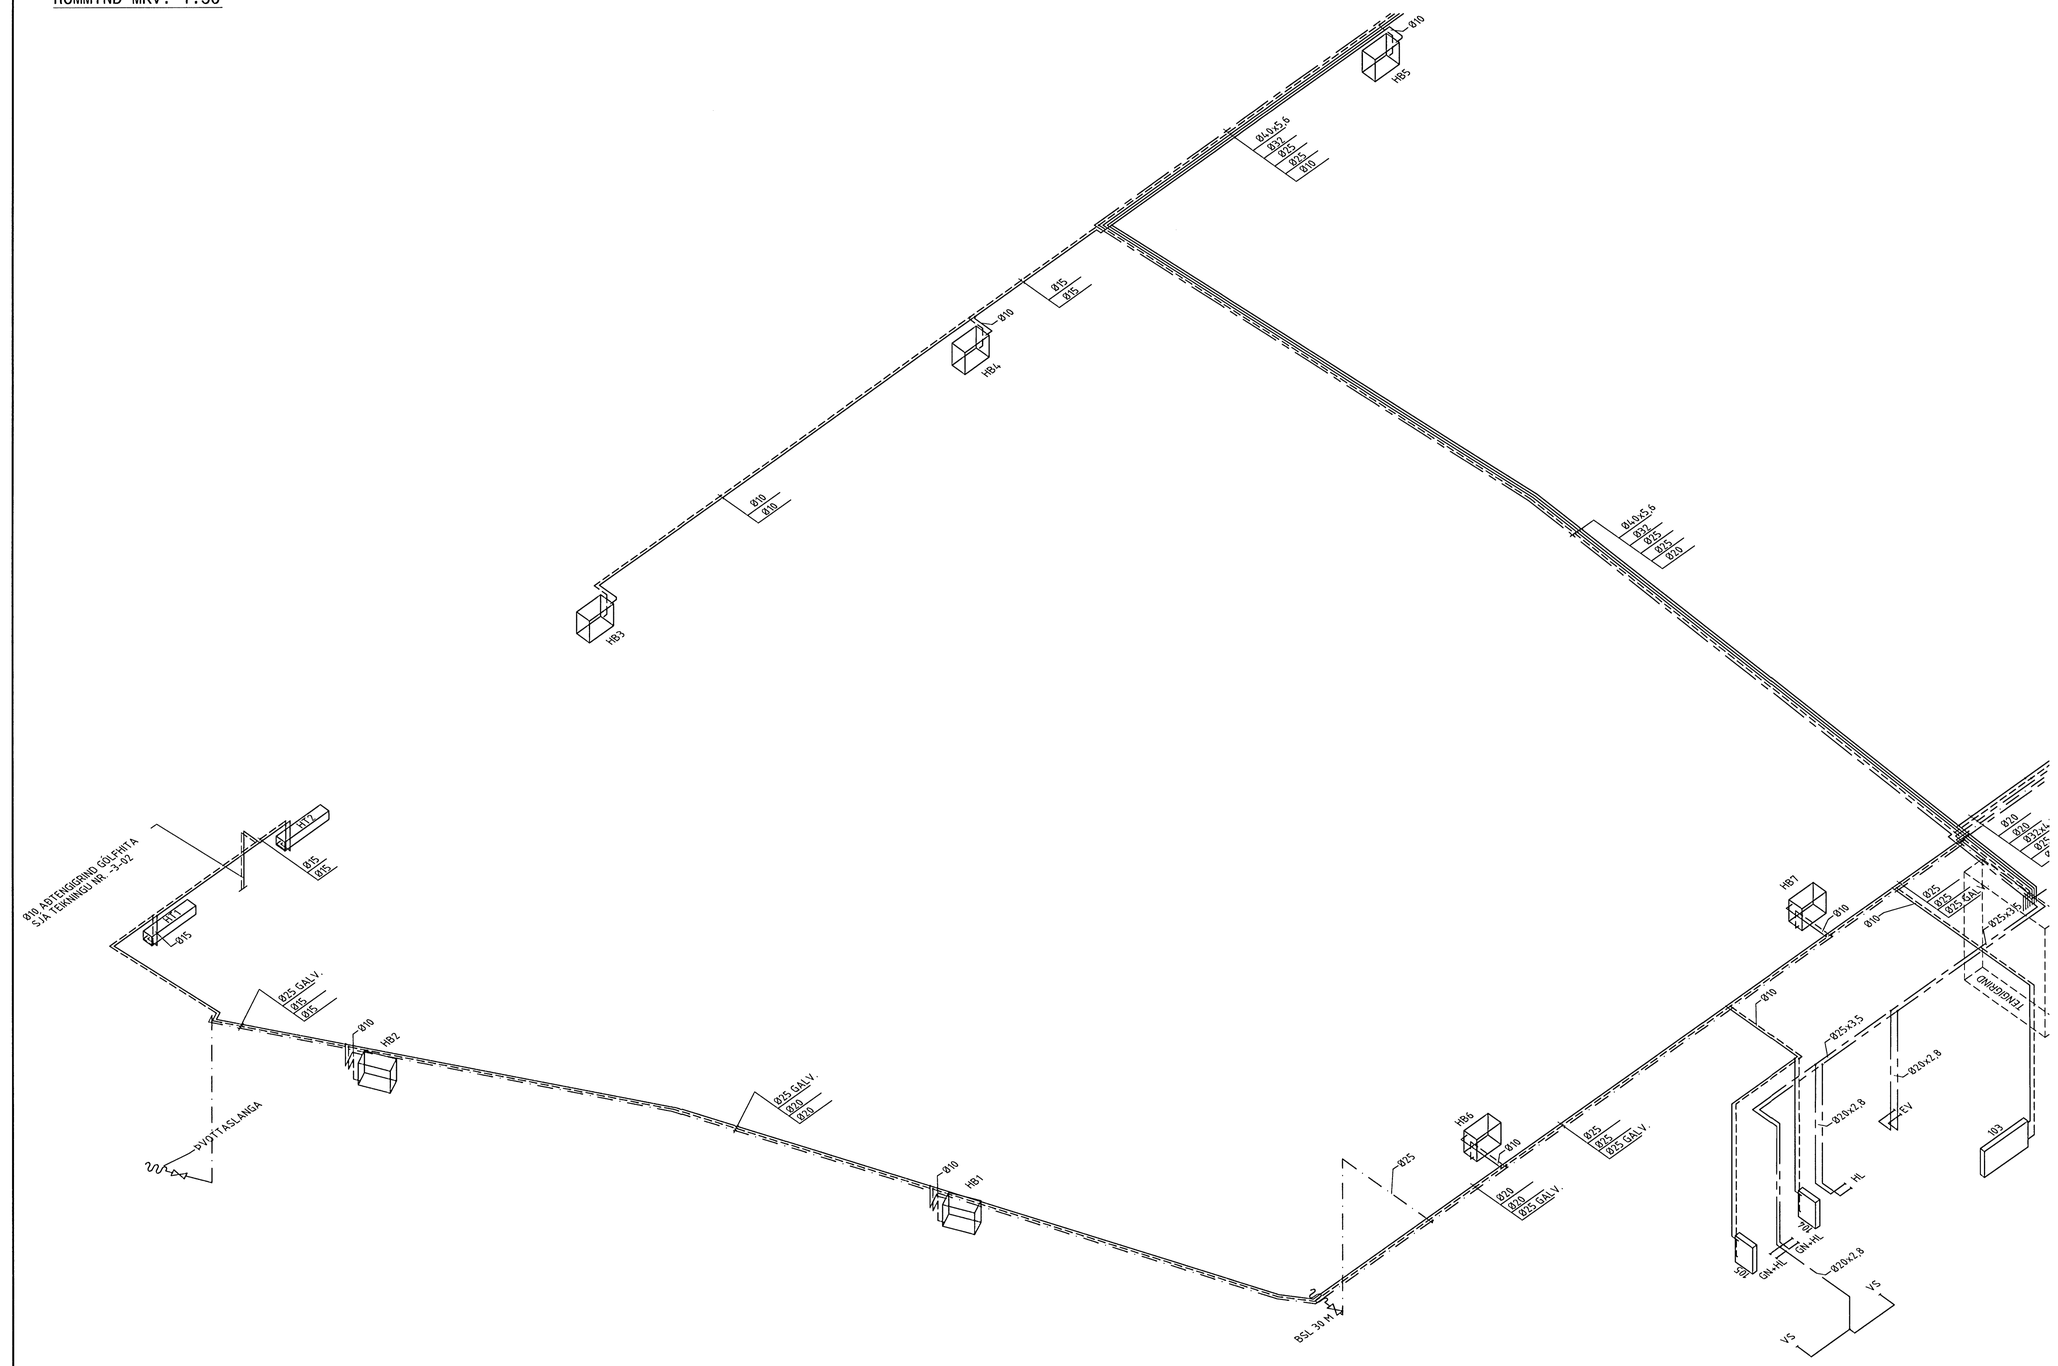

LYKILMYND M1:1000

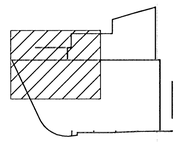

ÁRITUN ARKITEKTUDAR KT

SJÁ SKÝRINGAR Á TEIKN NR. -3-01 OG -3-02

NR	DAGS	BREYTING	SAMÞ

ferill
VERKFRÆÐISTOFA

TJARNARVELLIR 15

HAFNARFJÖRÐUR

Sjúkrahúsiðtrúi Hafnarfjarðar
Afgreitt bann
20 SEPT. 2005

HITA- OG ÞRIFAKERFI
RÚMMYND 1. HLUTI

MKV	TEIKN	DAGS ÚTG	TEIKN NÚMER
1:50	ÞAG	12.09.05	1061-3-09

ÁRITUN HÖNNUÐAR KT SAMÞYKKT

HÖNNUÐUR BREYTINGAR DAGS BREYTINGAR BREYTING NR

Ferill ehf Mörkin 1 108 Reykjavík Sími: 575-1600 Fax: 575-1601 Netfang: ferill@ferill.is