
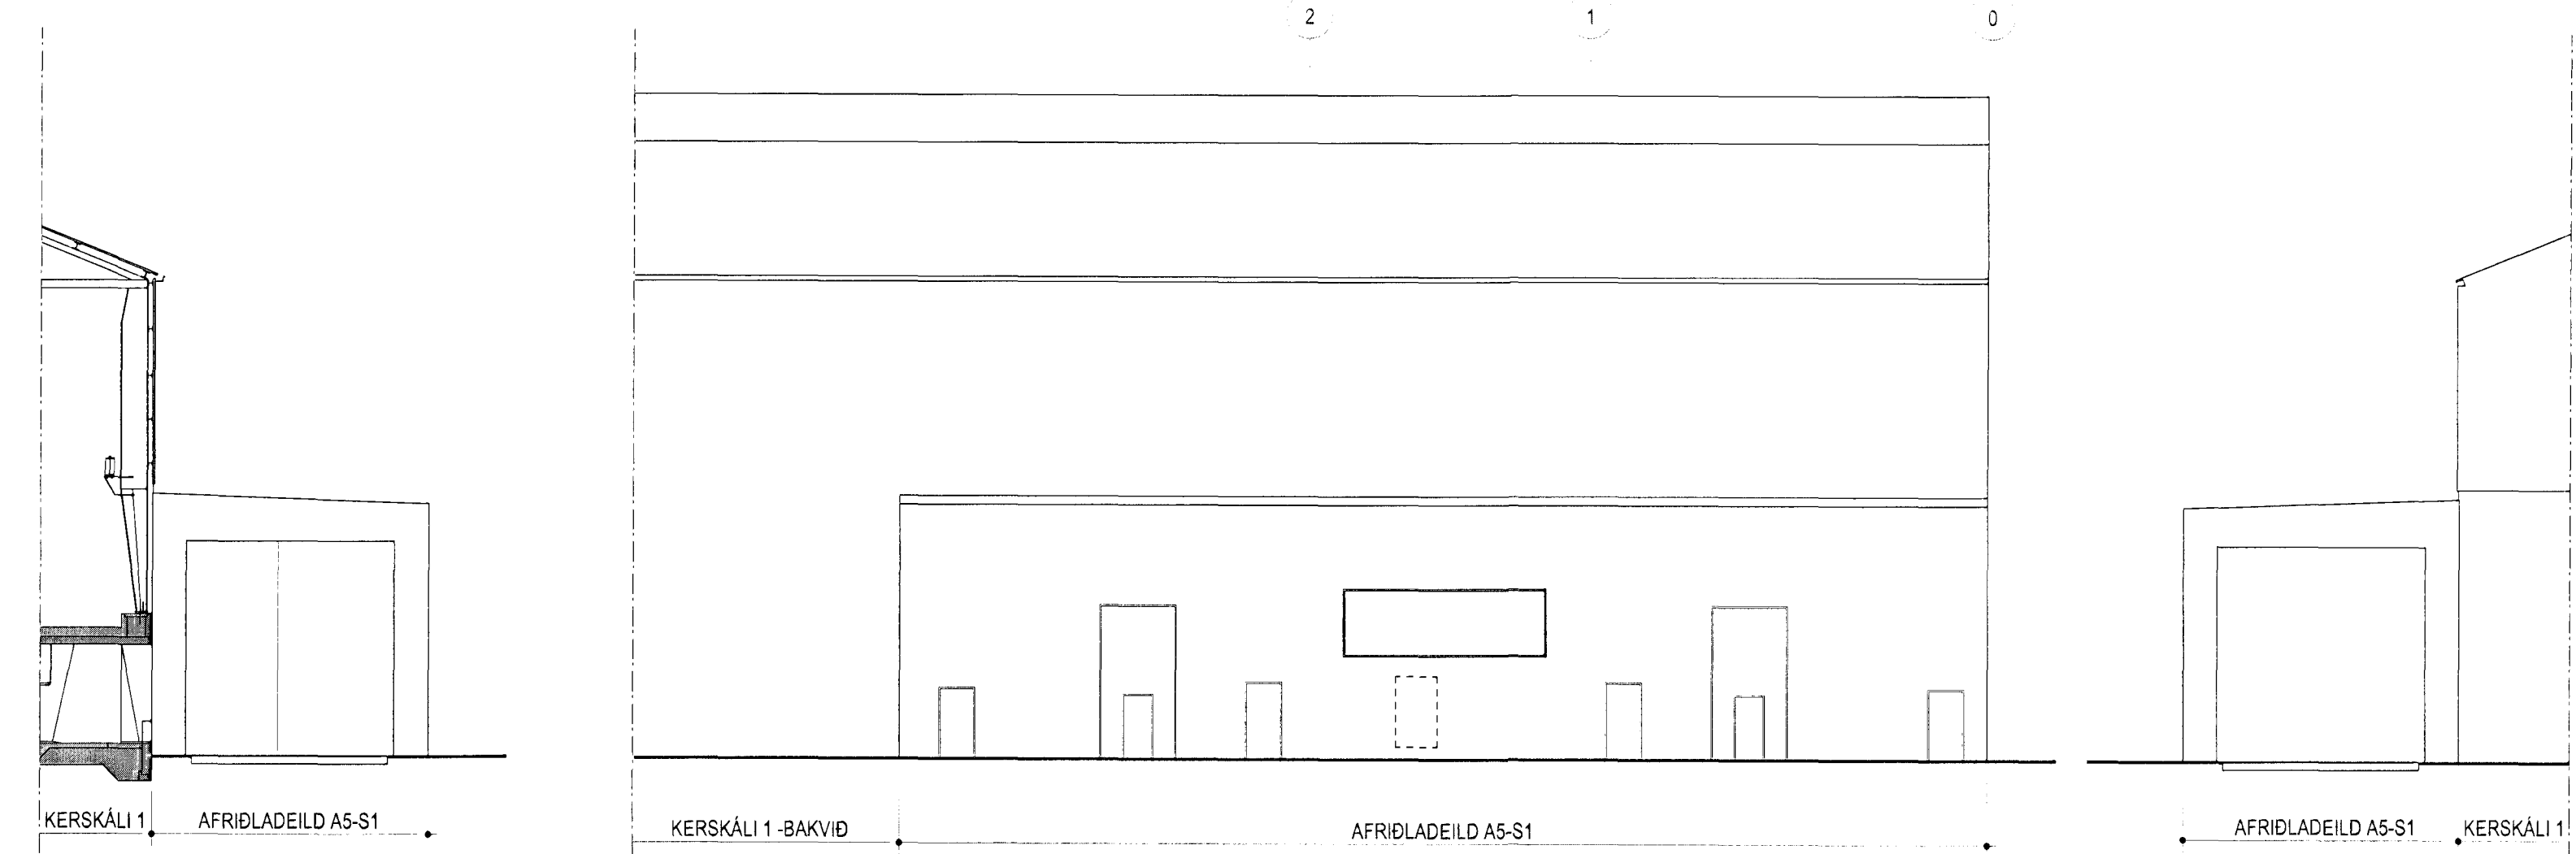


Samþykkt þann  
 09 FEB 2012  
 Bygginguvalturinn í Hafnarfirði  
 Fh. Sigurður Steinar Jónsson


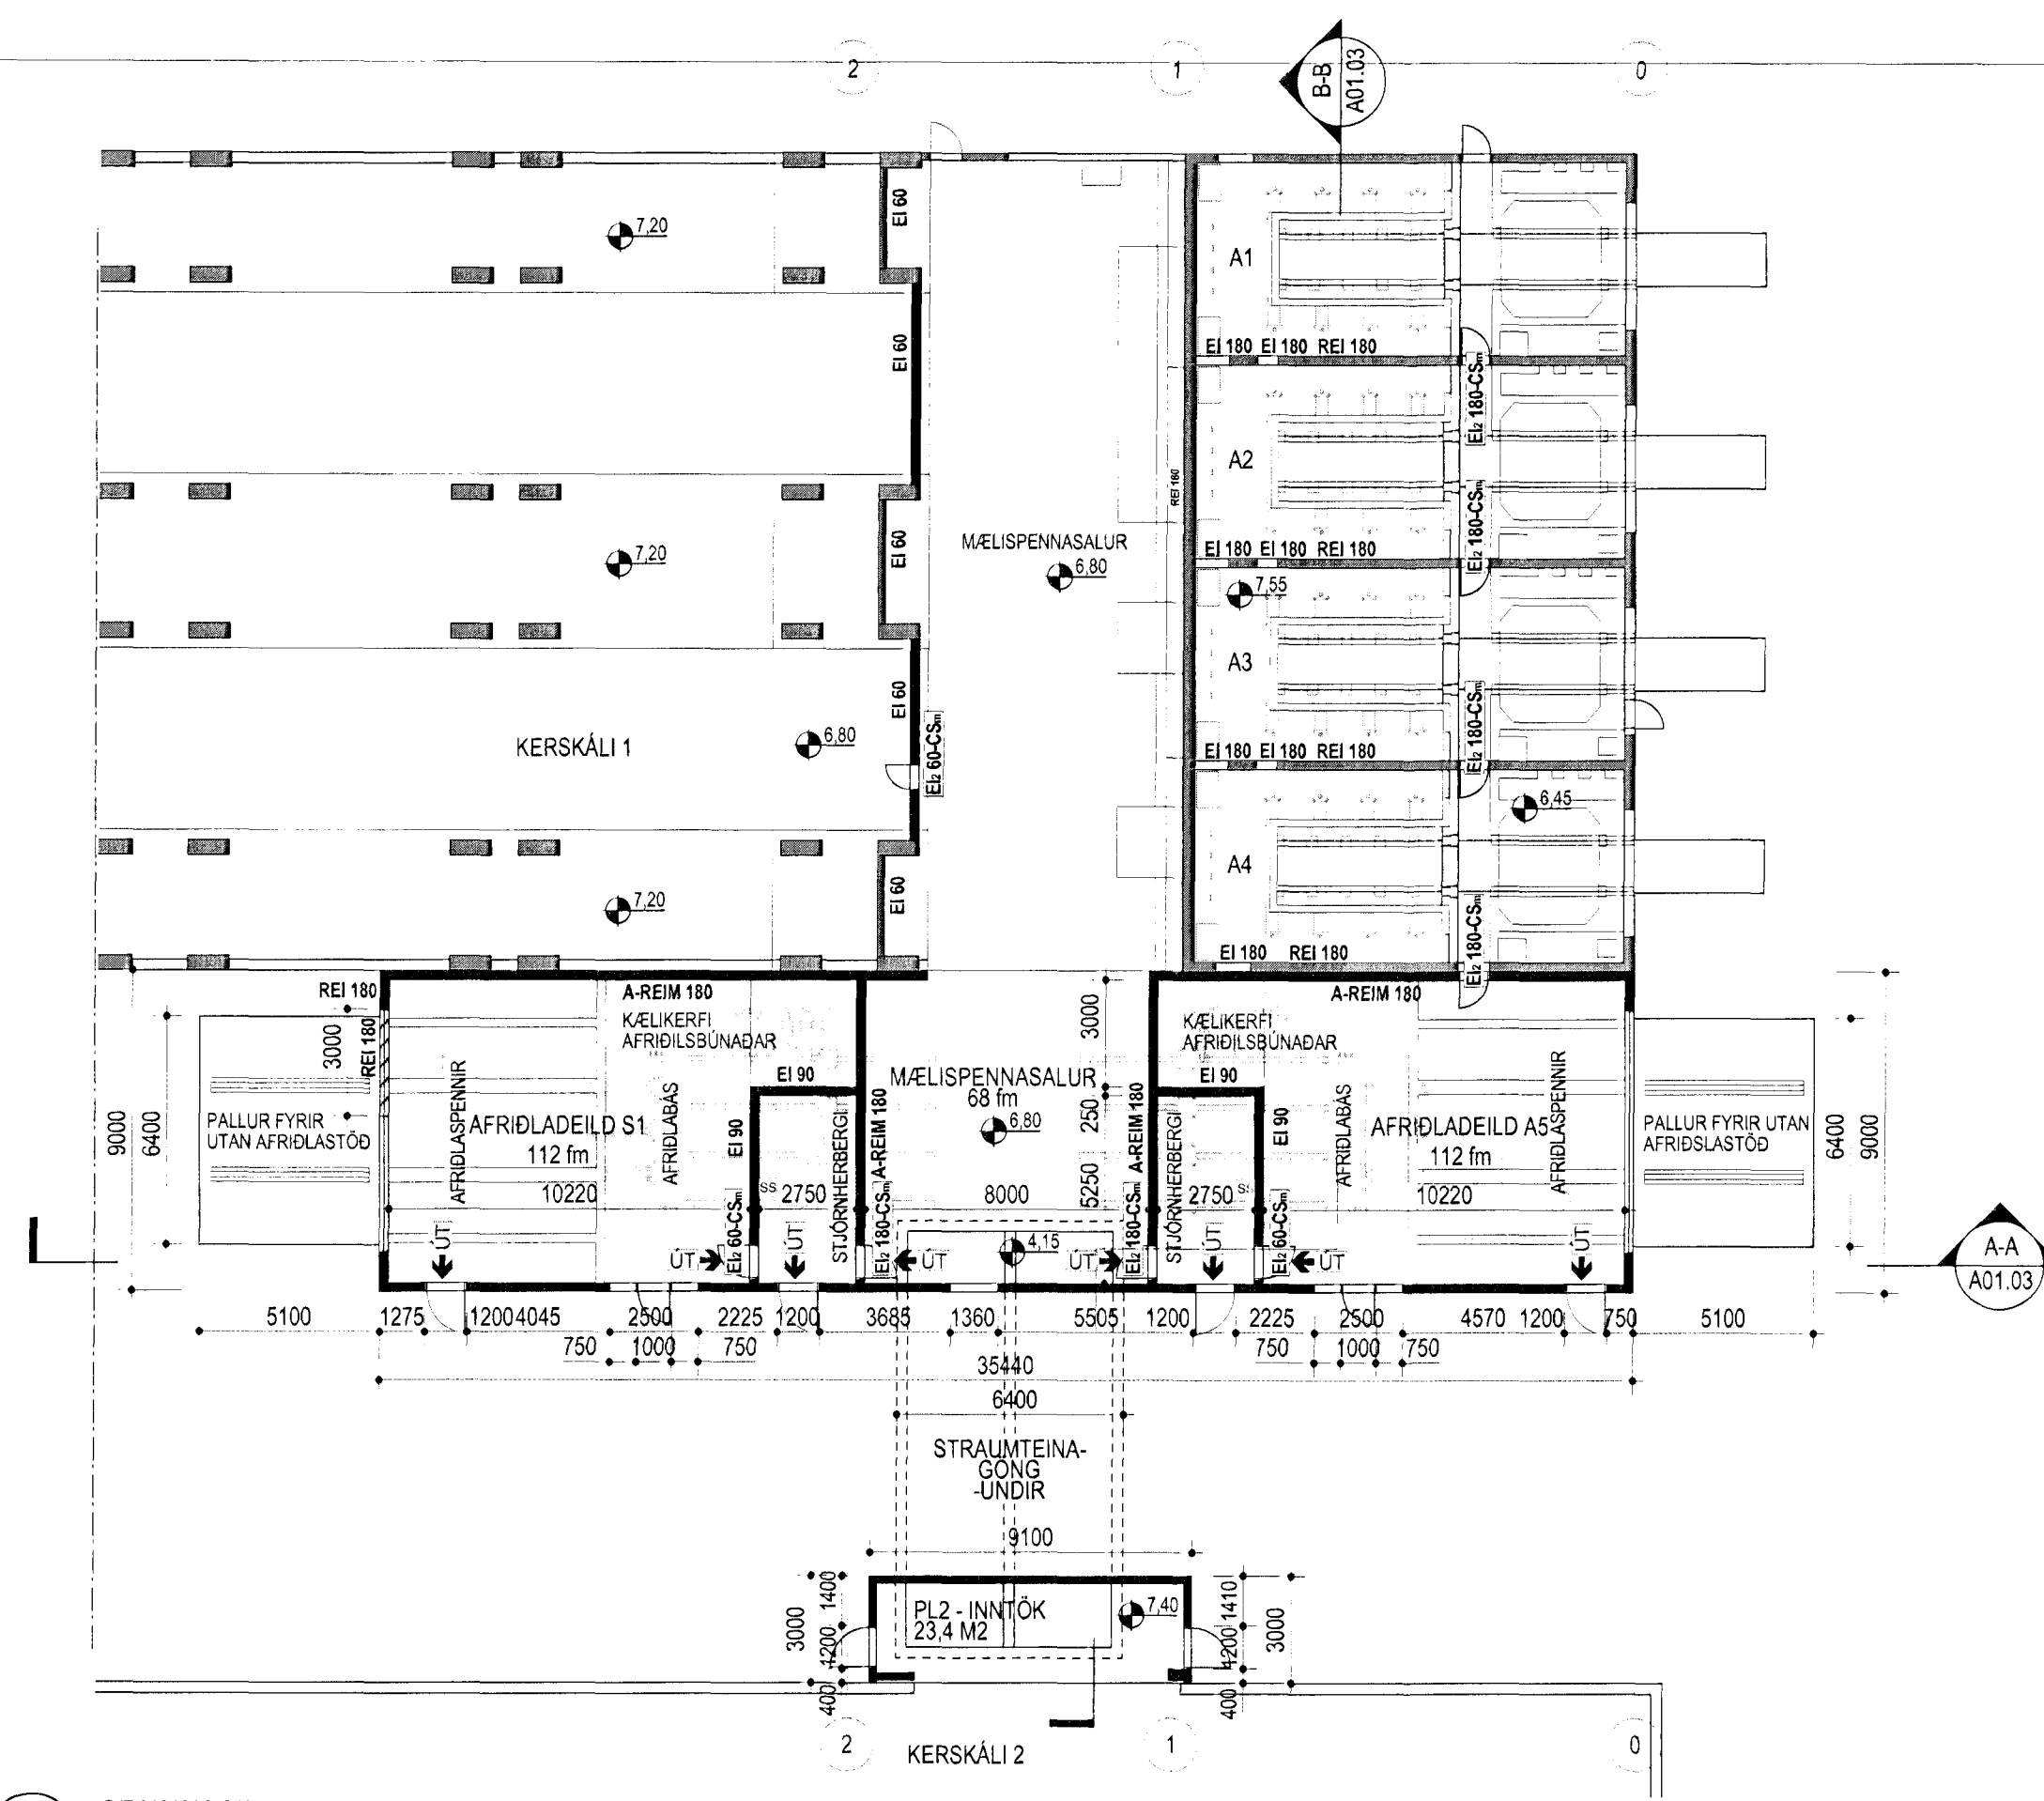


1 GRUNNMYND - AFRÍÐLADEILD A5-S1

2 ÚTLIT - SUDUR

3 ÚTLIT - AUSTUR

4 ÚTLIT - NORÐUR

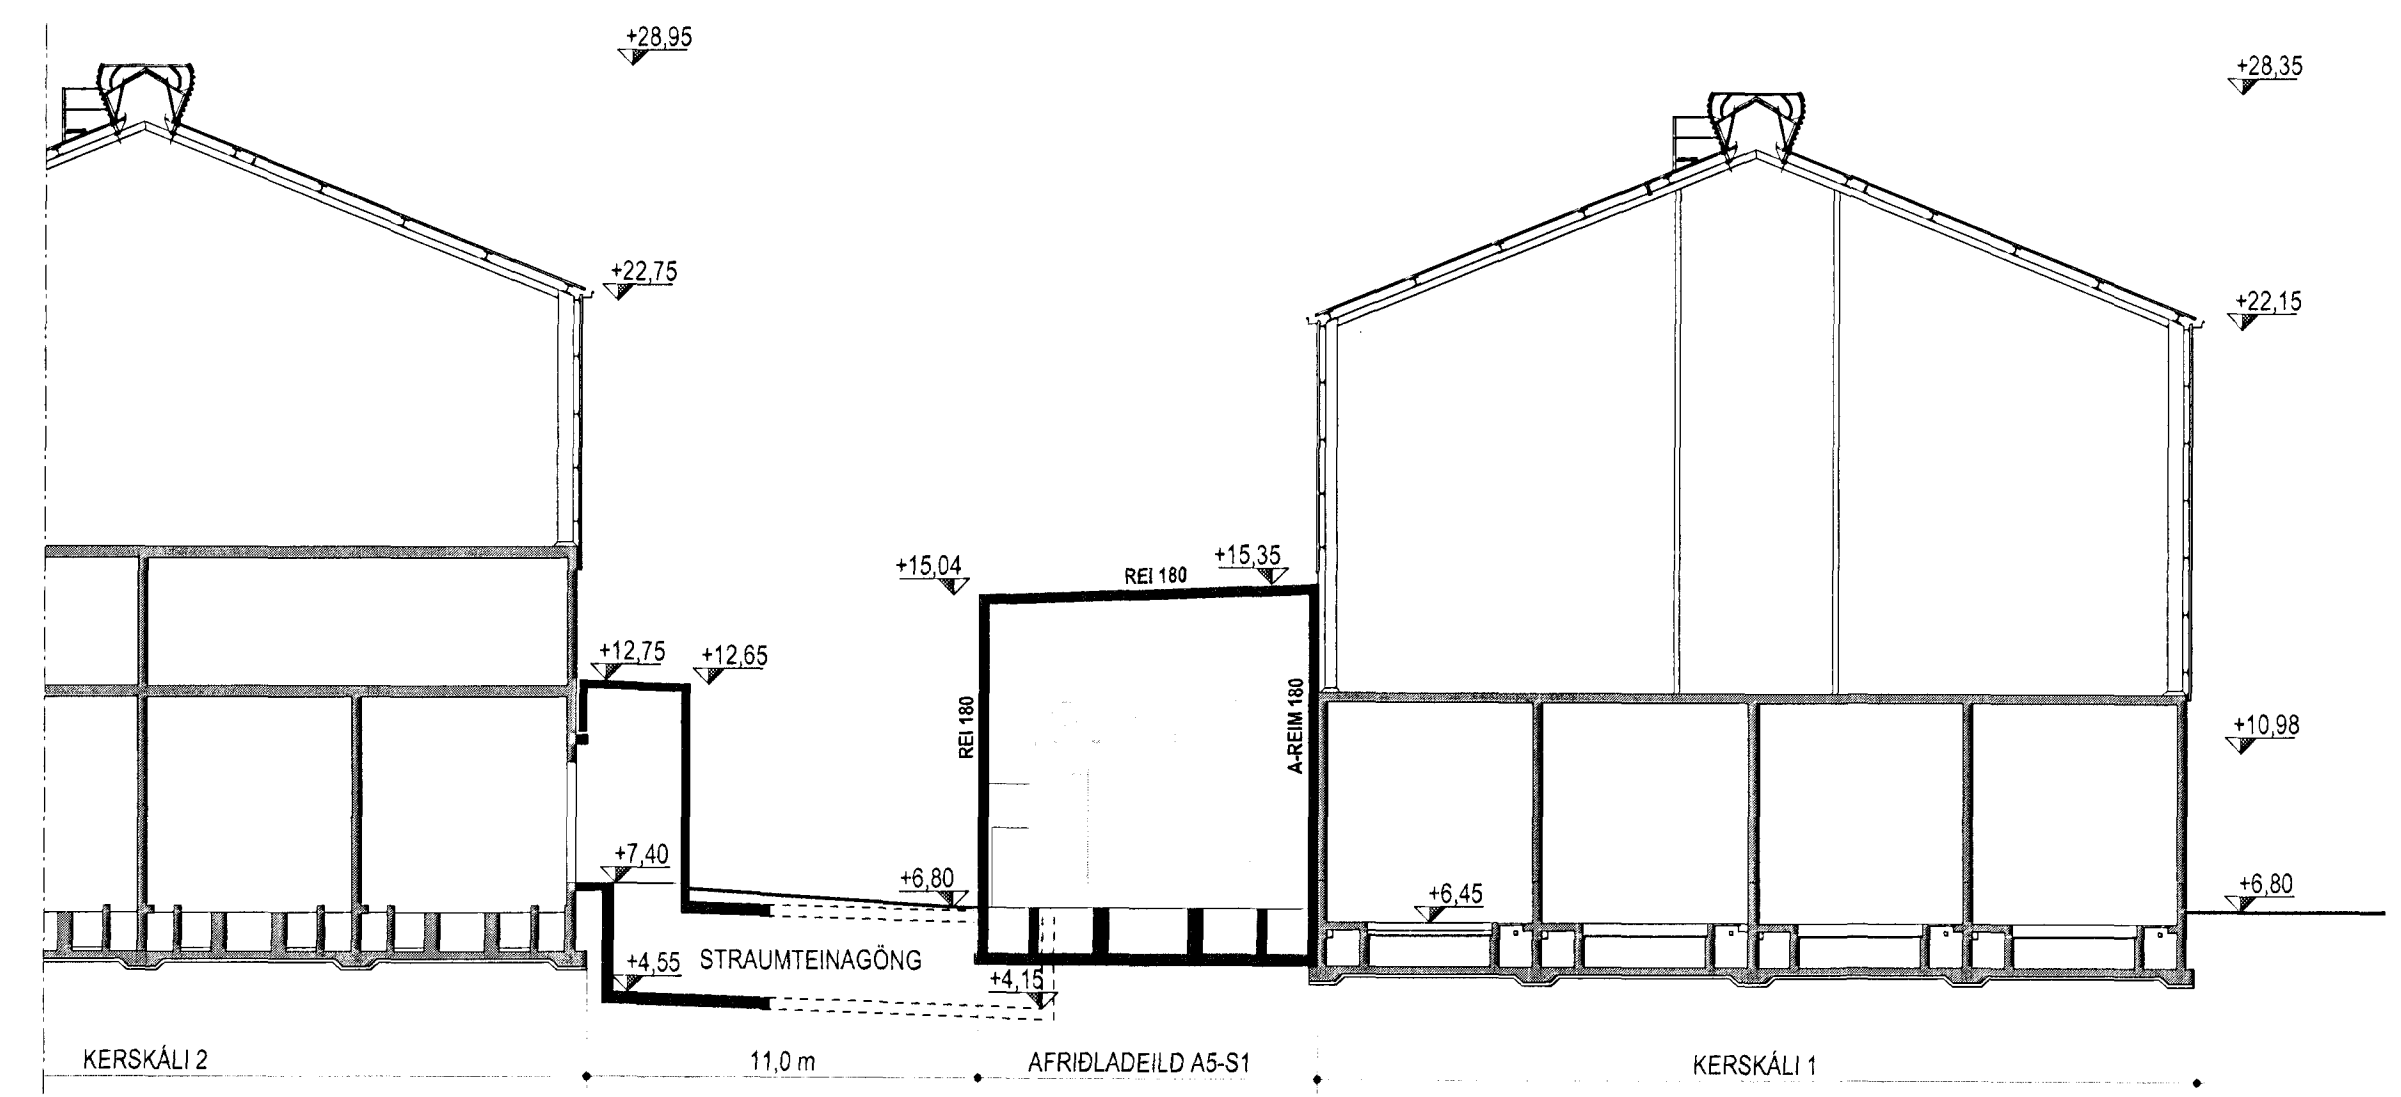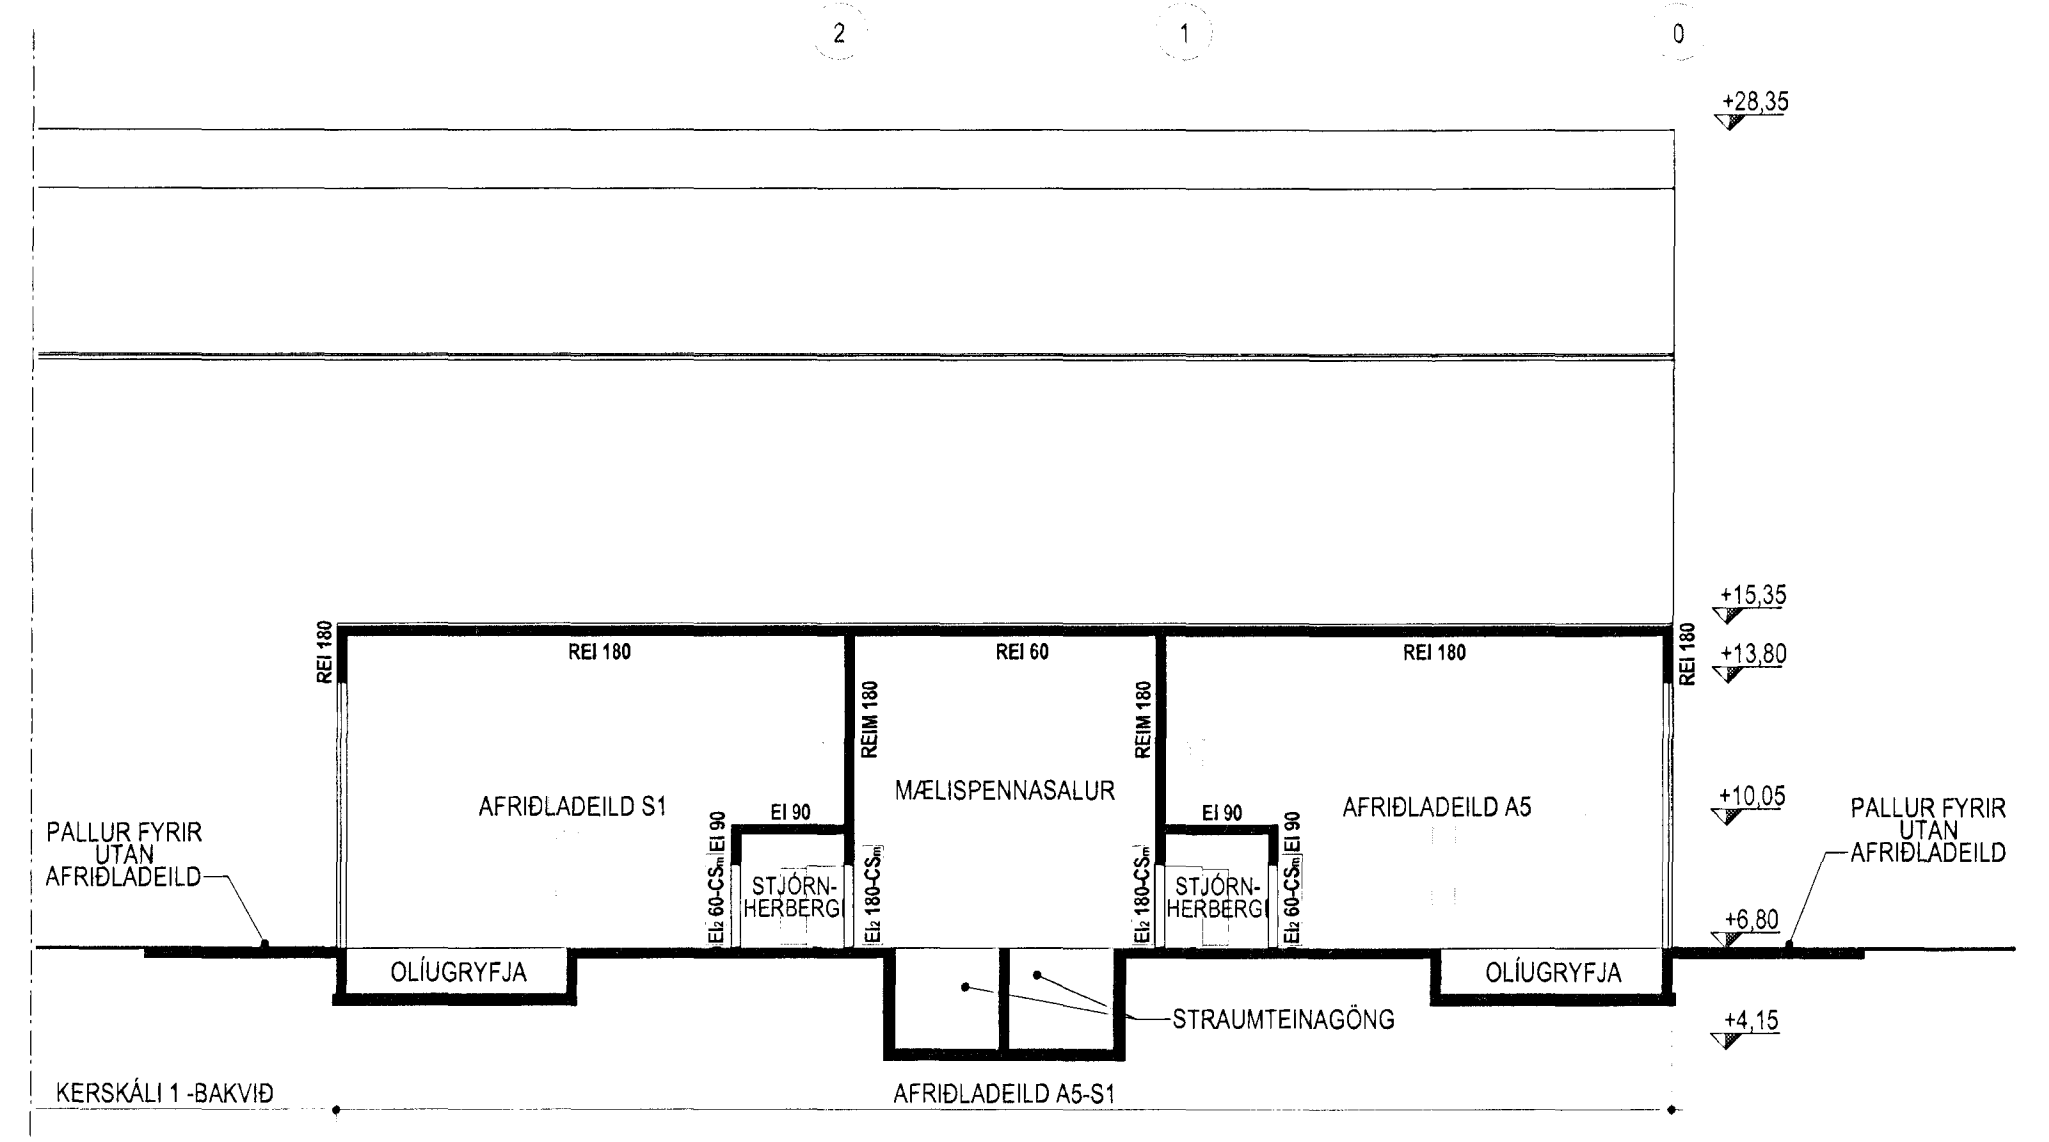

5 SNEIDING A-A

6 SNEIDING B-B


7 ÚTLIT - AUSTUR

8 ÚTLIT - NORÐUR

9 ÚTLIT - VESTUR



HEILBRIGDISLÉFRLIT  
 HAFNARFJARDAR-  
 OG KÖPVAÐGSSVÆÐIS  
 Gæðastofa 2 - 210 Ólafur  
 12.02.2012

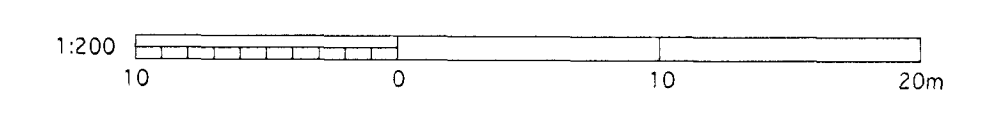

Skýringar:  
 Legend:

A	INNTAKSBYGGINGAR, PL2 OG PL3	1.03.2011	BBJ	SK															
B	BRUNAVARNIR	20.01.2012	SK	SK															

Dagsetning / Date: 17.03.2011  
 Teknað / Drawn: UDM/BBJ  
 Hannað / Designed: SK  
 Verktaki / Supplier: GLÁMA-KÍM  
 Teknihrvertaka / Supplier: A01.03  
 Samþykkt / Approved: A01.03  
 Húti af / Part of:

This drawing is the property of the Rio Tinto Alcan Iceland Ltd. and handed out for personal use only. It may neither be copied nor made available to others without permission of Rio Tinto Alcan Iceland Ltd. The receiver is liable for any misuse.

Dagsetning / Date: 17.03.2011  
 Hafi / Tón / Des / Draw: SK  
 Yfirl / Cld: SK  
 Nösk heim / Nösk heim / Suppl Rat / ISAL Rat: SK  
 Stærð / Format: A1  
 Mkv. / Scale: 1:200

AFRÍÐLADEILDIR, VIÐBÓTARAFRÍÐILL  
 AFRÍÐLADEILD A5-S1, MHL. 04  
 GRUNNMYND, SNEIDINGAR OG ÚTLIT

Tag. tekiingar / Dwg. type: ADALUPPDRATTUR  
 Architectural: Building Application

Rio Tinto Alcan

ISAL Yfirfarið og skráð. dags / ISAL Checked, date: 17.03.2011  
 ISAL Samþykkt, dags / ISAL Approval, date: 17.03.2011