


HNITASKRÁ:

NR.	X-HNIT	Y-HNIT	NR.	X-HNIT	Y-HNIT
746	22550,630	7974,776	782	22523,825	7975,081
747	22551,787	7975,588	783	22515,504	7973,389
748	22554,126	7987,486	784	22496,185	7976,257
749	22557,918	8002,825	785	22499,471	7994,868
750	22562,571	8018,030	786	22502,085	8006,580
751	22568,052	8032,959	787	22507,023	8024,821
771	22549,277	8058,879	788	22512,537	8041,810
774	22542,506	8043,140	789	22516,768	8052,839
775	22538,275	8031,911	790	22524,314	8070,416
776	22536,506	8026,796	799	22482,845	7957,631
777	22533,361	8016,912	800	22482,836	7970,965
778	22531,411	8010,148	801	22488,991	8005,508
779	22528,922	8000,558	802	22503,031	8051,980
780	22527,263	7993,370	805	22469,522	8084,645
781	22526,315	7988,877	806	22454,075	8013,516
			807	22445,717	7960,986

SKÝRINGAR:

- KVÖÐ UM BÍLASTÆÐI INNAN LÓÐAMARKA
FJÖLDI STÆÐA SAMKVÆMT SKILMÁLUM OG REGLUG.
STÆÐI MERKT Gst ERU GESTABÍLASTÆÐI GÖTU
- BINDANDI MÖRK BYGGINGAREITS
- HÁMARKS BYGGINGARREITUR
- ÚTBYGGING Á JARÐHÆÐ, MAX 12 m²
- 13 NÚMER LÓÐAR
- E,F,R.. HÚSAGERÐ, SJÁ SKILMÁLA
- MÆNISSTEFNA
- 25.227.1 NÚMER AÐLIGGJANDI LÓÐAÐLADA, STAÐGREIMIR
- 10000010 ÞJÓÐSKRÁRNÚMER
- 180351 LANDNÚMER
- SJÁ JAFNFRAMT SKIPULAGSUPPDRATT OG SKILMÁLA

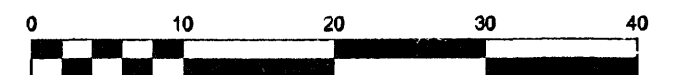

Kvarði 1 : 500

DEILISKIPULAG SAMÞYKKT Í SKIPULAGSNEFND 14.11.2000
OG Í BÆJARSTJÓRN 21.11.2000

MÆLIBLAÐ 25.227.5

TEIKNING NR. 331.028

ÞRASTARÁS 45, 47, 49, 51, 53, 55, 57, 59,
61, 63, 73 og 75



HAFNARFJARÐARBÆR
UMHVERFIS- OG TÆKNISVIÐ
ÁSAR, 2. ÁFANGI


VSB VERKFRÆÐISTOFA



BÆJARHRAUNI 20 220 HAFNARFJÓRÐUR
Sími 58 58 600 FAX 58 58 610
Netfang: vsb@vsb.is, kt:710798-2899

Dags: 26.06.2000 Gert af: SV, LÁ

Yfirfarið: GÖV

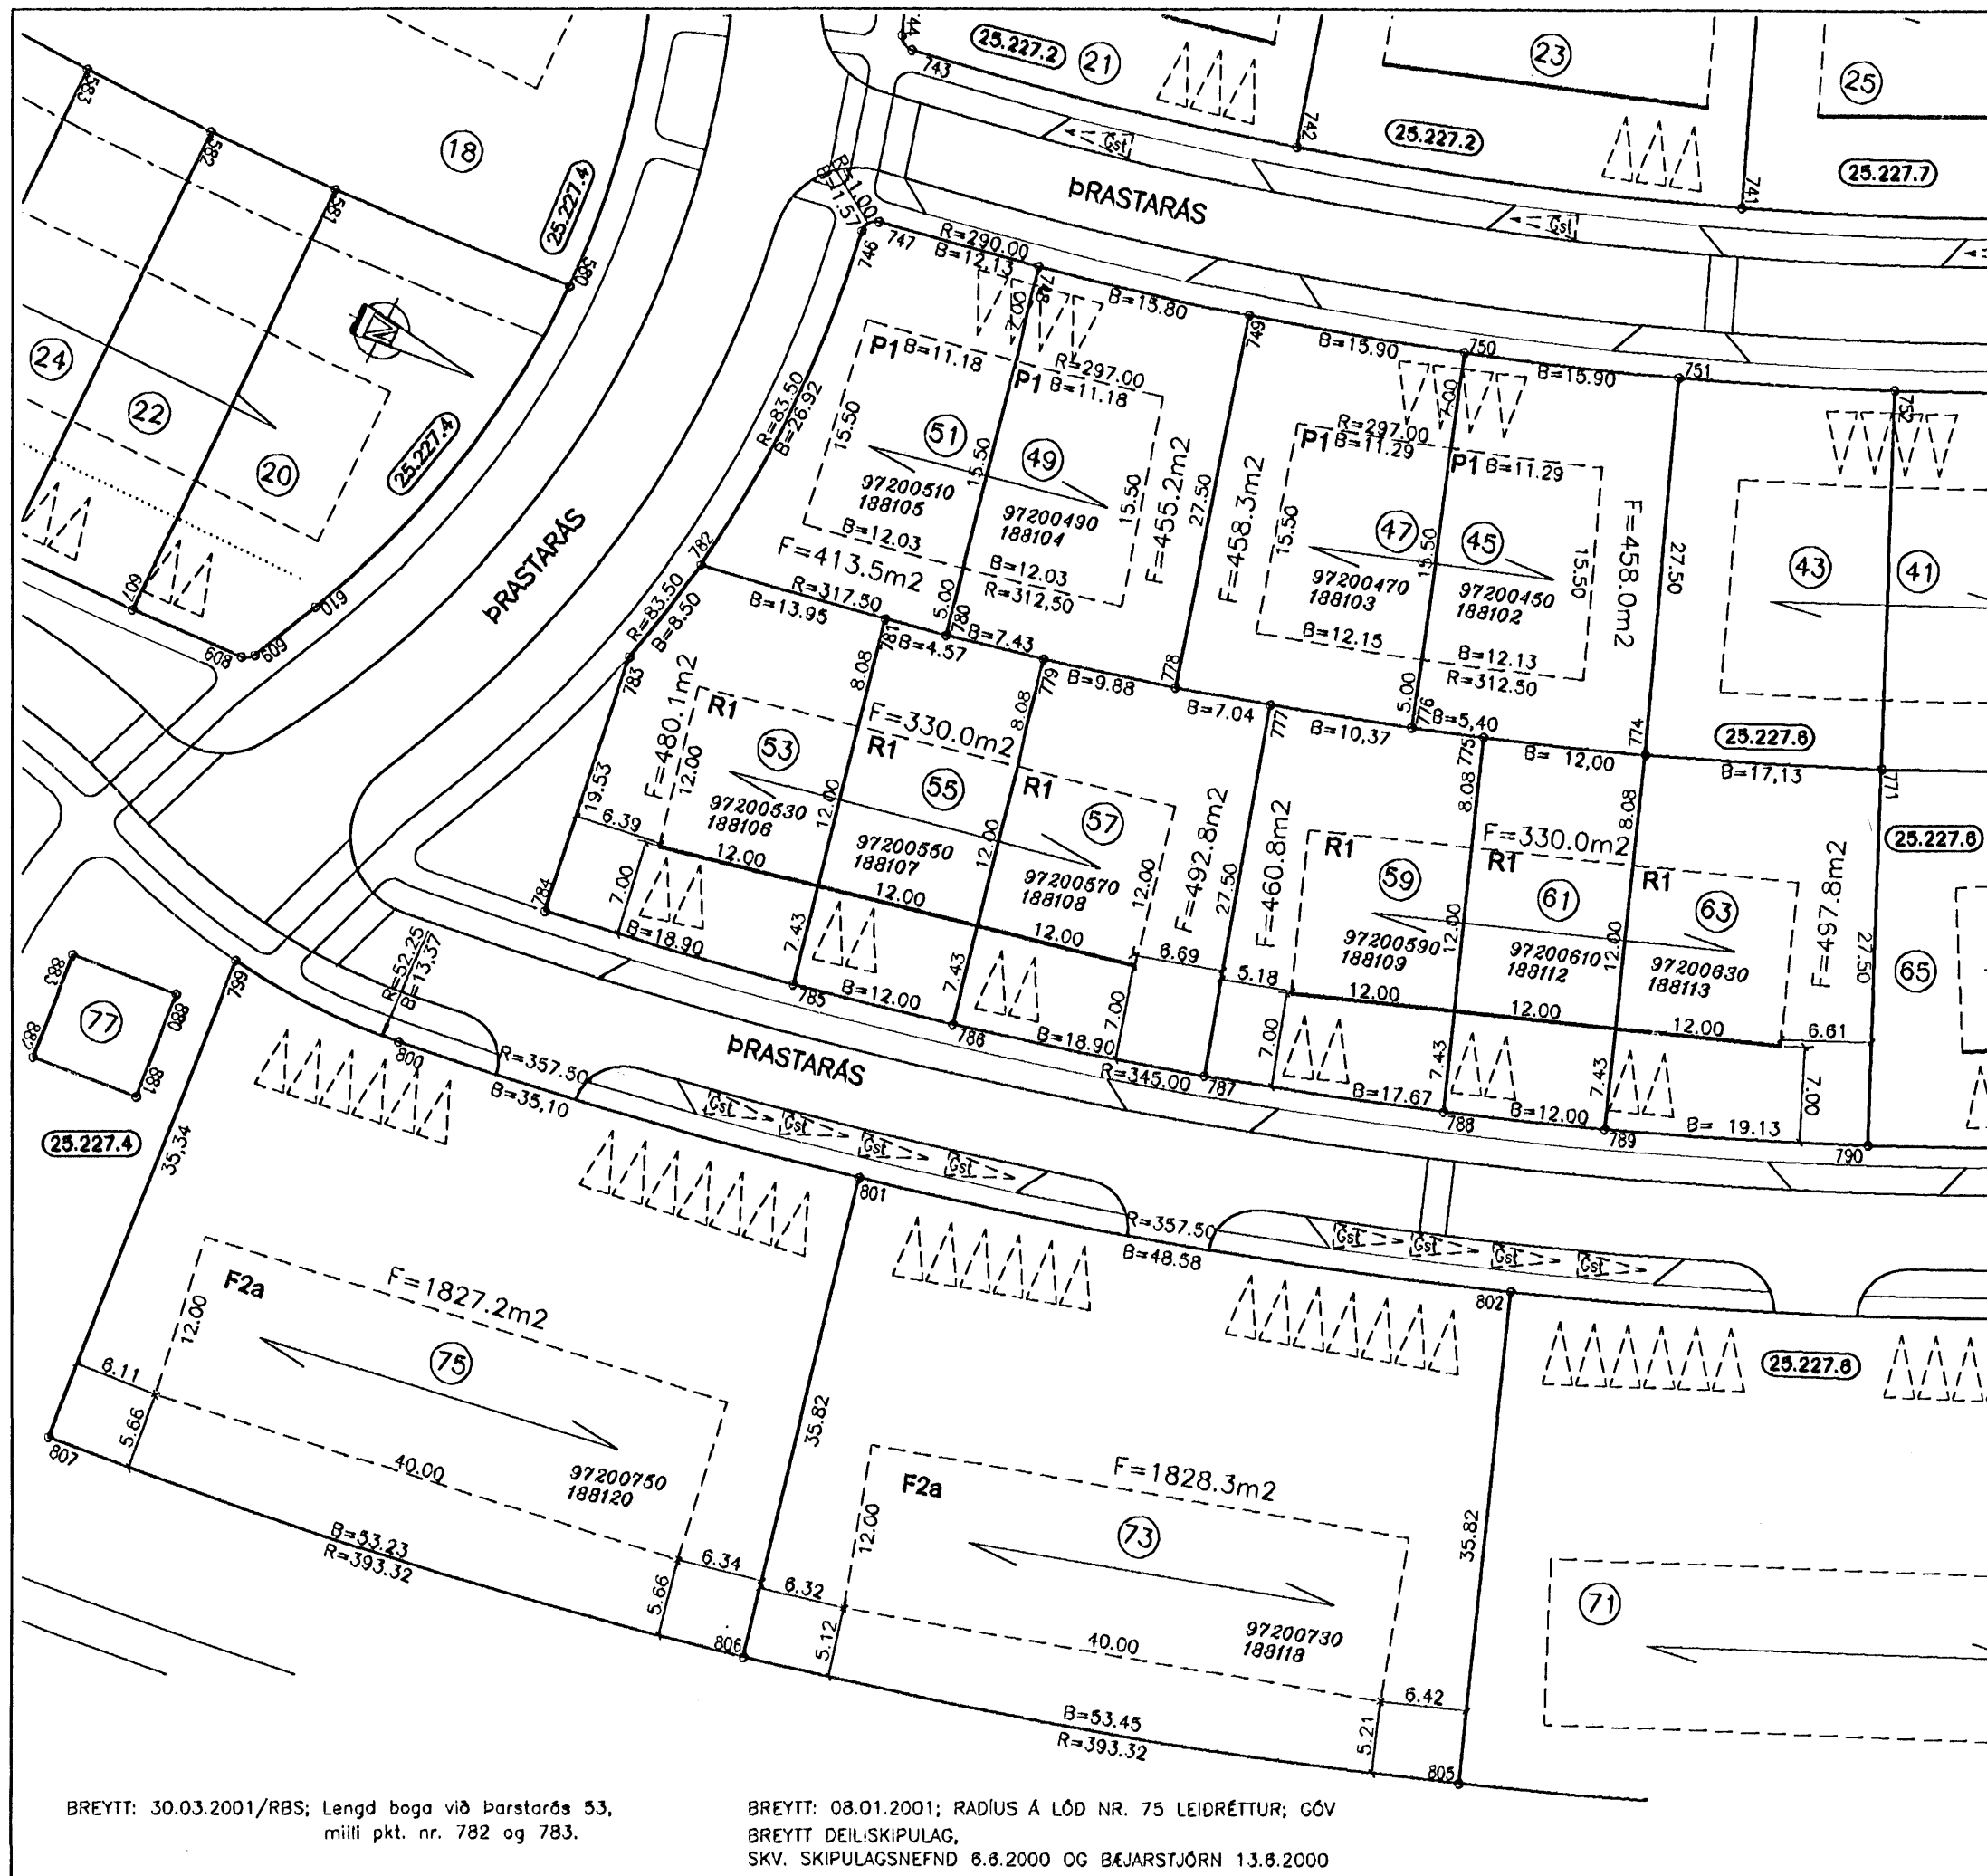

BREYTT: 30.03.2001/RBS; Lengd boga við Þarstarás 53,
milli pkt. nr. 782 og 783.

BREYTT: 08.01.2001; RADIUS Á LÓÐ NR. 75 LEIÐRETTUR; GÓV
BREYTT DEILISKIPULAG,
SKV. SKIPULAGSNEFND 6.8.2000 OG BÆJARSTJÓRN 13.8.2000