



**HNITASKRÁ:**

NR.	X-HNIT	Y-HNIT
884	23125,961	8000,611
885	23096,155	7986,055
886	23108,941	8030,127
887	23111,535	8030,937

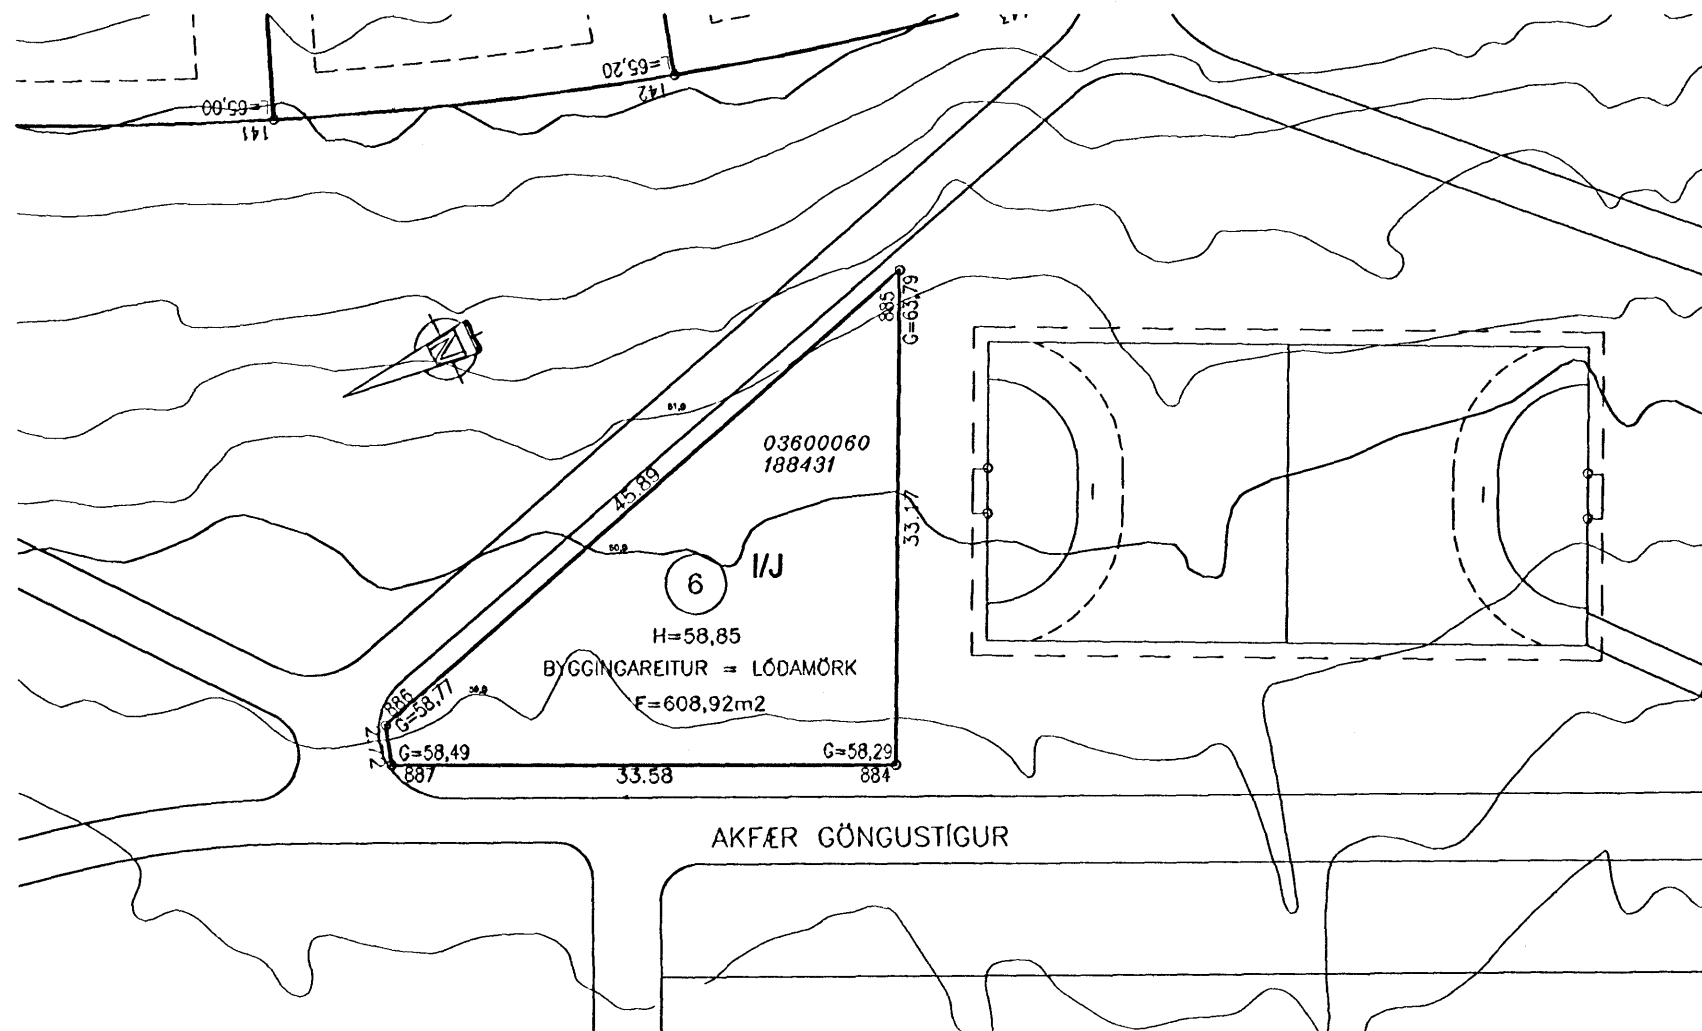

**SKÝRINGAR:**

- KVÖÐ UM BÍLASTÆÐI INNAN LÓÐAMARKA
- FJÓLDI STÆÐA SAMKVÆMT SKILMÁLUM OG REGLUG.
- STÆÐI MERKT Gst ERU GESTABÍLASTÆÐI GÖTU
- BINDANDI MÖRK BYGGINGAREITS
- HÁMARKS BYGGINGARREITUR
- ÚTBYGGING Á JARÐHÆÐ, MAX 12 m2
- NÚMER LÓÐAR
- HÚSAGERÐ, SJÁ SKILMÁLA
- MÆNISSTEFNA
- NÚMER ADLIGGJANDI LÓÐABLAÐA, STAÐGREINIR
- ÞJÓÐSKRÁRNÚMER
- LANDNÚMER
- SJÁ JAFNFRAMT SKIPULAGSUPPDRAÐ OG SKILMÁLA

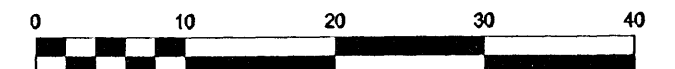


Kvarði 1 : 500

DEILISKIPULAG SAMÞYKKT Í SKIPULAGSNEFND 10.08.1999  
OG Í BÆJARSTJÓRN 21.09.1999

**MÆLIBLAÐ OG HÆÐARBLAÐ**

TEIKNING NR. 331.022

**ÁSBRAUT 6**

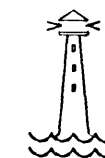

**HAFNARFJARÐARBÆR**  
UMHVERFIS- OG TÆKNISVIÐ  
ÁSAR, 2. ÁFANGI

**VSB VERKFRÆÐISTOFA**



BÆJARHRAUNI 20, 220 HAFNARFJÓRÐUR  
Sími 58 58 600 FAX 58 58 610  
Netfang: vsb@vsb.is, kt:710798-2899

BREYTT DEILISKIPULAG,  
SKV. SKIPULAGSNEFND 6.6.2000 OG BÆJARSTJÓRN 13.6.2000

Dags.: 06.07.2000 Gert af: RBS

Yfirfarið GÖU