


**HNITASKRÁ:**

NR.	X-HNIT	Y-HNIT	NR.	X-HNIT	Y-HNIT
853	23084,143	7885,093	873	22965,822	7795,877
854	23077,720	7856,542	874	22982,261	7814,530
855	23068,006	7828,938	875	22986,077	7819,690
856	23055,132	7802,658	876	22996,013	7835,245
857	23031,186	7816,181	877	22997,587	7838,065
858	23042,844	7839,570	878	23006,822	7857,637
859	23051,290	7864,138	879	23013,673	7878,157
860	23057,006	7889,547	880	23014,486	7881,290
866	23045,272	7895,463	881	23018,057	7899,408
867	23040,227	7871,009	885	22987,808	7887,966
868	23032,316	7847,327	886	22981,298	7867,877
869	23021,718	7824,877	887	22972,119	7848,859
870	23008,473	7803,733	888	22960,439	7831,266
871	22995,545	7787,372	889	22946,477	7815,423
872	22972,149	7789,483			

**SKÝRINGAR:**

- KVÖÐ UM BÍLASTÆÐI INNAN LÓÐAMARKA FJÖLDI STÆDA SAMKVÆMT SKILMÁLUM OG REGLUG. STÆÐI MERKT GSt ERU GESTABÍLASTÆÐI GÓTU
- BINDANDI MÖRK BYGGINGAREITS
- HÁMARKS BYGGINGARREITUR
- ÚTBYGGING Á JARÐHÆÐ, MAX 12 m<sup>2</sup>
- NÚMER LÓÐAR
- HÚSAGERÐ, SJÁ SKILMÁLA
- MÆNISSTEFNA
- NÚMER AÐLIGGJANDI LÓÐABLAÐA, STAÐGREINIR
- ÞJÓÐSKRÁRNÚMER
- LANDNÚMER
- SJÁ JAFNFRAMT SKIPULAGSUPPDRATT OG SKILMÁLA

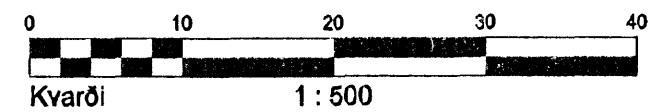

DEILISKIPULAG SAMÞYKKT Í SKIPULAGSNEFND 14.11.2000 OG Í BÆJARSTJÓRN 21.11.2000

**MÆLIBLAÐ 25.224.1**


TEIKNING NR. 331.035

ERLUÁS 11, 13, 15, 17, 23, 25, 27, 29, 31, 33, 35 OG 37



**HAFNARFJARÐARBÆR**  
UMHVERFIS- OG TÆKNISVIÐ  
ÁSAR, 2. ÁFANGI


**V S B VERKERÆÐISTOFA**

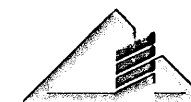

BÆJARHRAUNI 20 220 HAFNARFJÓRÐUR  
SÍMI 58 58 600 FAX 58 58 610  
Netfang: vsb@vsb.is, kt:710798-2899

Dags: 25.01.2001 Gert af: RBS, LÁ

Yfirfarið: GCV

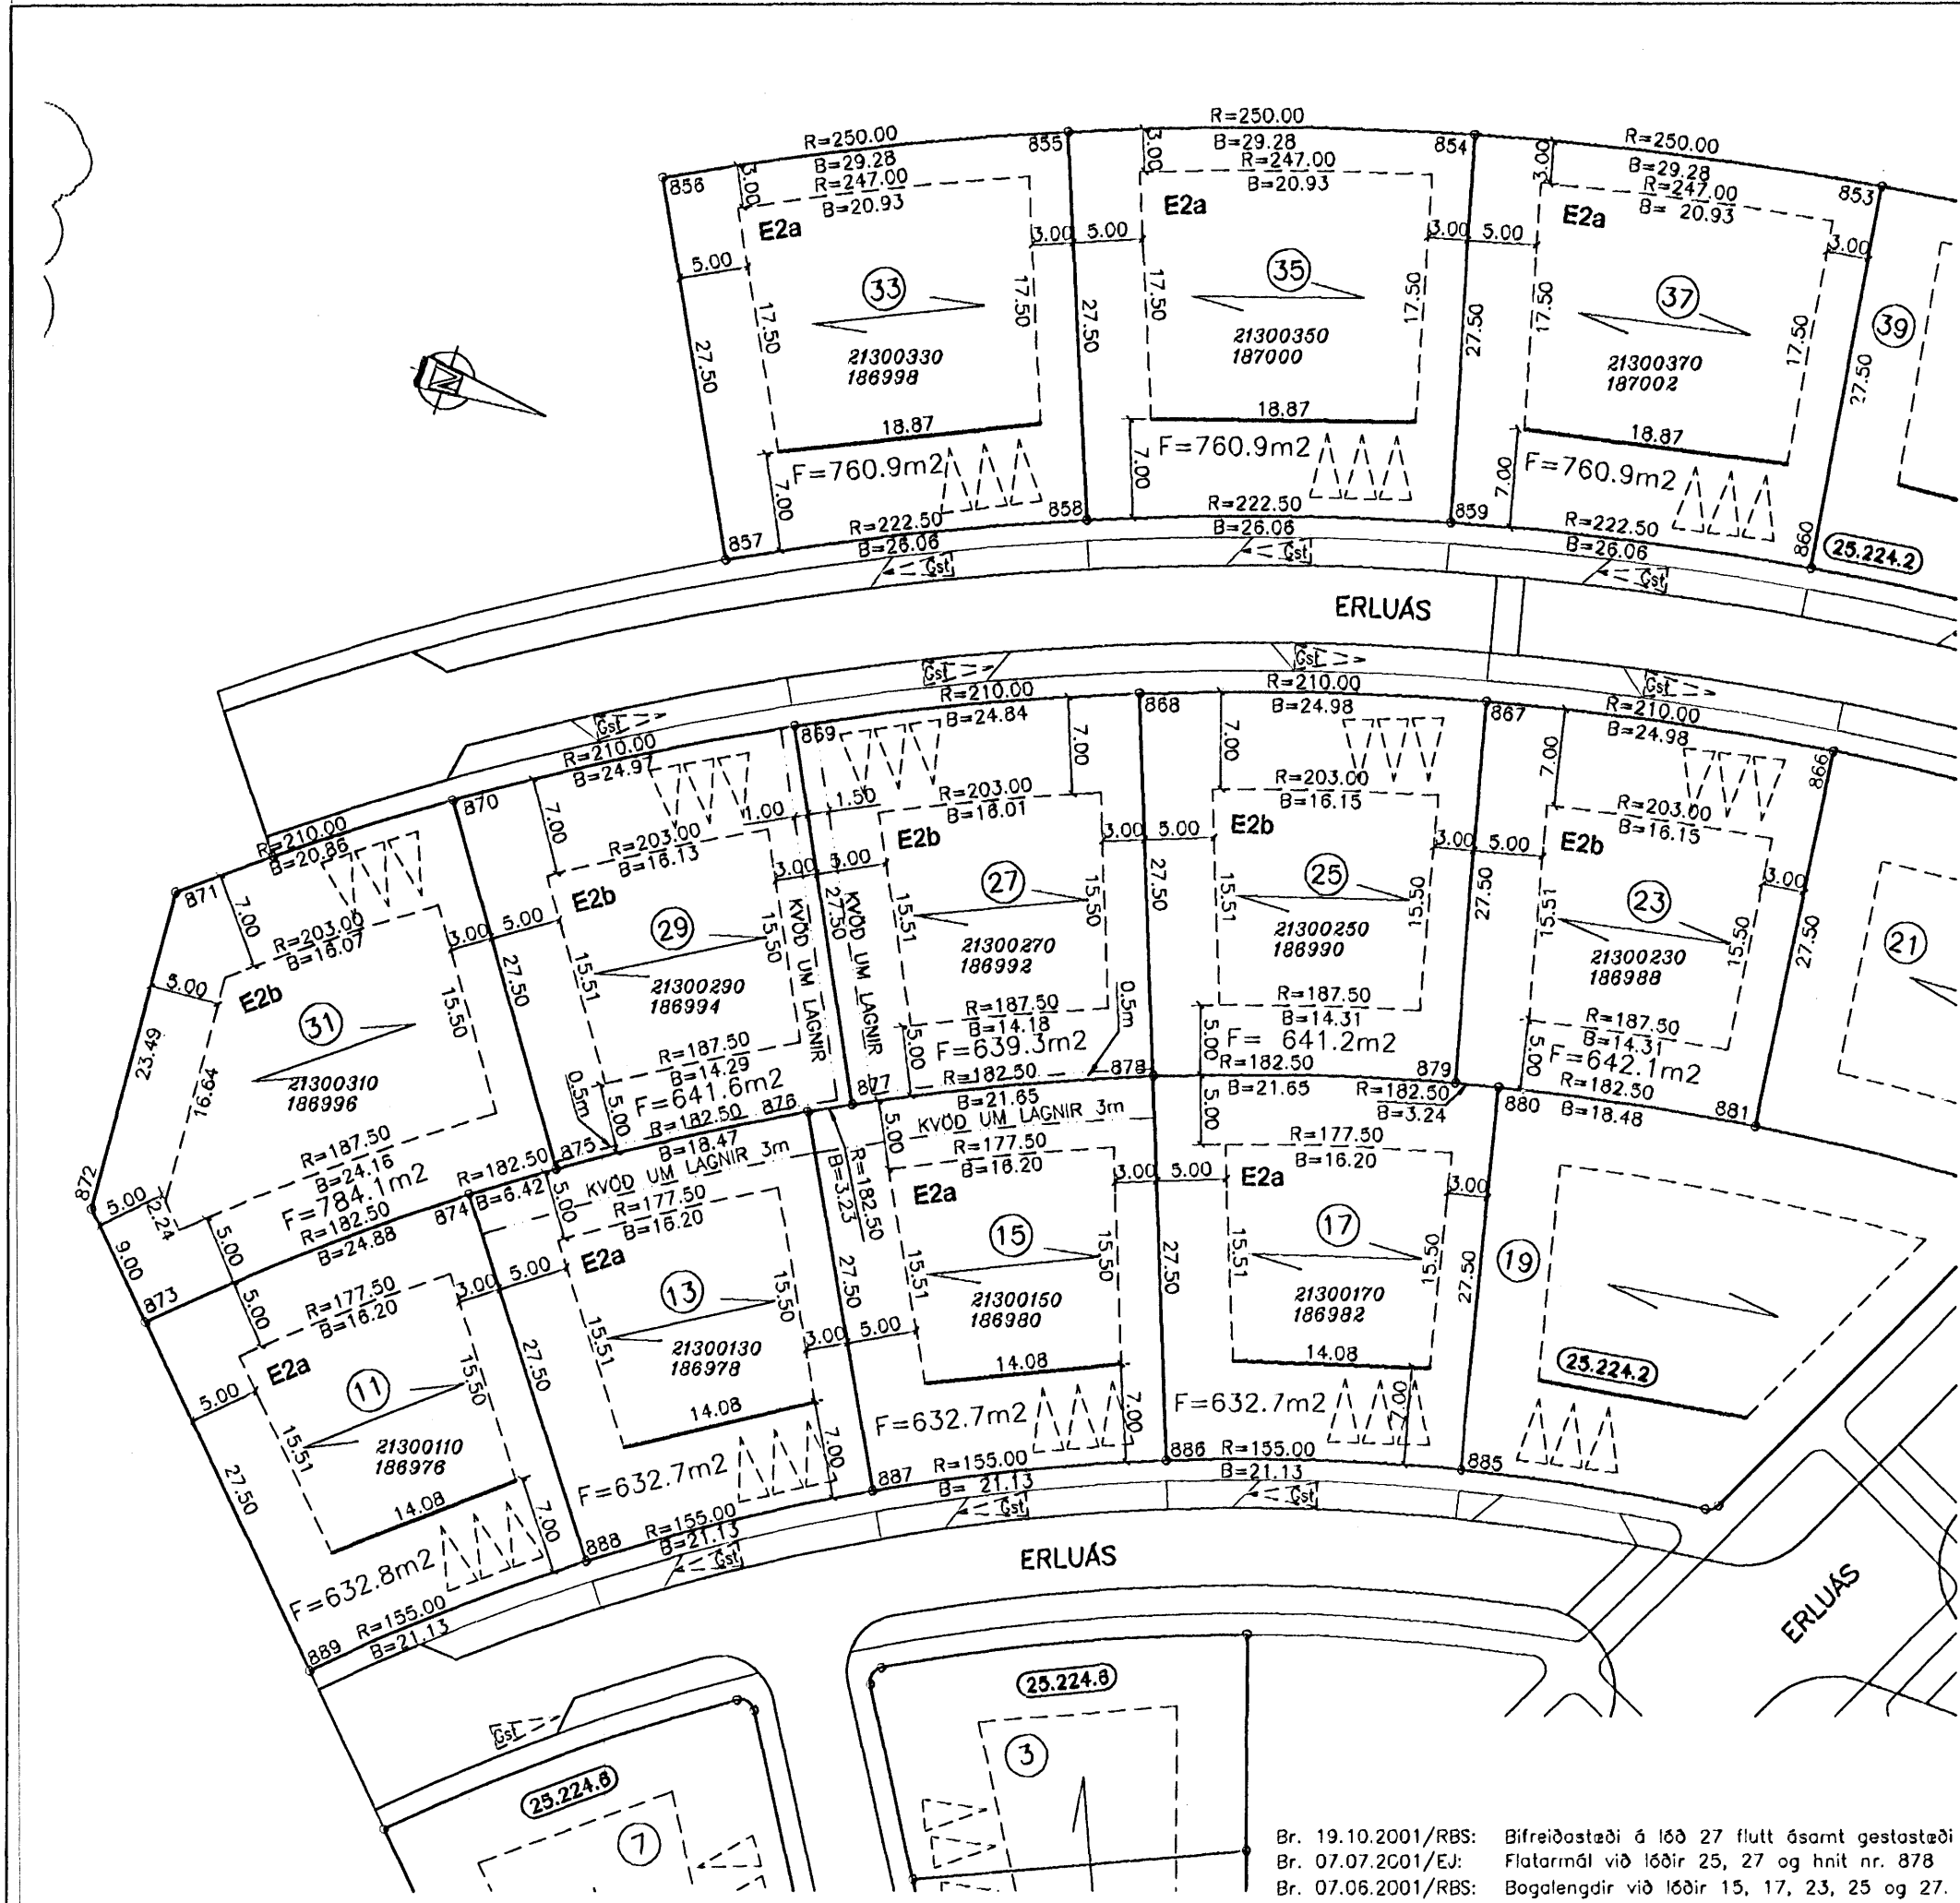

Br. 19.10.2001/RBS: Bifreiðostæði á lóð 27 flutt ásamt gestastæði  
Br. 07.07.2001/EJ: Flatarmál við lóðir 25, 27 og hnit nr. 878  
Br. 07.06.2001/RBS: Bogalengdir við lóðir 15, 17, 23, 25 og 27.