



**HNITASKRÁ:**

NR.	X-HNIT	Y-HNIT
683	22765,084	8064,922
684	22749,853	8055,886
685	22736,327	8045,692
686	22723,978	8034,101
687	22712,950	8021,247
688	22703,370	8007,280
689	22693,068	7987,271
690	22717,659	7978,439
691	22718,908	7978,970
692	22726,428	7993,232
693	22734,360	8004,797
694	22743,492	8015,440
695	22753,717	8025,038
696	22764,916	8033,478
697	22777,185	8040,781

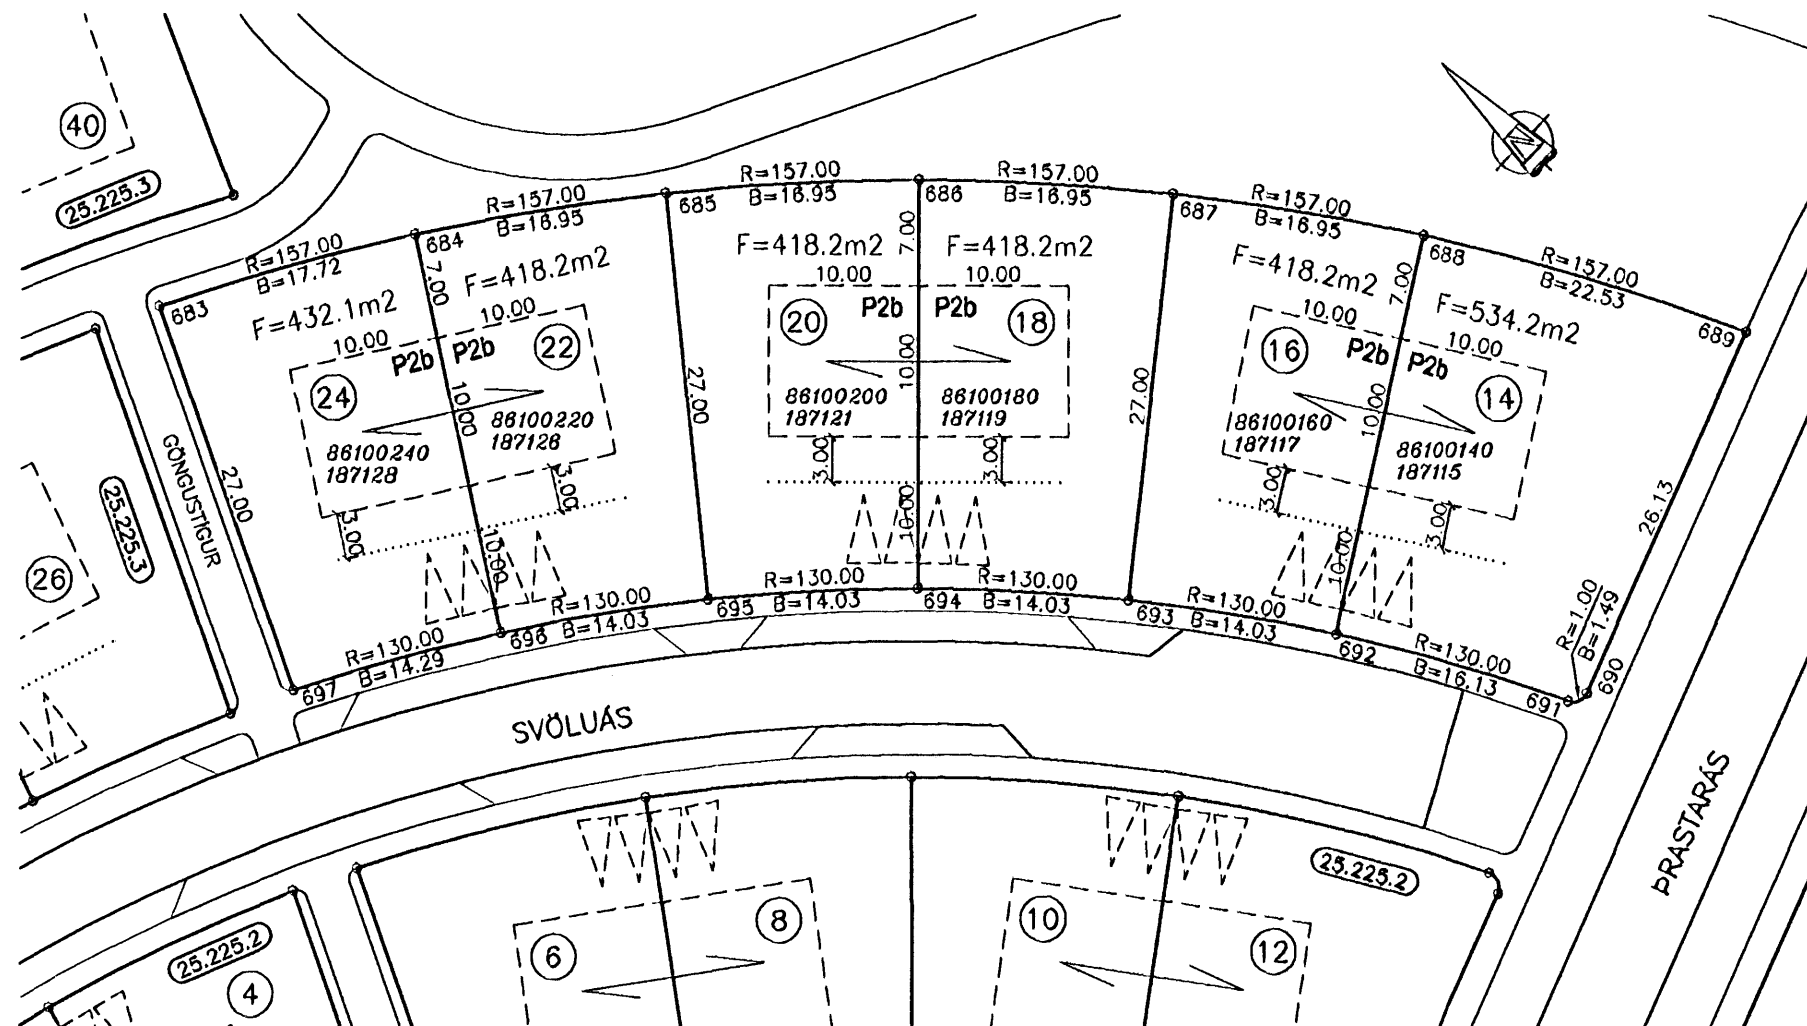

**SKÝRINGAR:**

- KYÓÐ UM BÍLASTÆÐI INNAN LÓÐAMARKA  
FJÖLDI STÆÐA SAMKVÆMT SKILMÁLUM OG REGLUG.  
STÆÐI MERKT GSt ERU GESTABÍLASTÆÐI GÖTU
- BINDANDI MÖRK BYGGINGAREITS
- HÁMARKS BYGGINGARREITUR
- ÚTBYGGING Á JARÐHÆÐ, MAX 12 m<sup>2</sup>
- NÚMER LÓÐAR
- HÚSAGERÐ, SJÁ SKILMÁLA
- MÆNISSTEFNA
- NÚMER AÐLIGGJANDI LÓÐABLAÐA, STADGREINIR
- 10000010 ÞJÓÐSKRÁRNÚMER
- 180351 LANDNÚMER
- SJÁ JAFNFRAMT SKIPULAGSUPPDRAÐT OG SKILMÁLA

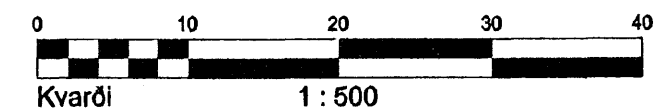

DE LISKIPULAG SAMÞYKKT Í SKIPULAGSNEFND 14.11.2000  
OG Í BÆJARSTJÓRN 21.11.2000

**MÆLIBLAÐ 25.225.4**

TEIKNING NR. 331.034

SVÖLUÁS: 14, 16, 18, 20, 22 OG 24



**HAFNARFJARÐARBÆR**  
UMHVERFIS- OG TÆKNISVIÐ  
ÁSAR, 2. ÁFANGI

**VSB VERKFRÆÐISTOFA**



BÆJARHRAUNI 20 220 HAFNARFJÖRDUR  
SÍMI 58 58 600 FAX 58 58 610  
Netfang: vsb@vsb.is, kt:710798-2899

Dags: 25.01.2001 Gert af: RBS, LÁ

Yfirfarir: