331054.DWG XREF: ASAR-1AF, 7231H, ASLAN-LA, HBLAD

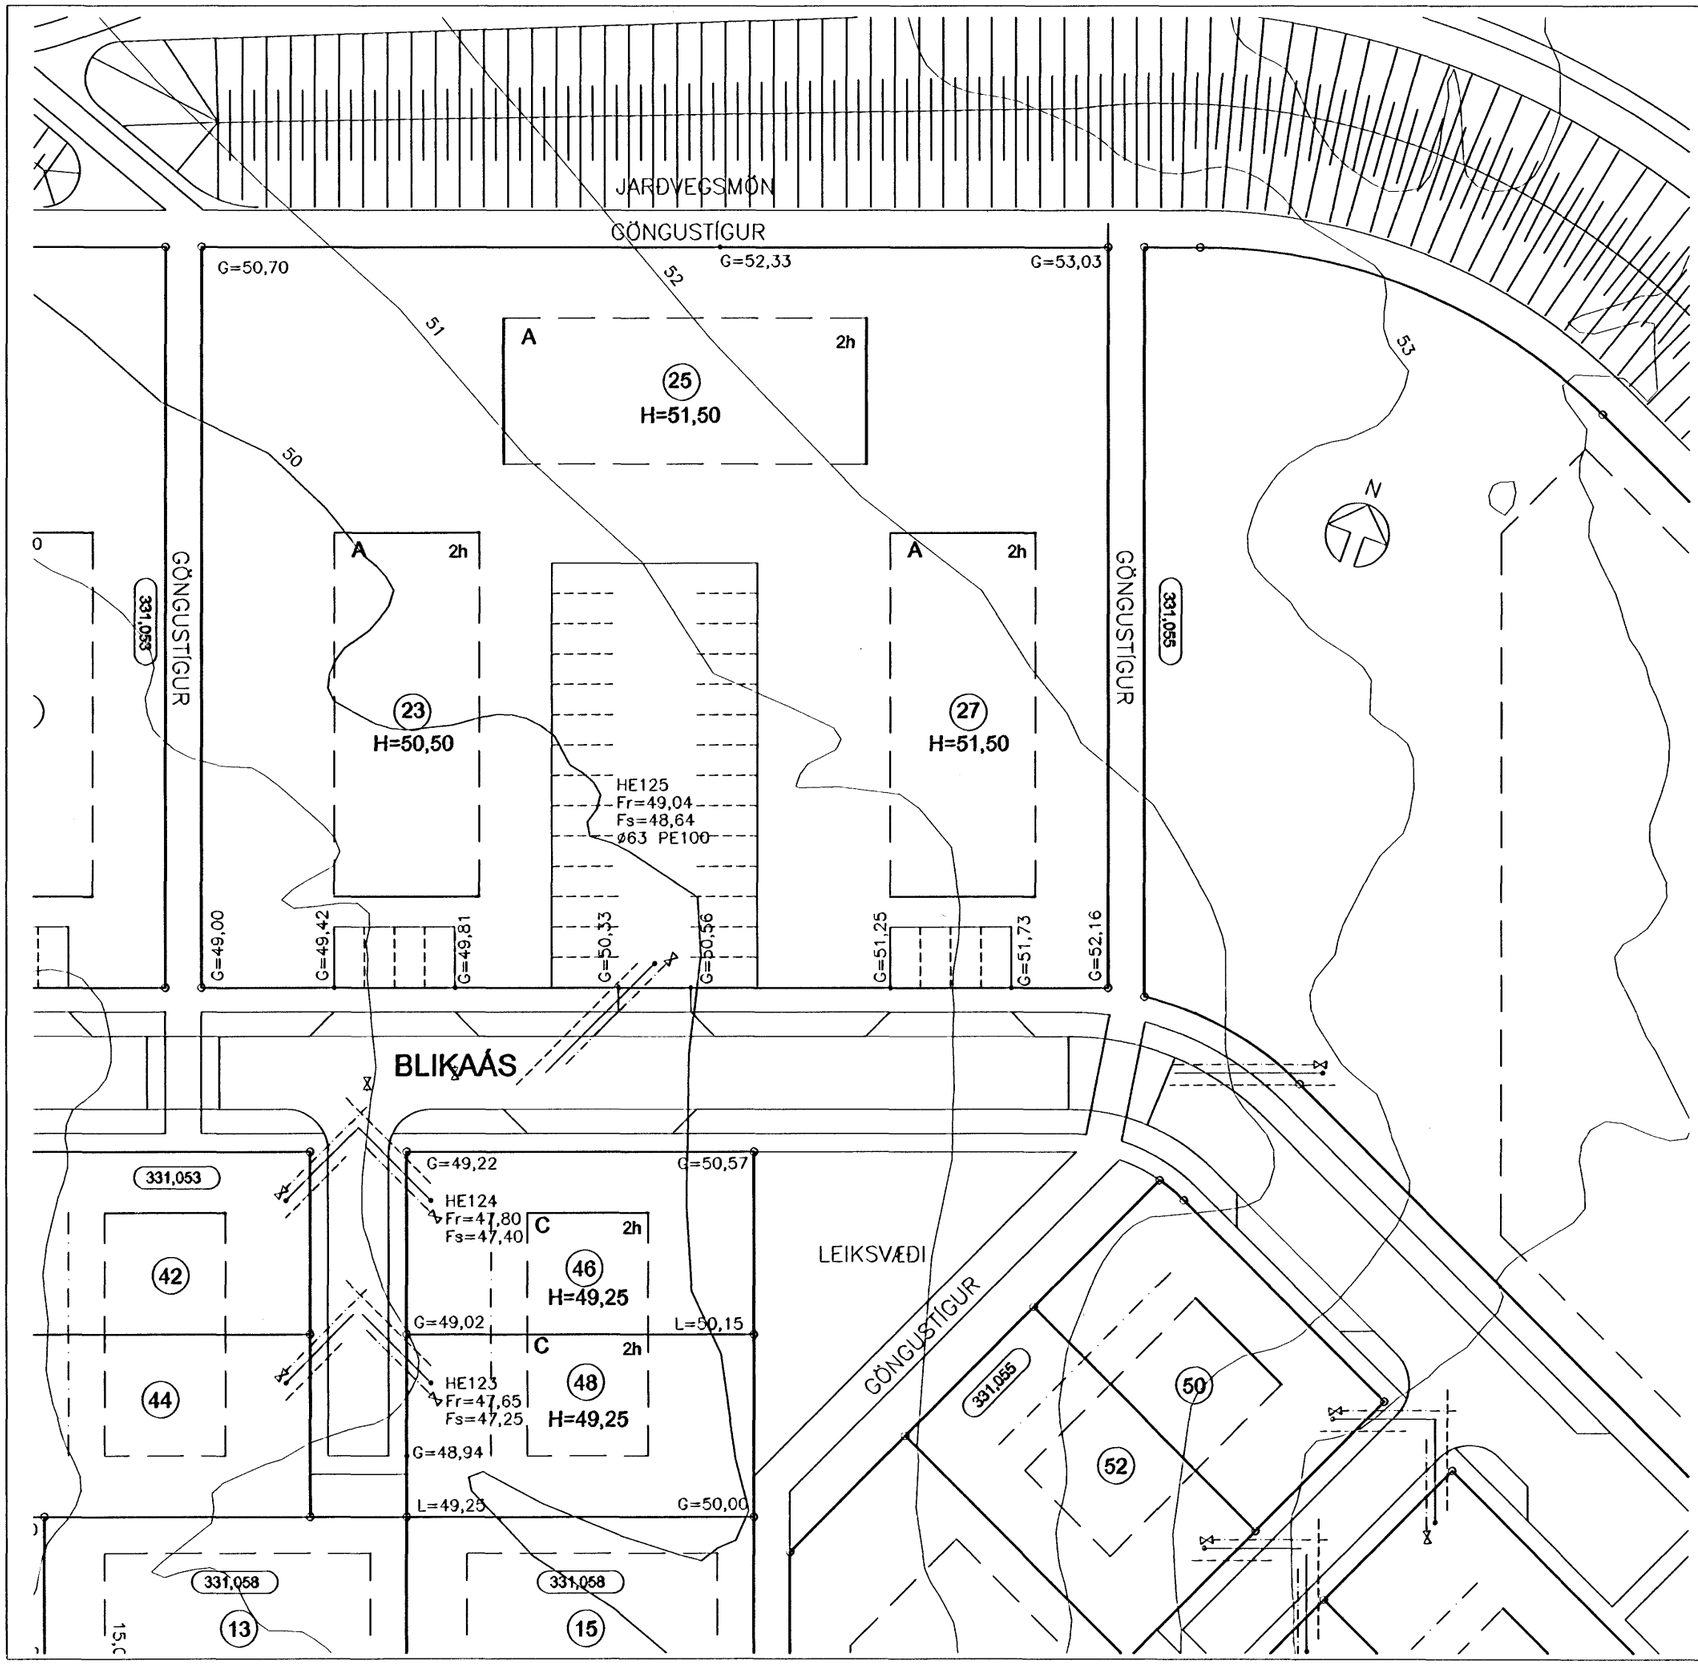

SKÝRINGAR:

HÚSAGERÐ:
A: FJÖLBÝLISHÚS Á TVEIMUR HÆÐUM
C: PARHÚS Á TVEIMUR HÆÐUM

FRÁGANGUR Á LÓÐAMÖRKUM VERÐI GERÐUR Í SAMRÁÐI VIÐ LÓÐARHAFA AÐLIGGJANDI LÓÐA.
STÆRÐ OG STAÐSETNING LÓÐA, BYGGINGARREITA OG BÍLASTÆÐA ERU SÝND Á MÆLIBLÖÐUM.

2h= HÚS Á TVEIMUR HÆÐUM
G= REIKNUÐ HÆÐ Á GÖTU, GANGSTÉTT EÐA GANGSTÍG
L= LANDHÆÐ VIÐ LÓÐAMÖRK (LEIÐBEINANDI)
H= HÆÐ Á AÐKOMUGÓLFI
Fr= TENGIHÆÐ Á OFANVATNSFRÁRÆSI
Fs= TENGIHÆÐ Á SKÓLPFRÁRÆSI

BAKRÁSARVATN HITAVEITU SKAL VEITA Í OFANVATNSFRÁRÆSI. NEYSLUVATNSHEIMÆÐAR ERU Ø32 mm PE100, NEMA ANNAÐ SÉ SÝNT Á TEIKNINGU. TENGIHÆÐ NEYSLUVATNSHEIMÆÐAR ER AÐ ÖLLU JÖFNU 1,2 m UNDIR YFIRBORÐI LANDS.

- NEYSLUVATNSHEIMÆÐ (MEÐ LOKA)
- OFANVATNSFRÁRÆSI (Ø150 mm)
- SKÓLPFRÁRÆSI (Ø150 mm)
- (13) NÚMER LÓÐAR
- (331,051) NÚMER AÐLIGGJANDI LÓÐABLAÐA

M 1:500 0 10 20 30m

HÆÐABLAÐ 25.222.3
TEIKNING NR. 331,054

BLIKAÁS 23, 25, 27, 46 OG 48

HAFNARFJARÐARBÆR
UMHVERFIS- OG TÆKNISVIÐ
ÁSAR, 1. ÁFANGI

VSB VERKFRÆÐISTOFA
BÆJARHRAUNI 20 220 HAFNARFJÖRÐUR
SÍMI 565-1340 FAX 565-1341
Netfang: vsb@vsb.is, kt:710796-2899

Dags.: 25.06.1999 Gert af: SV, GÓV Yfirfarið: