

BRUNAVARNIR

BRUNAVARNIR ERU SAMKVÆMT GREINARGERÐ ÖRUGG VERKFRÆÐISTOFU DAGS. 11.3.2021. Í GREINARGERÐ ER AÐGERÐARLISTI TIL AÐ UPPFÆRA BRUNAVARNIR TIL SAMRÆMIS VÍÐ EFTIRFARANÐ LÝSINGU.

NOTKUNARSKILMÁLAR VEGNA BRUNAVARNA

VERSLUNAR- OG ÞJÓNUSTRÝMI Á JARÐHÉÐ ERU Í NOTKUNARFLOKKI 2 SKV. BYGGINGARREGLUGERÐ. LAGER Í BAKHÚSI OG SKRIFSTOFUR Á EFRRI HÆÐUM ERU Í NOTKUNARFLOKKI 1 SKV. BYGGINGARREGLUGERÐ.

BRUNALÁG ER HÁMARK 800 MJ/M² Í VERSLUN/ÞJÓNUSTRÝMUM OG 420 MJ/M² Í SKRIFSTOFURUM. Í LAGER ERU REKKAR MED FATNABI Í PAPPKÖSSUM, ÚTREIKNAD BRUNALÁG ER UM 2100 MJ/M². STOFUNARHÉÐ ER HÁMARK 4,5 METRAR, EKKI ER STAFLAÐ MED LYFTARA.

BRUNAVIÐVÖRUN

Í BYGGINGUNNI VERÐUR SJÁLFRVIRKT BRUNAVIÐVÖRUNARKERFI SAMKVÆMT LEIÐBEININGUM MANNVIRKJASTOFUNAR OG ÍST EN 54. BRUNASTÓÐ VERÐUR Í ANDDYRI STIGAHÚSS.

HANDSLÖKKVITÆKI

HANDSLÖKKVITÆKI SKULU VERA SKV. ÍST EN 3. STAÐSETT SKV. MERKINGUM Á AÐALUPPDRÁTTUM. UPSSETNING OG FRÁGANOUR SKAL VERA SKV. LEIÐBEININGABLAÐI 165.BRI. ÞÁU SKULU VERA LÉTTVATNSÆKI MED SLOKKVIGETU A.M.K. 21A OG 144B. SLONGUKEFLI SKV. ÍST EN 671-1. VERÐA STAÐSETT SKV. AÐALUPPDRÁTTUM, TVÖ KEFLI Í LAGER, EITT Í VERSLUN OG Á STIGAPÖLLUM 2. OG 3. HÆÐAR.

NEYÐARLÝSING OG LEIÐARMERKINGAR

LEIÐARMERKINGAR OG NEYÐARLÝSING VERÐUR SKV. LEIÐBEININGUM MANNVIRKJASTOFUNAR. ÍST EN 1638 OG ÍST EN 5017Z. NEYÐARLÝSING Á FLÓTTALEIÐUM Í LAGER VERÐUR Í LÚX, 0,5 LÚX Í VERSLUN OG 5 LÚX Í STIGAHÚSI.

RÝMING VÍÐ ELDSVOÐA

FLÓTTALEIÐIR ERU SÝNDAR Á AÐALUPPDRÁTTUM OG LEIÐARMERKINGAR MED ÚT MERKINGUM. FLÓTTALEIÐIR Á JARÐHÉÐ ERU FRÆRAR HJÓLASTÖLUM. Á EFRRI HÆÐUM ERU ÖRUGG BÍÐSVEÐI Í STIGAHÚSUM OG Á SVÖLUM, EKKI ER SÉRSTAKUR SAMSKIPTAÐUNADUR Á BÍÐSVEÐUM.

HÁMARKSVEGALENGD FLÓTTALEIÐA ÚT EÐA INN Í ANNAD BRUNAHÖLF ER INNAN VÍÐ 30 METRAR. ALLAR HURÐIR Í FLÓTTALEIÐUM SKULU OPANLEGAR INNAN FRÁ AN LYKILS EÐA VERKFERA OPNUNARBUNADUR Í HURÐUM FRÁ VERSLUN SKAL VERA SKV. ÍST EN 17B.

KLÆDNINGAR

FLOKKUN KLÆDNINGA ER SKV. ÍST EN 13501-1. KLÆDNINGAR Í STIGAHÚSI ERU Í FLOKKI 1 (F₁₀ B-S1, D0). ELÐRI KLÆDNINGAR ERU AÐ HILTA Í FLOKKI 2 (D-S2, D0). ALLAR NYJAR OG EYÐURNÝJADAR KLÆDNINGAR INNANHÚSS SKULU VERA K₁₀ B-S1, D0 (FLOKKUR 1) OG HLIÐSINGUNARUNARBUNADUR NEÐAN Á LOFT Í FLOKKI B-S1, D0. GÖLFENI ERU LÁGMARK Í FLOKKI D_{FL}-S1 (FLOKKUR 0).

BRUNAHÖLFUN

BRUNAHÖLFUN ER SÝND Á TEIKNINGUM. BRUNAHÖLFUN MILLI NOTKUNAREININGA ER E160. STIGAHÚS ER E160 MED E₁₃₀-CS₁₁ HURÐUM. BRUNAHÖLFUN AD LAGER ER REIÐ0 STEYPTUR VEGGUR. TENGIBYGGINGIN MYNDAR STÓKU MILLI VERSLUNAR OG LAGERS, MED E160 VEGGJUM (LÁGMARK) OG E₁₃₀-CS₁₁ HURÐ AD VERSLUN OG E₁₆₀-CS₁₁ HURÐ AD LAGER. HÆÐARSKIL ERU REIÐ0. ÞAK LAGERS VERÐUR ELDOVARÍÐ REIÐ0 FIMM METRA FRÁ ÚTVEGG SEM SNÝR AÐ HÆRRI BYGGINGU.

AÐKOMA OG AÐGERDIR SLOKKVILIDS

BRUNASTÓÐ ER VÍÐ AÐALNINGANG Á VESTURHLIÐ. MERKJA SKAL AÐKOMU SLOKKVILIDS MED SKILT. SLOKKVILID GETUR ÞURFT AÐ AÐSTOÐA VÍÐ RÝMINGU Á ÖRUGGUM SVÆÐUM Í OG VÍÐ STIGAHÚS. SLOKKVIVATNSÖRF FYRIR LAGER ER REIKNUD 25 US. VÍÐ AÐKOMU SLOKKVILIDS SKAL VERA ROFI TIL AÐ RÆSA REYKRÆSIBLÁSARA LAGERS. SETJA SKAL SKILTÍ VÍÐ ÚTIDYR LAGERS BEGGJA VEGNA _FATALAGER - SLOKKVISTÖRF FRAMKVÆMIST UTAN FRÁ: GERÁ SKAL HEIMAAÆTLUN FYRIR BYGGINGUNA OG STAÐSETJA Í PLASTVASA Í ANDDYRI VÍÐ STIGAHÚS (VÍÐ BRUNASTÓÐ).

REYKLOSUN

REYKLOSUN ER ALMENNT UM GLUGGA OG HURÐIR. Í ÞAK LAGERS VERÐA SETTIR REYKRÆSIBLÁSARAR SEM AFKASTA SAMTALS 8 M³S. STRAUMUR AÐ BLÁSURUM SKAL VERA MED BRUNAVÖRÐUM KAPLI OG ÖHJADUR ÚTSLÆTTI Á HÚSARAFMAGNI (Á SÉRSTOKUM ROFA).

BURÐARVIRKI VÍÐ BRUNA

BURÐARVIRKI ERU STEINSTEYPT OG ÁÆTLUÐ LÁGMARK R90 EN ÞÓK ERU LÉTTBYGGÐ ÚT TIMBRI OG ÁÆTLUÐ R30. LÖÐRETT BURÐARVIRKI Í LAGER ERU STEINSTEYPT LÁGMARK R90 OG MEGINBITAR Í ÞAKI ERU ÚR LÍMTRÉ, AÐALBITAR REIKNAST R90 OG AUKABITAR R30.

BYGGINGARLÝSING

BÆJARHRAUN 8, 220 HAFNAFJÖRÐUR

HÚSÍÐ ER UPPRUNALEGA TEIKNAD AF SIGURDÍ ÞORVARÐARSSYNI ÁRÍÐ 1965. BYGGT 1989.

HÚSÍÐ Á LÓÐINI BÆJARHRAUN 8 ER ATVINNU OG SKRIFSTOFUHÚSNÆÐI.

2. HÆÐAR HÚS, 1. ÁFANGI

UNDIRSTÖÐUR OG BOTNPLATA STAÐSTEYPT Á HRAUNFYLLINGU.

ÚTVEGGIR: STAÐSTEYPTIR 200 SM. EINANGRUN 7 SM. 2 SM MÚRHÚÐ.

TIMBURGLUGGAR Í STEYPTIR, TVÖFALT EINANGRUNARGLER ÞÓ ÞRÁÐGLER

ÞAR SEM BRUNAMÁLAREGLUGERÐ KVEÐUR Á UM ÞAÐ, T.D. F-30 DYR OG VEGGIR.

ÞAK: STÓLADAR TIMBUR SPERRUR, HEILKLETT ÞAK 1 X 6" FURA, ÞAKPAPPI OG BÄRLUÁRN

EFTA PLATA EINANGRUNU MED 15 SM STEINULL "A"

1 HÆÐA HÚS, 2. ÁFANGI

UNDIRSTÖÐUR OG BOTNPLATA STAÐSTEYPT Á HRAUNFYLLINGU.

ÚTVEGGIR: LÍMTRÉSSULUR OG BITAR, LÉTTIR VEGGEININGAR ÚR TRIBRI, (56 X

145 MM FURUGRIND, BÄRUSTALSKLÆÐING, TJÖRUTEX, 10 SM STEINULL,

RAKASPERRA 16 MM RAKA OG ELÐDOLNAR SPÓNAPLOTUR, TVÖFLAT

EINANGRUNARGLER.

ÞAK: ÞAKBITAR ÚR LÍMTRÉ MED TIMBURRÁSUM, 1 X 6" KLÆÐNING, ÞAKPAPPI,

BÄRLUÁRN, 15 SM STEINULL, RAKASPERRA LOFTKLÆNING 25 SM "HERAKÚSTIK"

OFANLJÖS ÚR PLEXIGLERI (REYKRÆSTING)

2. ÁFANGI:

UNDIRSTÖÐUR OG BOTNPLATA ERU STAÐSTEYPT Á HRAUNFYLLINGU.

ÚTVEGGIR STAÐSTEYPTIR, 20 SM. 70 SM EINANGRUN, 2 SM MÚRHÚÐ

GÖLFPLATA STAÐSTEYPT (VÉLSLÍPUÐ)

TENGINGHÚS/BAKHÚS:

BYGGT 1990.

Á NÚVERANDI TEIKNINGUM ER VERIÐ AD UPPFÆRA OG RAUNTEIKNIA

GRUNNINGYNDIR OG ÚTLIT BYGGINGARNA M.V. NOTKUN Í DAG.

EINIG ERU BRUNAVARNIR- OG KRÖFUR UPPFÆRÐAR M.V. GILDANDI FORSKRIFTIR.

STÆRDIR:

HÚSHLUTI FLATAMÁL RÚMMÁL

BAKHÚS: 398,6 m² 2.431,0 m³

TENGINGHÚS: 51,3 m² 175,7 m³

SAMTALS: 449,9 m² 2.606,7 m³

HEILDARFLATAMÁL BYGGINGA Á LÓÐINI NR. 8 VÍÐ BÆJARHRAUN:

AÐALHÚS

FLATAMÁL RÚMMÁL

1. HÆÐ: 517,1 m² 1.640,5 m³

2. HÆÐ: 448,2 m² 1.339,5 m³

3. HÆÐ: 397,5 m² 930,5 m³

TENGINGHÚS: 51,3 m² 175,7 m³


BAKHÚS: 398,6 m² 2.431,0 m³

SAMTALS: 1.621,3 m² 5.774,0 m³

Á LÓÐINI ERU 55 BÍLASTÆÐI, AUK 5 SAMEIGNLEGRA BÍLASTÆÐA MED HÚS NR. 6.

Table with columns for property details, area, and volume. Includes sections for 'Uppskipting og lýsing' and 'Stærðir'.

Table with columns for property details, area, and volume. Includes sections for 'Uppskipting og lýsing' and 'Stærðir'.

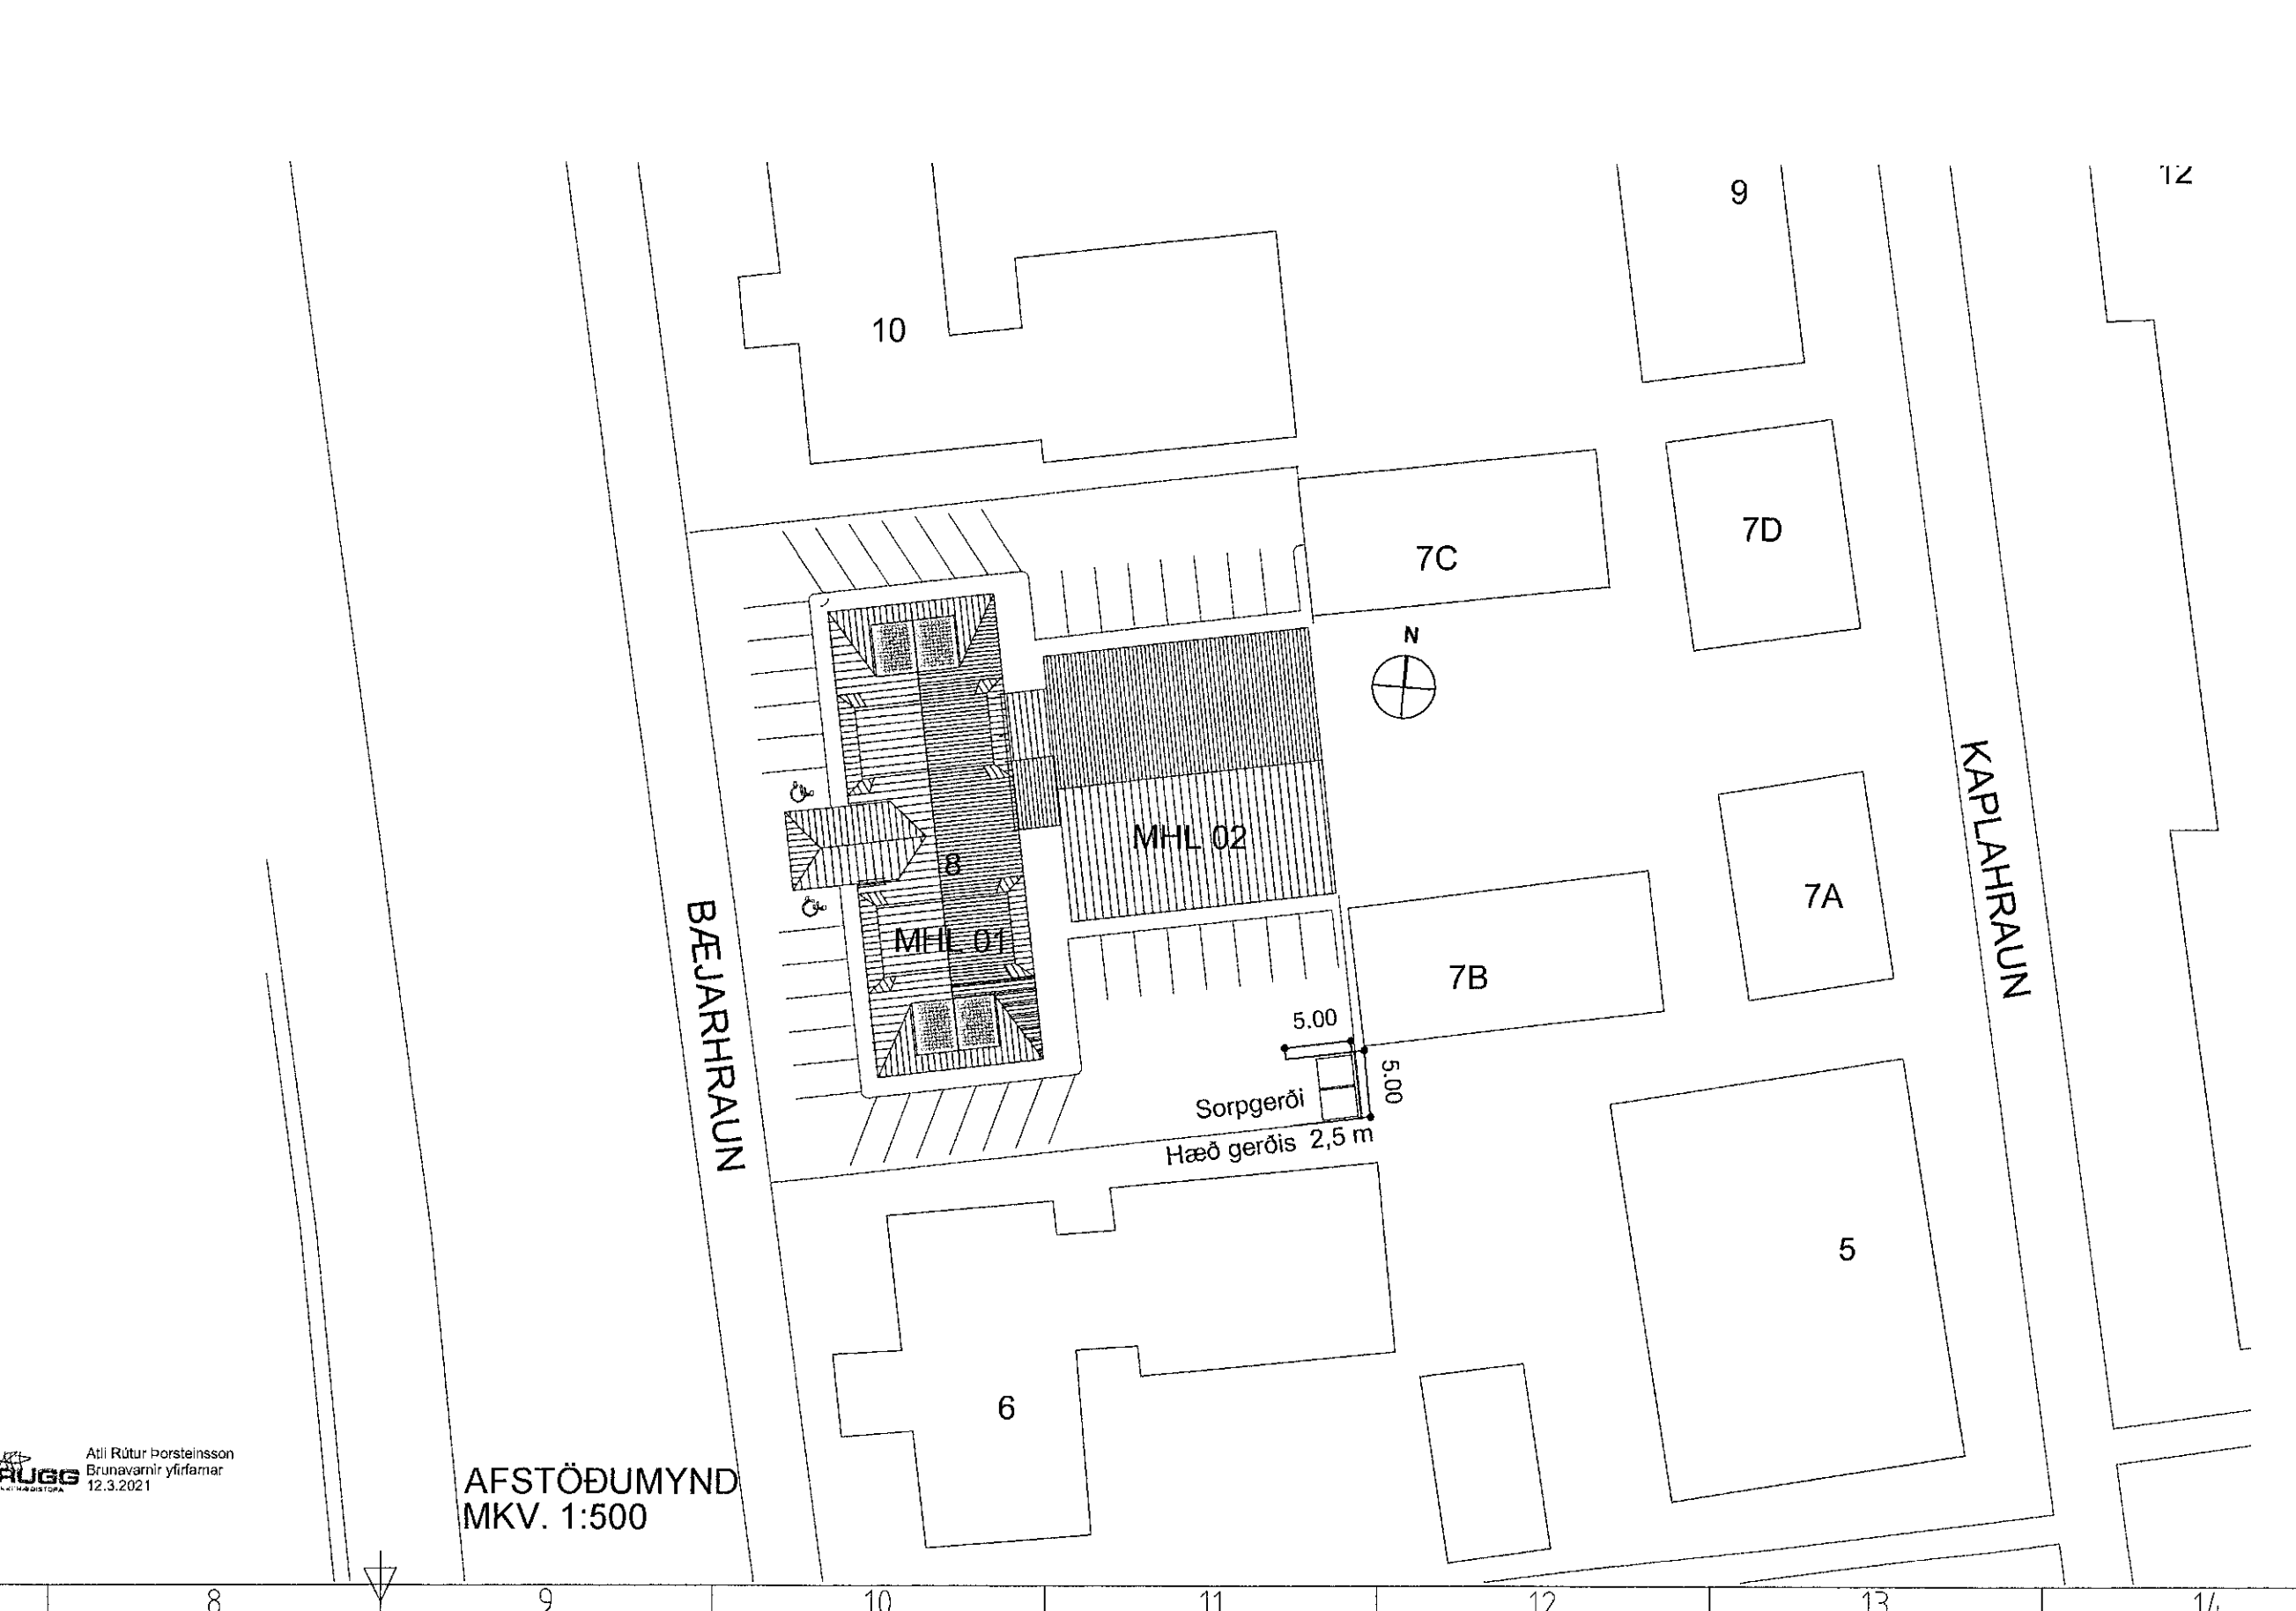

Samþykkt þann 17. MAR. 2021. Byggingartúlltrúinn í Hafnarvíði. Helga Þorvaldsdóttir.

SKÝRINGAR. Kótar eru í m.j.s. Málsetningar eru í cm. Merkir þykkt plötu. Merkir hæðarkóti snið. Merkir hæðarkóti plan.

Legend for building types: R60 BRUNAMÓTSTAÐA BURÐARVIRKIS Í MÍNÚTUM, E160 BRUNAMÓTSTAÐA VEGGS, E30-CSm BRUNAMÓTSTAÐA HURÐAR, ÚT- OG NEYÐARLÝSING, SLÖKKVITÆKI, BRUNASLANGA, LOFTRÆSTING, GÖLFNIDURFALL.

Scale bar: 0 1 2 3 4 5 m. Magnification: M. 1:100.

Handwritten notes: SHS 17.03.2021. Project address: 11.03.21- Brunavarnalýsing uppfærð. BREYTINGAR.

VEB Verkfæðistofa. Dalveg 18 201 Kópavogi. Sími 594 3322 Fax 664 3324. Netfang veb@veb.is, GSM 896 1198. Ráðgjafandi verkfræðisvígust.

VERKHEITI: BÆJARHRAUN 8 220 HAFNAFJÖRÐUR. Teikning nr. AO A.

HEITI TEIKNINGAR: SKÝRINGAR, SKRÁNINGARTAFLA AFSTÖÐUMYND, Reyndarteikning. Dagsetning: FEB. 2021. Hannað: JR. Skamp: EILENOUR BURSSON. Kvarði: 1:500. Verknúmer: 201156-2539.

Alli Rókur Þorsteinsson. Brúnaumráðgjafi. 12.3.2021.