




GRUNNMYND 1.HÆÐ  
1:100 (A1)

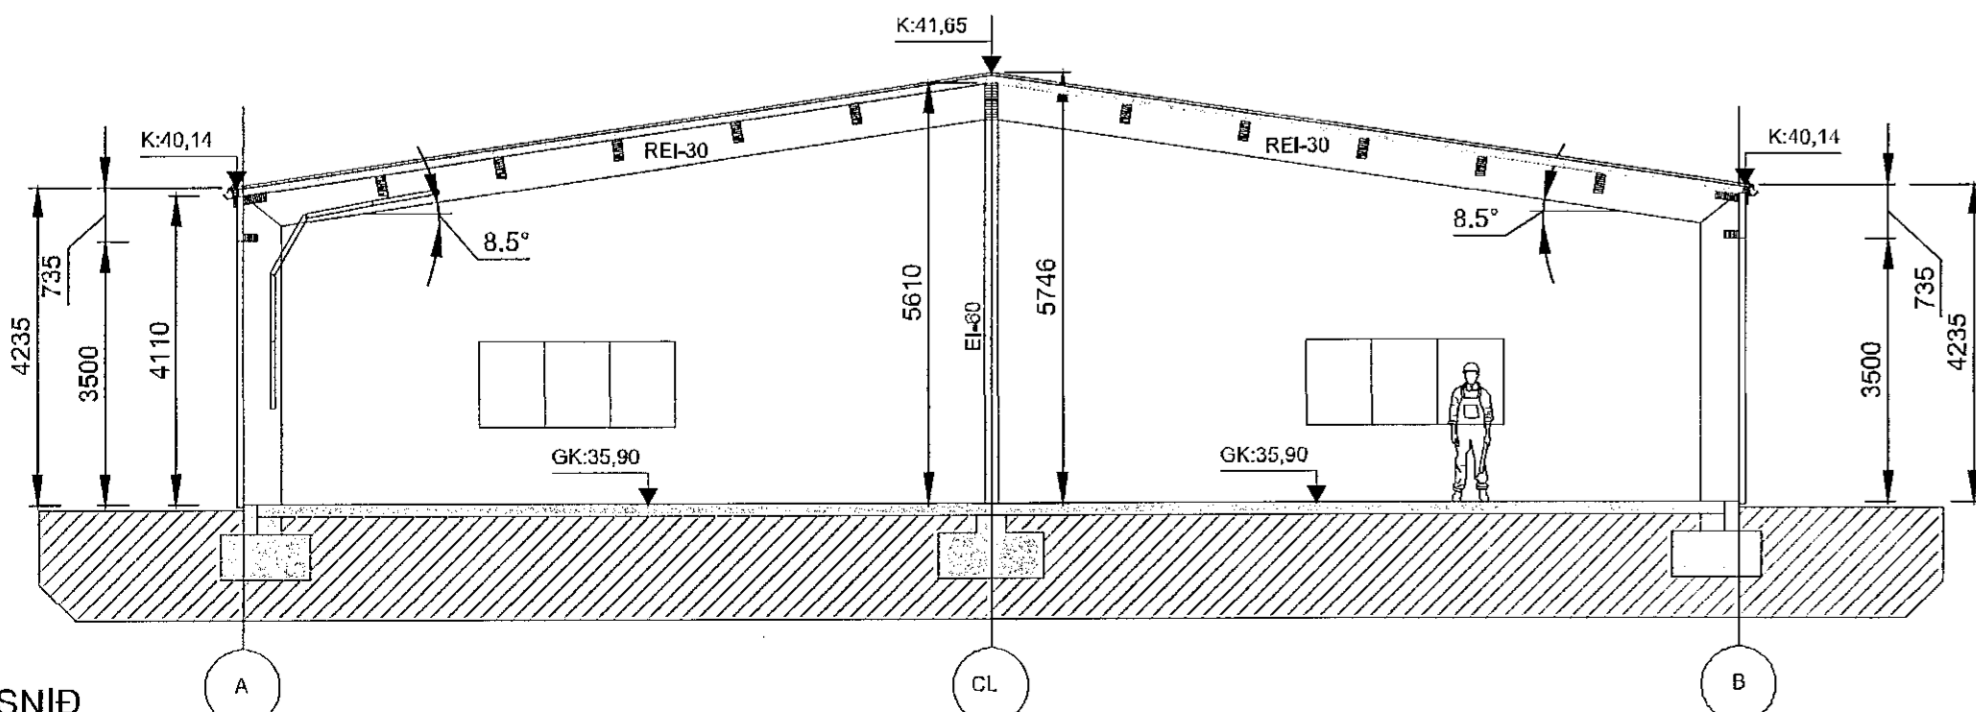


01 SNID  
A003 1:100

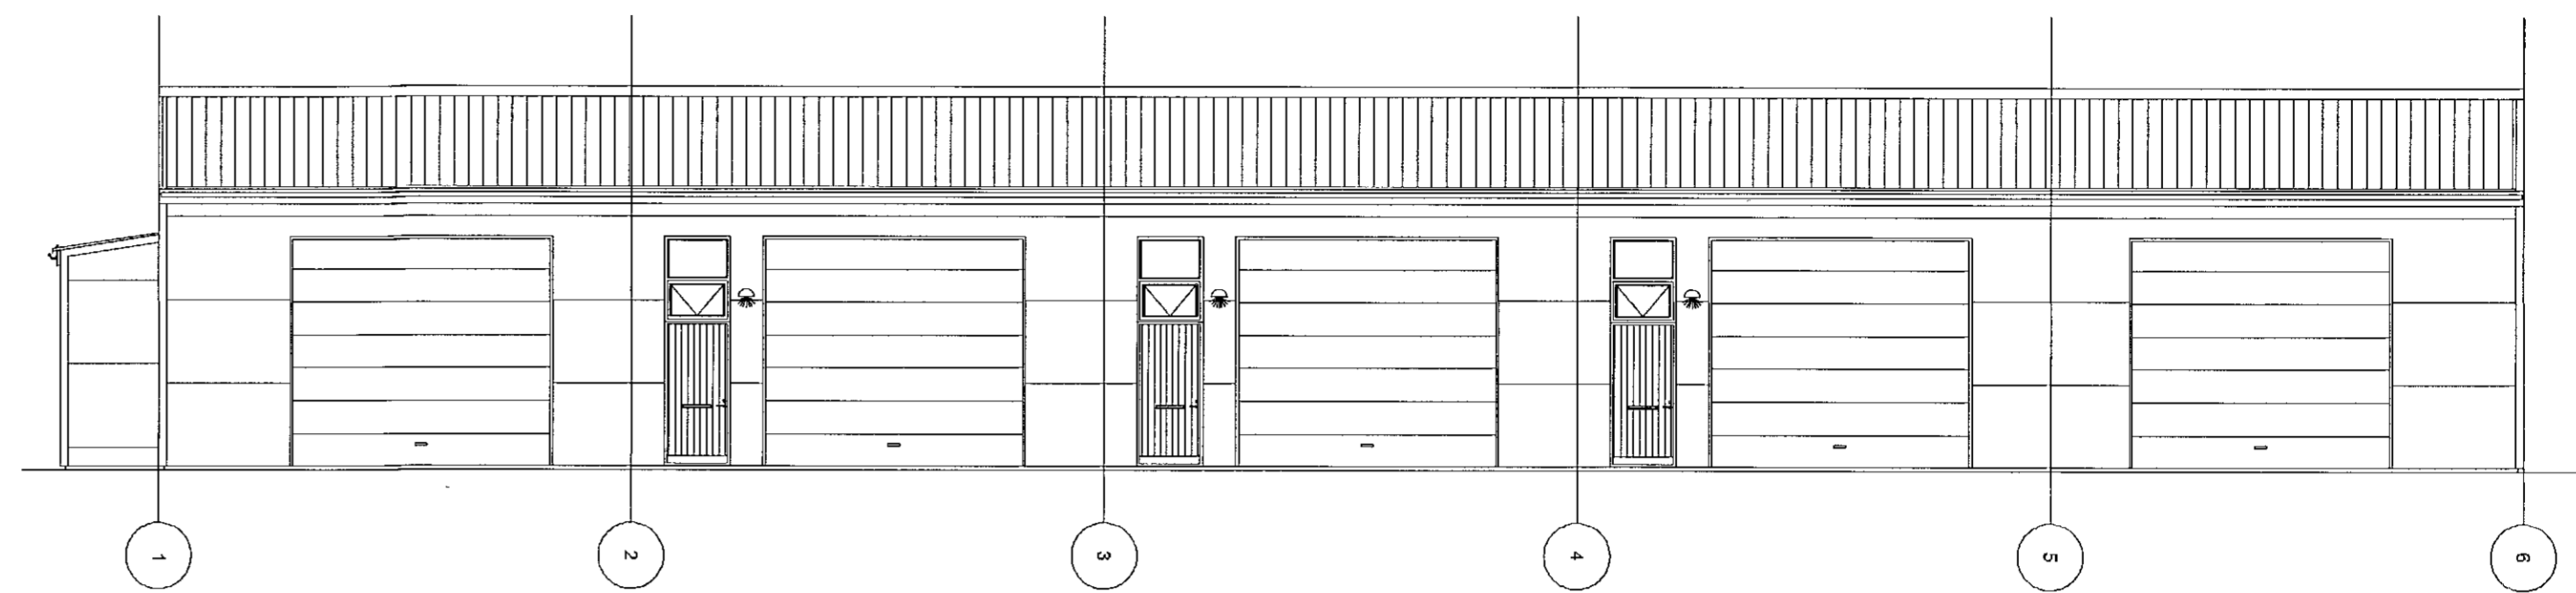


ÚTLIT - SUÐUR  
1:100 (A1)

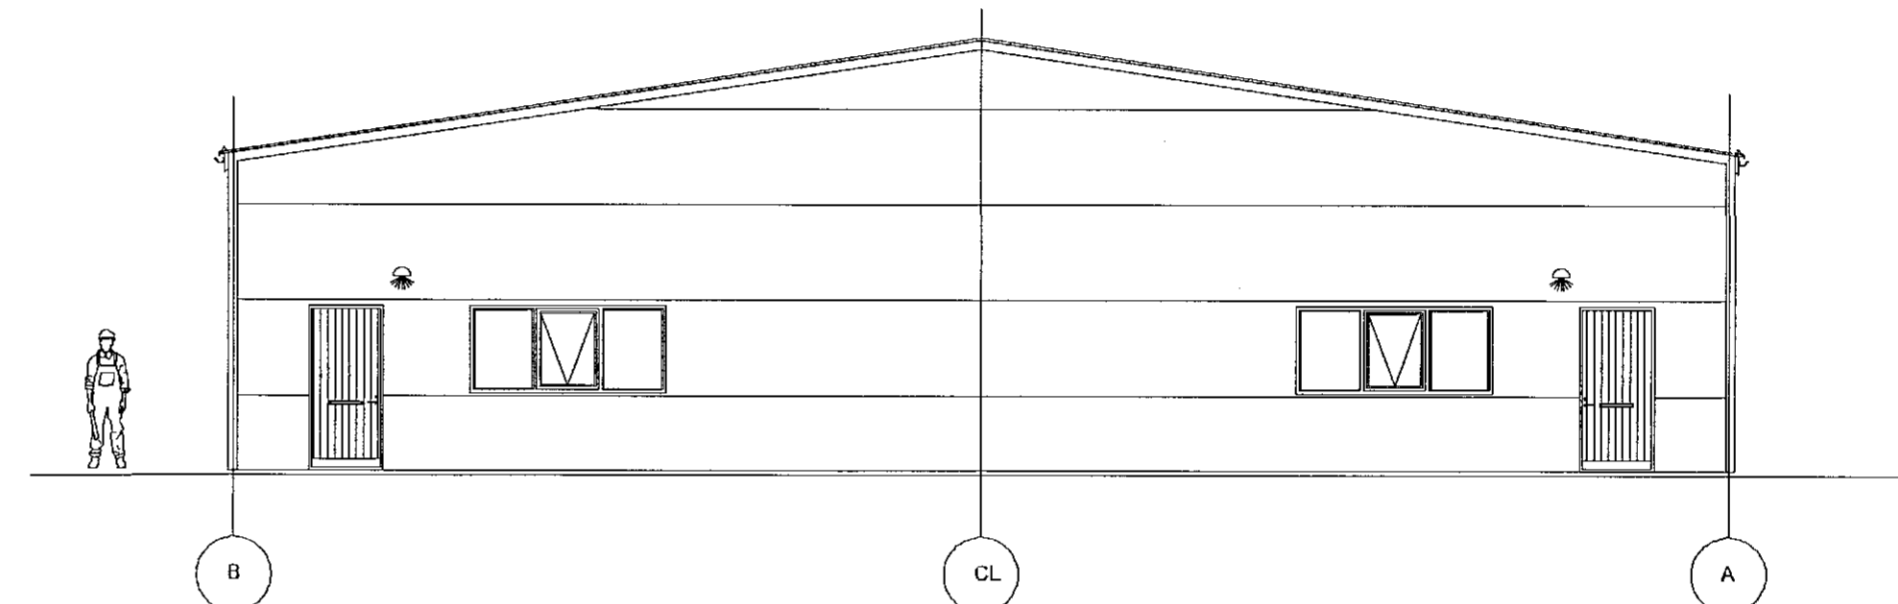

ÚTLIT - AUSTUR  
1:100 (A1)

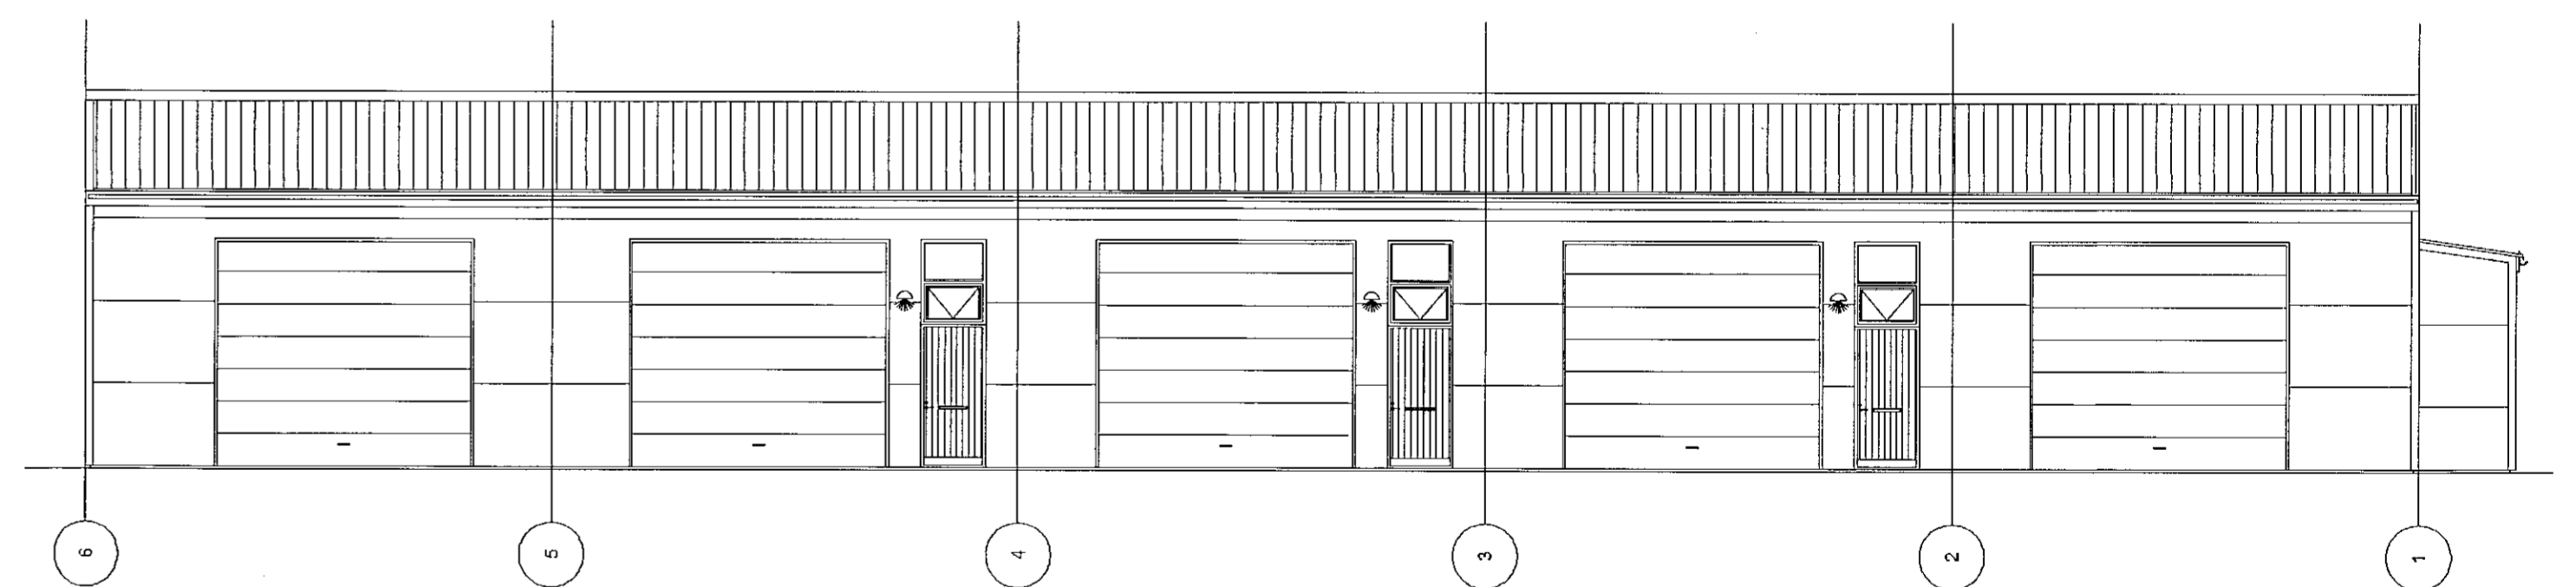

ÚTLIT - NORDUR  
1:100 (A1)

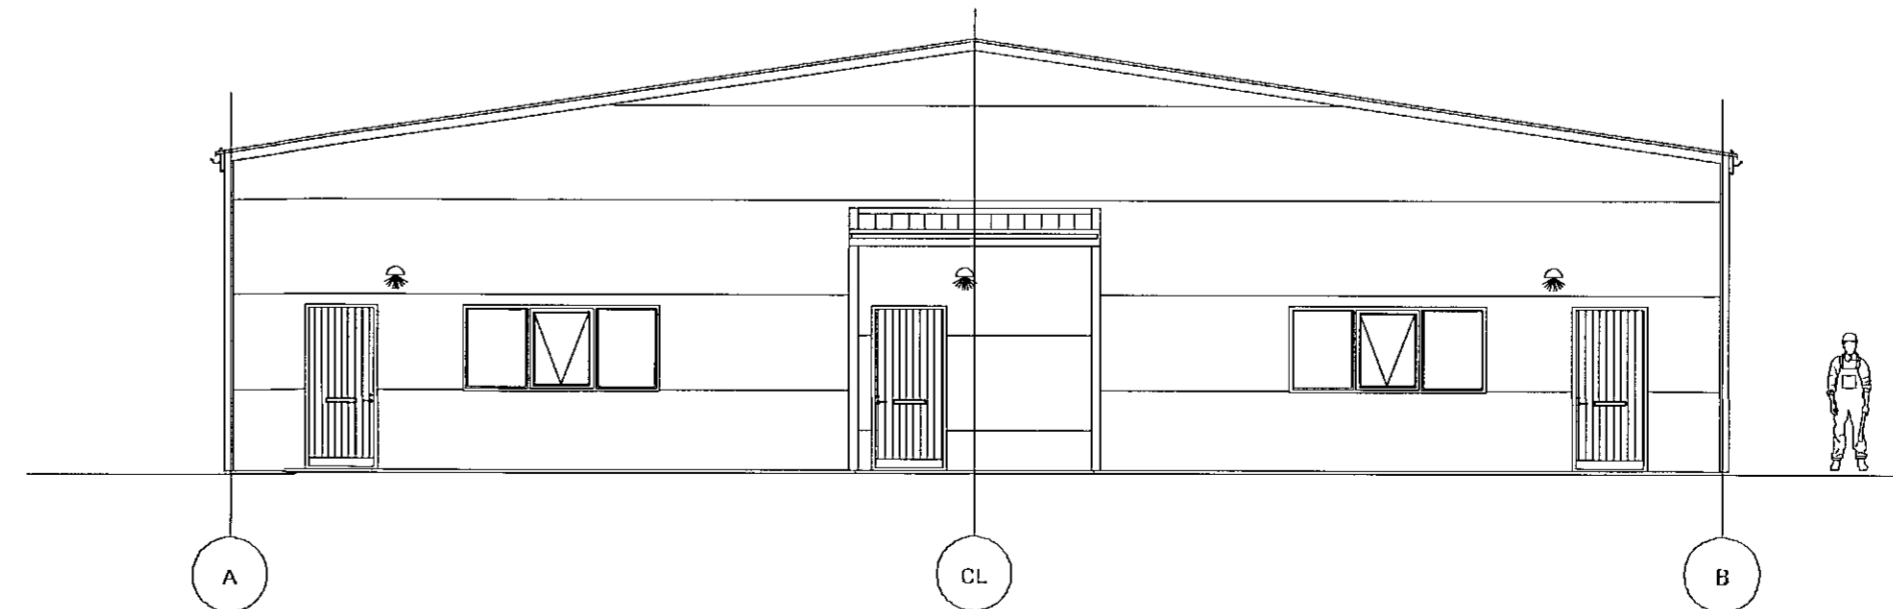

ÚTLIT - VESTUR  
1:100 (A1)

SAS  
24.02.2021  
Digitally signed by  
Gísli H. Krámpalsson  
DN: cn=Gísli H. Krámpalsson, o=Hafnarfirði, ou=Byggingarfulltrúinn í Hafnarfirði, email=gisli.krampalsson@hafnarfirði.is, c=IS  
HEILBRIGDISEFTIRLIT  
HAFNARFJARDAR-  
OG KÓPAVOGSSVÆÐIS  
Gæðatogi 5 - 2. hæð Garðabæ  
1/3 2021 *[Signature]*

DOFRAHELLA 9 - HAFNARFIRÐI

LÉTTUR IÐNAÐUR/GEYMSLA	Mkv.	1:100
Mhl.02 - GRUNNMYND-ÚTLIT - SNID	Hannað	EV
Dagur: 23.FEB.2021	Blad: -AF-	Nr. A003
Eyðfúllur Valgarðsson Kl. 280857-4199 Hönnunarstjóri		Yfirfandi
Eyðfúllur Valgarðsson Byggingaáskrifningsingur B.cs. Hraunryði 6 210 Garðabæ gsm:8917257 cvtraust@gmail.com		

Nr.	Dagur.	Breyting	Af