Samþykkt þann
17. MAR. 2021
Byggingarfulltrúinn í Hafnarfirði

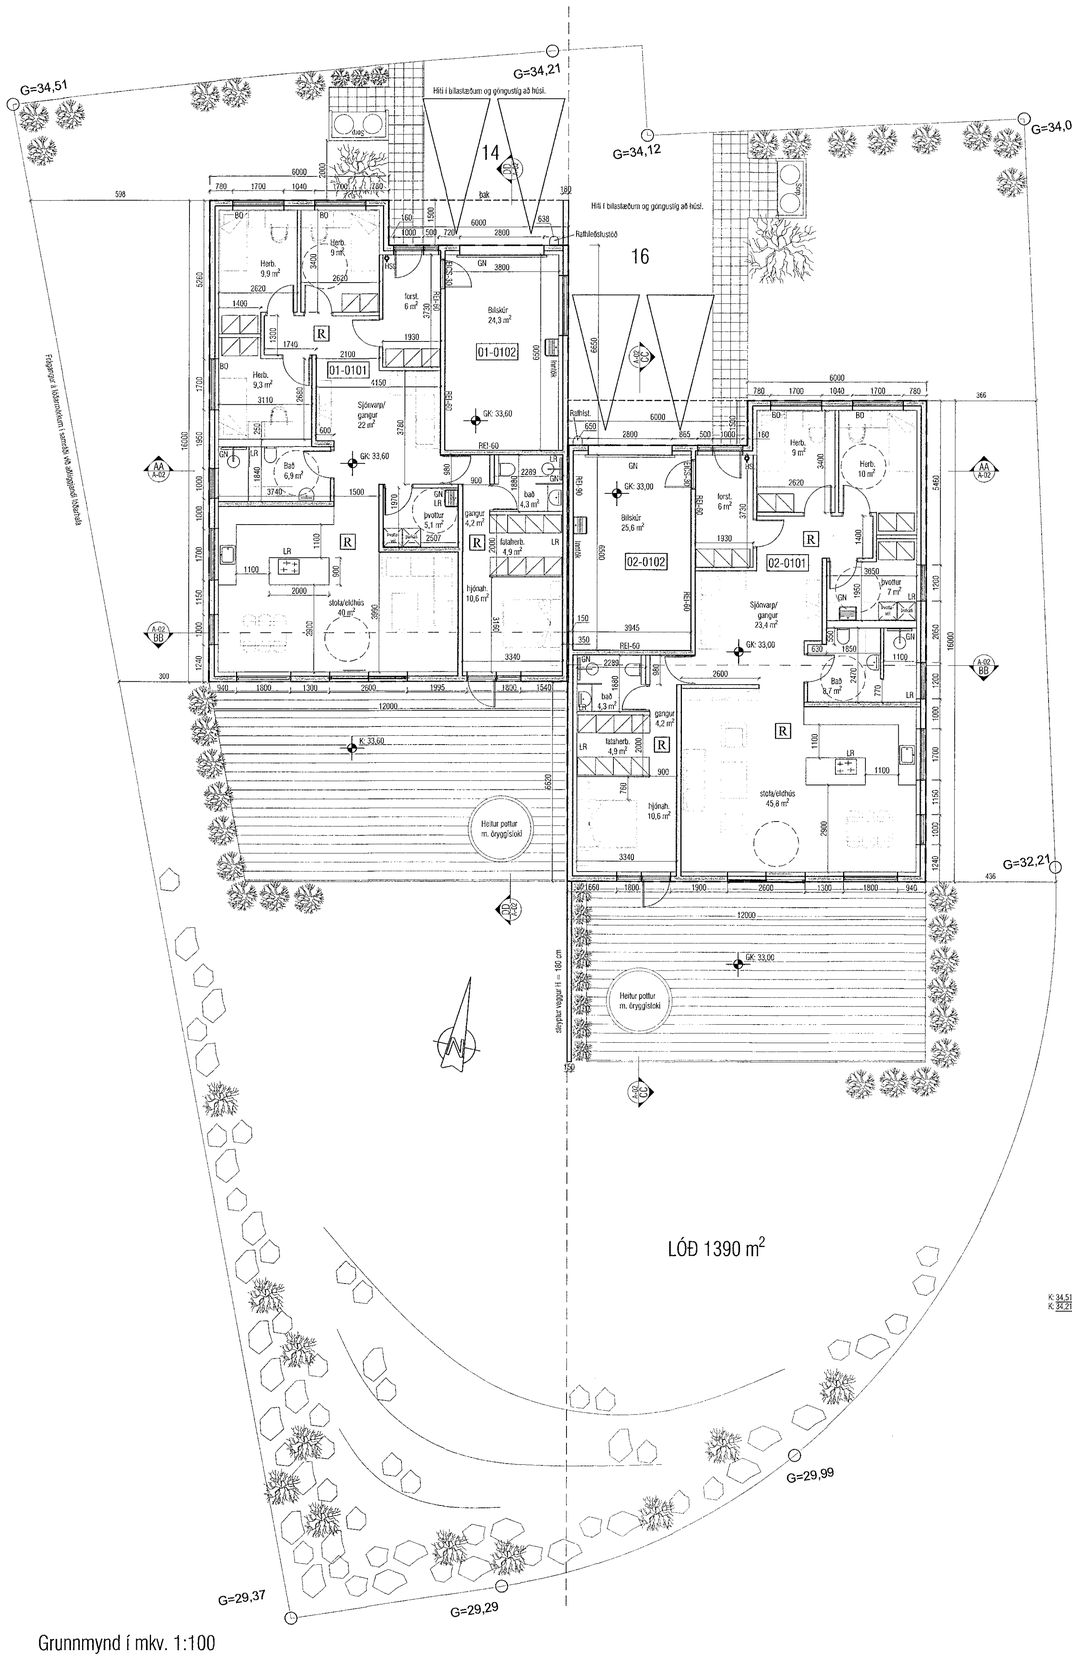

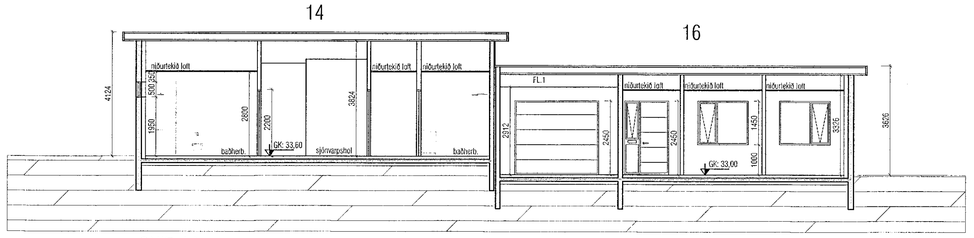

SNIÐ AA

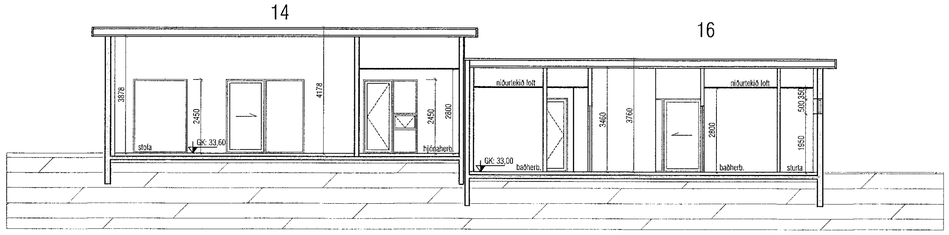

Snið BB

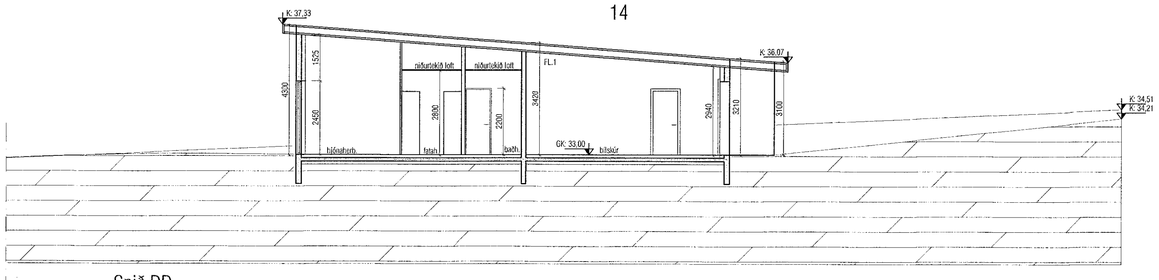

Snið DD

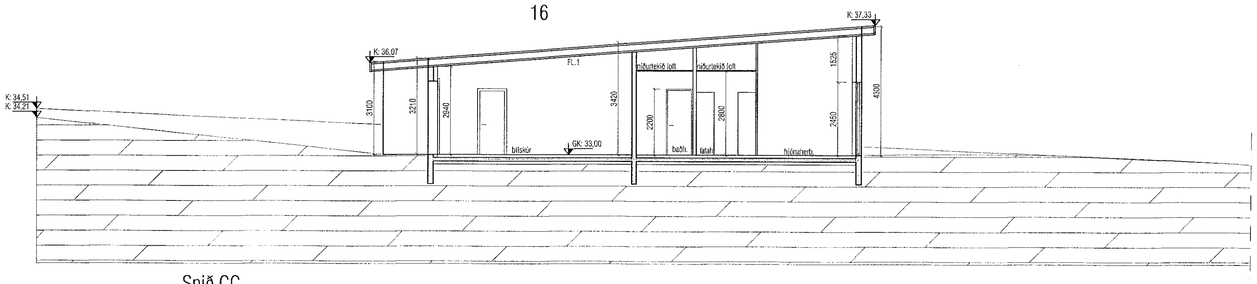

Snið CC

SHS
16.03.2021

Byggingareitur

VEKTOR - hönnun og ráðgjöf - Síðumúli 3, 108 Rvk, s: 554-6650 / 897-5363		Sigurður Hafsteinsson byggingatæknifræðingur Kt. 030859-7749 email: sigurdur@vektor.is	GLIMMERSKARÐ 14 - 16
Teikn. nr.	Tilvísun á teikningu	Br. Dags.	GRUNNMYND SNIÐ AA / BB / CC / DD
Samþykkt: Sigurður Hafsteinsson kt: 030859 7749			Hannað: SH Teiknað: AÁH
Dagsetning: 12.03.2021	Verk nr.	Mælikvarði: 1:100	Teikn. nr. A-02