



Sneiðing A-A

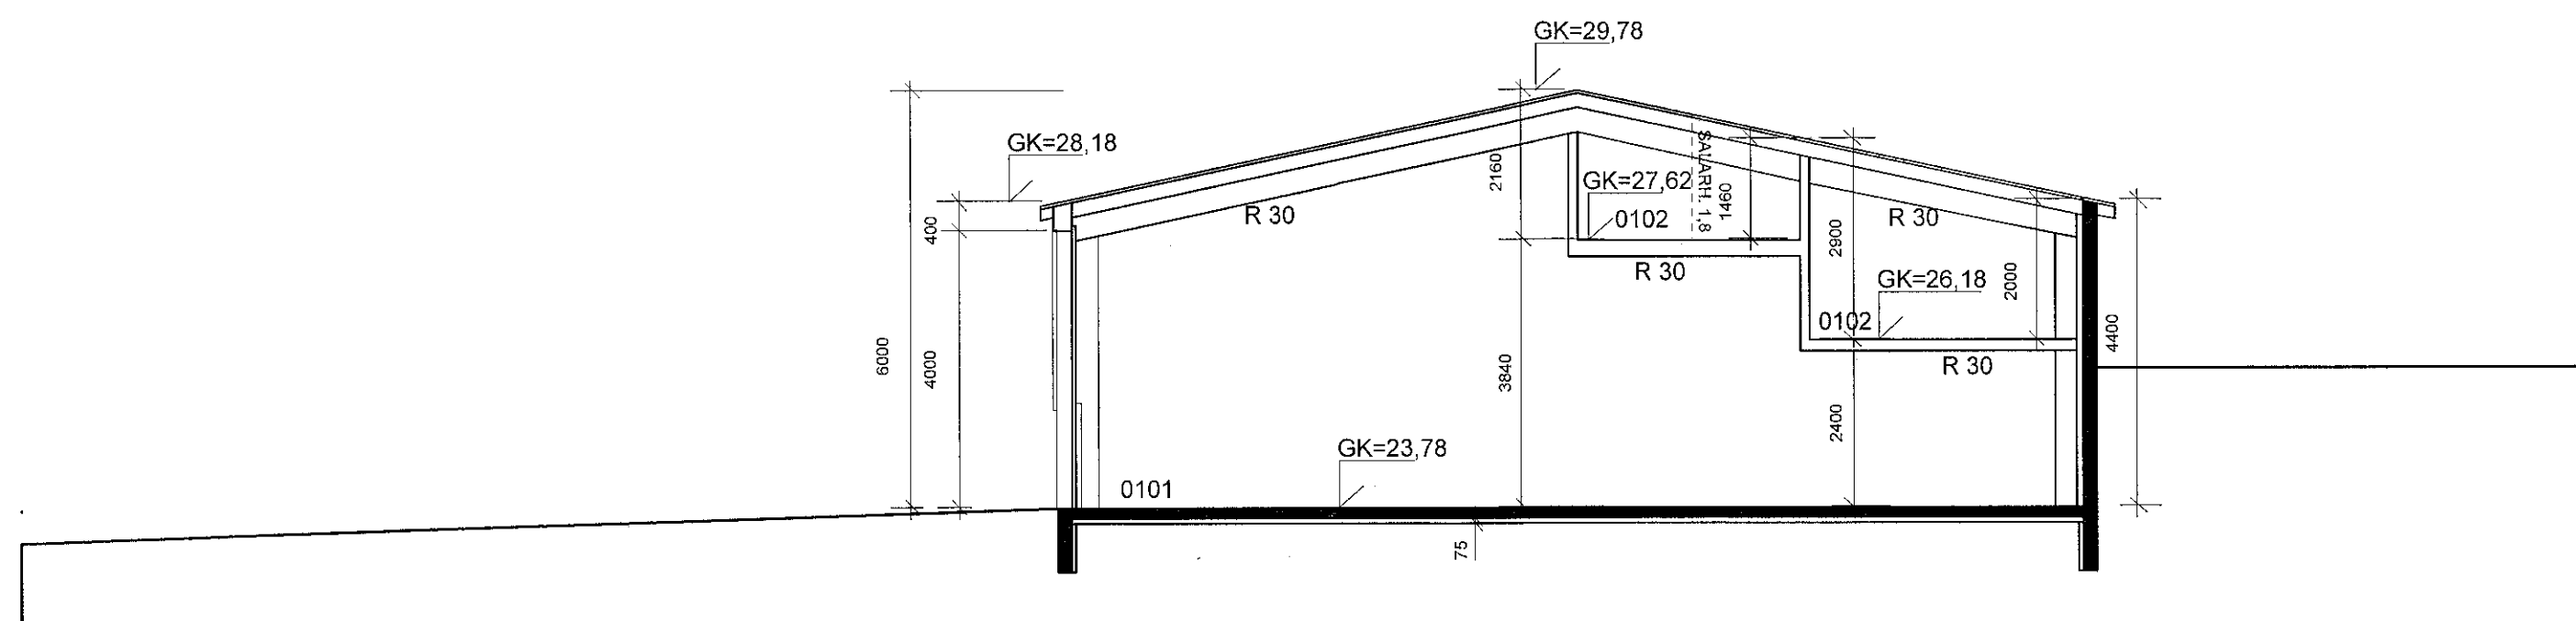

Sneiðing B-B

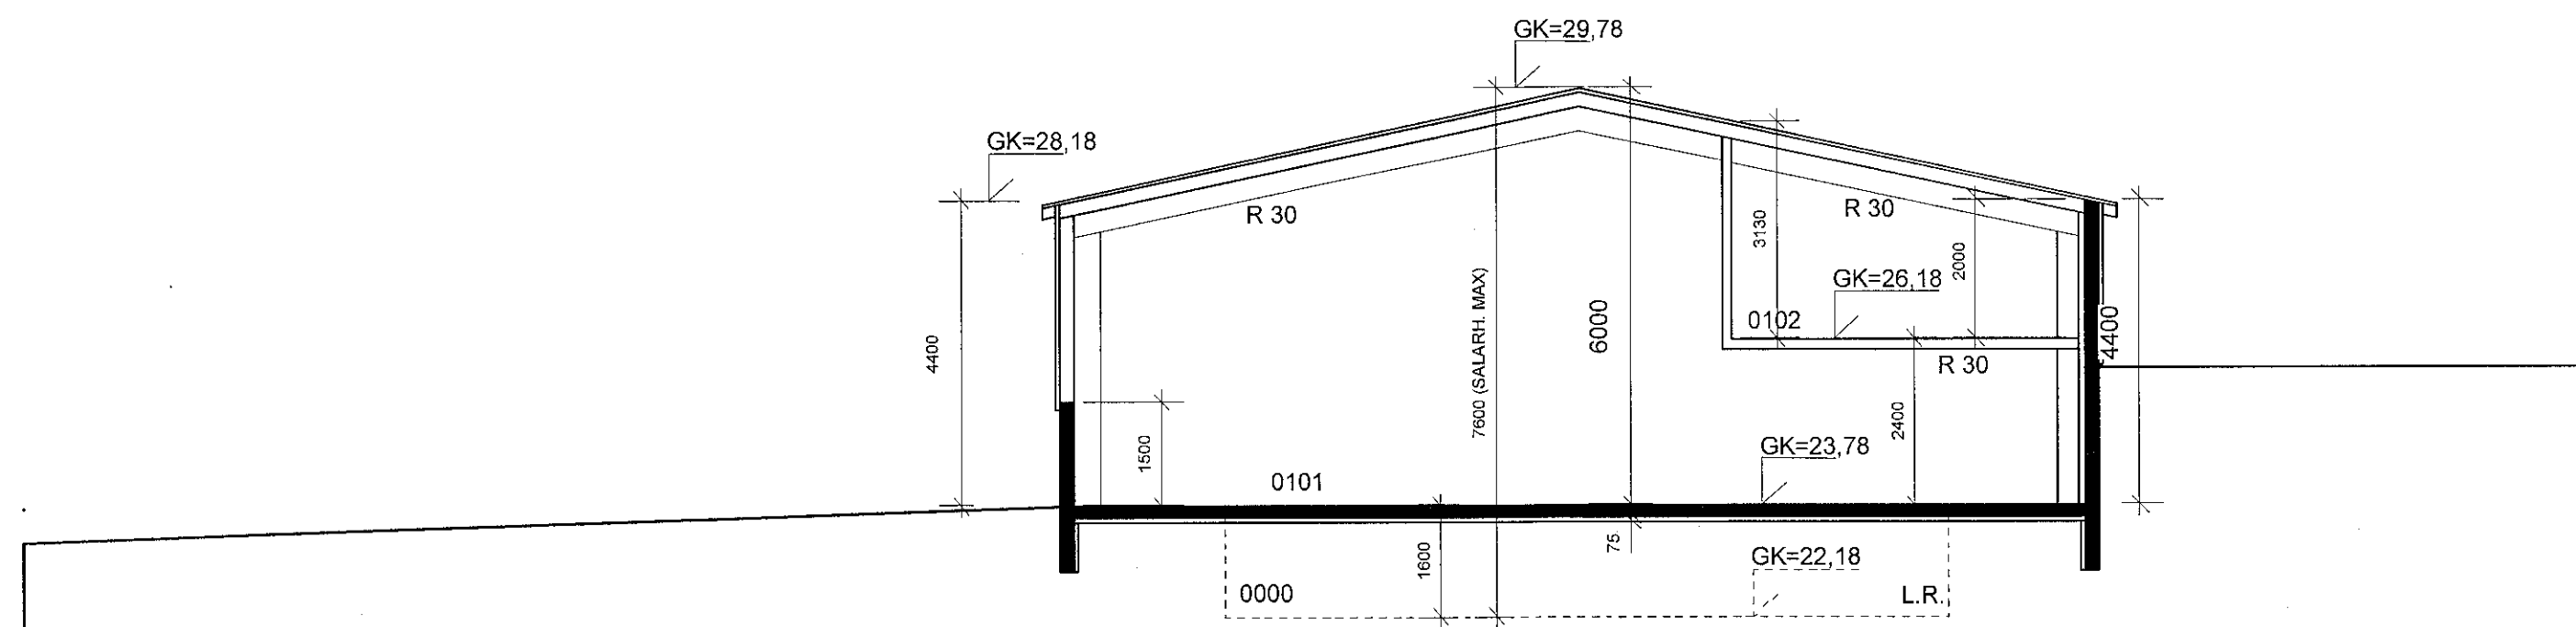

Sneiðing C-C

SHS
10.3.2021

BREYTINGAR:

NR.	DAGS.	BREYTING
01	27.1.21	GÓLFKÓTAR Á TEIKNINGU LAGFÆRDIR
02	11.2.21	REIÐO br. í R30 fyrir milligólf & R30 þakvirki

VERK: Grandatröð 2, Hafnarfirði
UNNIÐ FYFIR: Bifreiðaverkstæði Birgis kt 540494 2079
TEIKNING: Sneiðingar

KVARDI
1:100 (A-2, 1:200 A-4)
DAGS.
12.01.2021
TEIKNAD AF
GJ

TEIKNING NR:
191805

TEIKNING.IS
arkitektúr og umhverfi

Hrauntunga 85, 200 Kópavogi
sími: 824 4555 / 552 0294

Gunnlaugur Jónasson
Gunnlaugur Jónasson
Arkitekt, aðalhönnuður
Kt. 090462 2299
netfang: gunnlaugurj@gmail.com