




Sampykkt þann

17. MAR. 2021

Byggingarfulltrúinn í Hafnarfirði  
*Stefán Ingólfsson*

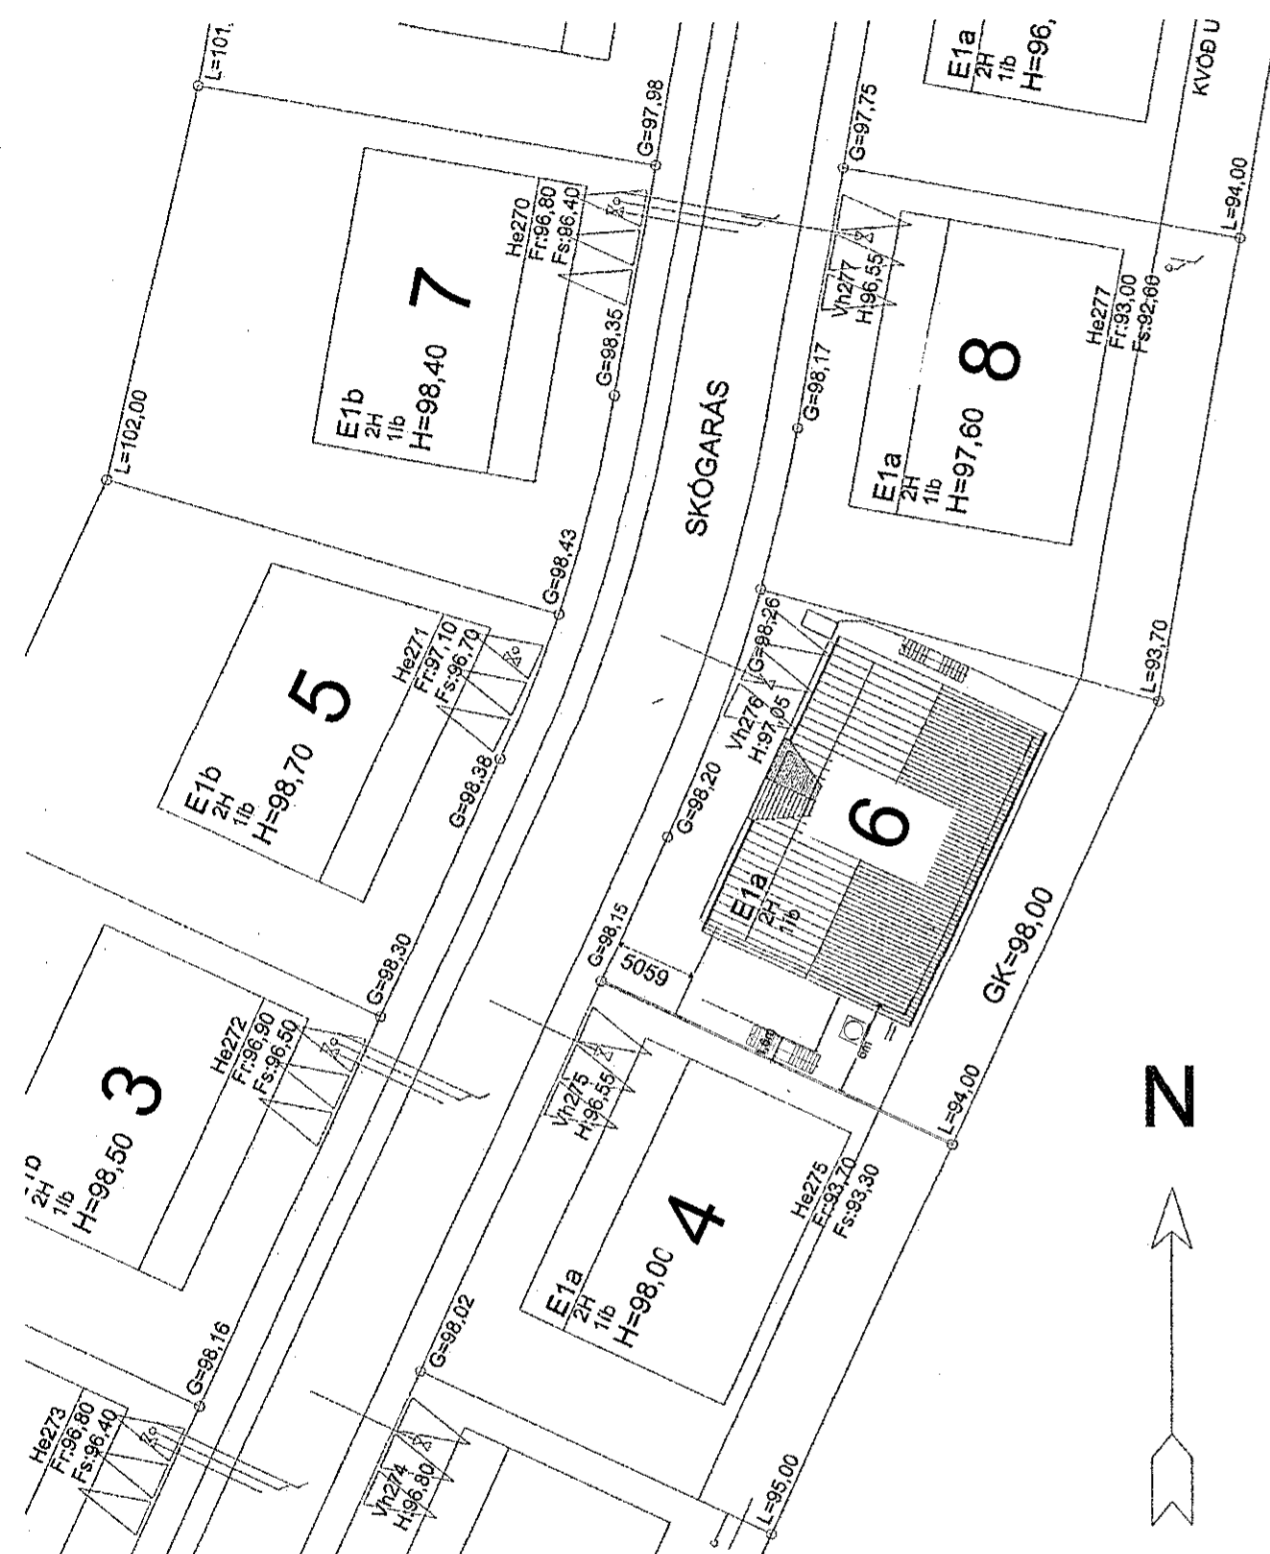

AFSTÖÐUMYND 1:500

Skráningartafli: Skógarás E, Hafnarfirði					Skrásetjari: Stefán Ingólfsson													
Landnúmer: 207293					Kennitala: 010251-4359													
Matshlutanúmer: 01					Útgáfa: 4.01E Dags: 13.5.2019													
Uppskipting og lýsing					Stærðir													
D0	D1	D2	D3	D4	D5	D5M	D6	D7	D8	D9	D10a	D10b	D11	D12	D16	Reiknitala	D17	
Lokun	Rými hæð-röð	Notkun texti	Höfuð-flokkun	Eignar-hald	Botnflötur m²	Málflötur m²	Stígar m²	Op m²	Brúttóflötur m²	Brúttóflötur sh < 1,8	Salarhæð min	Salarhæð max	Brúttó rúmmál m³	Nettóflötur m²	Birt flatarmál m²	Reiknitala skiptarúmmáls	Skipta-rúmmál m³	
<b>Matshluti</b>					672,9	0,0	3,1	3,1	433,4	0,0				1.525,6	385,1	433,4		1.205,690
<b>Botn</b>														42,4				
	00	Kjallari			224,6	0,0	3,1	0,0	224,6	0,0			632,7	197,2	224,6			
A	0001	Íbúð	N	0101	155,8		3,1		155,8		2,80	2,80	436,2	136,8	155,8	2,80	383,040	
A	0002	Lagnarymi/geymsla	N	0101	19,6				19,6		2,80	2,80	54,8	16,7	19,6	2,80	46,760	
A	0003	Lagnarymi/geymsla	N	0101	49,2				49,2		2,88	2,88	141,7	43,7	49,2	2,88	125,856	
B	0004	Útgeymsla	N	0101	45,2				45,2		2,75	2,75	124,3	38,5				
	01	1. hæð			448,3	0,0	0,0	3,1	208,8	0,0			850,5	187,9	208,8			
A	0101	Íbúð	N	0101	161,5			3,1	158,4		3,06	4,80	541,9	143,4	158,4	3,36	481,824	
A	0102	Bilgeymsla	B	0102	50,4				50,4		3,64	4,80	190,4	44,5	50,4	3,78	168,210	
A	0103	Þakvirki íb.	F	0101	180,5						2,56	4,80	90,2					
A	0104	Þakvirki bilg	F	0102	55,9						3,14	4,80	28,0					
B	0105	Svalir	U	0101	13,4				13,4									
<b>Athugasemdir</b>																		
Bilgeymsla 0102 tilheyrir 0101																		
Veggur á lóðamörkum 4 og 6 bætt inn á uppdrætti, sjá aðaluppdrátt samþ. 06.09.2017 Skógarás 4.																		
<b>Sameignir sumra</b>																		
<b>Eignarhald</b>																		
	Eignar-hald	Notkun texti	Birt flatarmál m²	Skiptarúmmál	Séreign m²	Séreign og sameign m²												
	0101	Íbúð	383,0	1.037,480	1.037,480													
	0102		50,4	168,210	168,210													
	<b>Alls</b>		433,4	1.205,690	1.205,690													

HUGVERK HÖNNUNARÞJÓNUSTA  
 STEFÁN INGÓLFSSON ARKITEKT  
 stefanlax2@simnet.is s:848-1316

Skógarás 6, Hafnarfirði  
 AFSTÖÐUMYND, Skráningartafli 1:500  
 Kópavogi 18.02.2021  
 Verkefni nr. 354, Teikning nr. 0354-sing-0001