


Grunnmynd 2.h
1:100

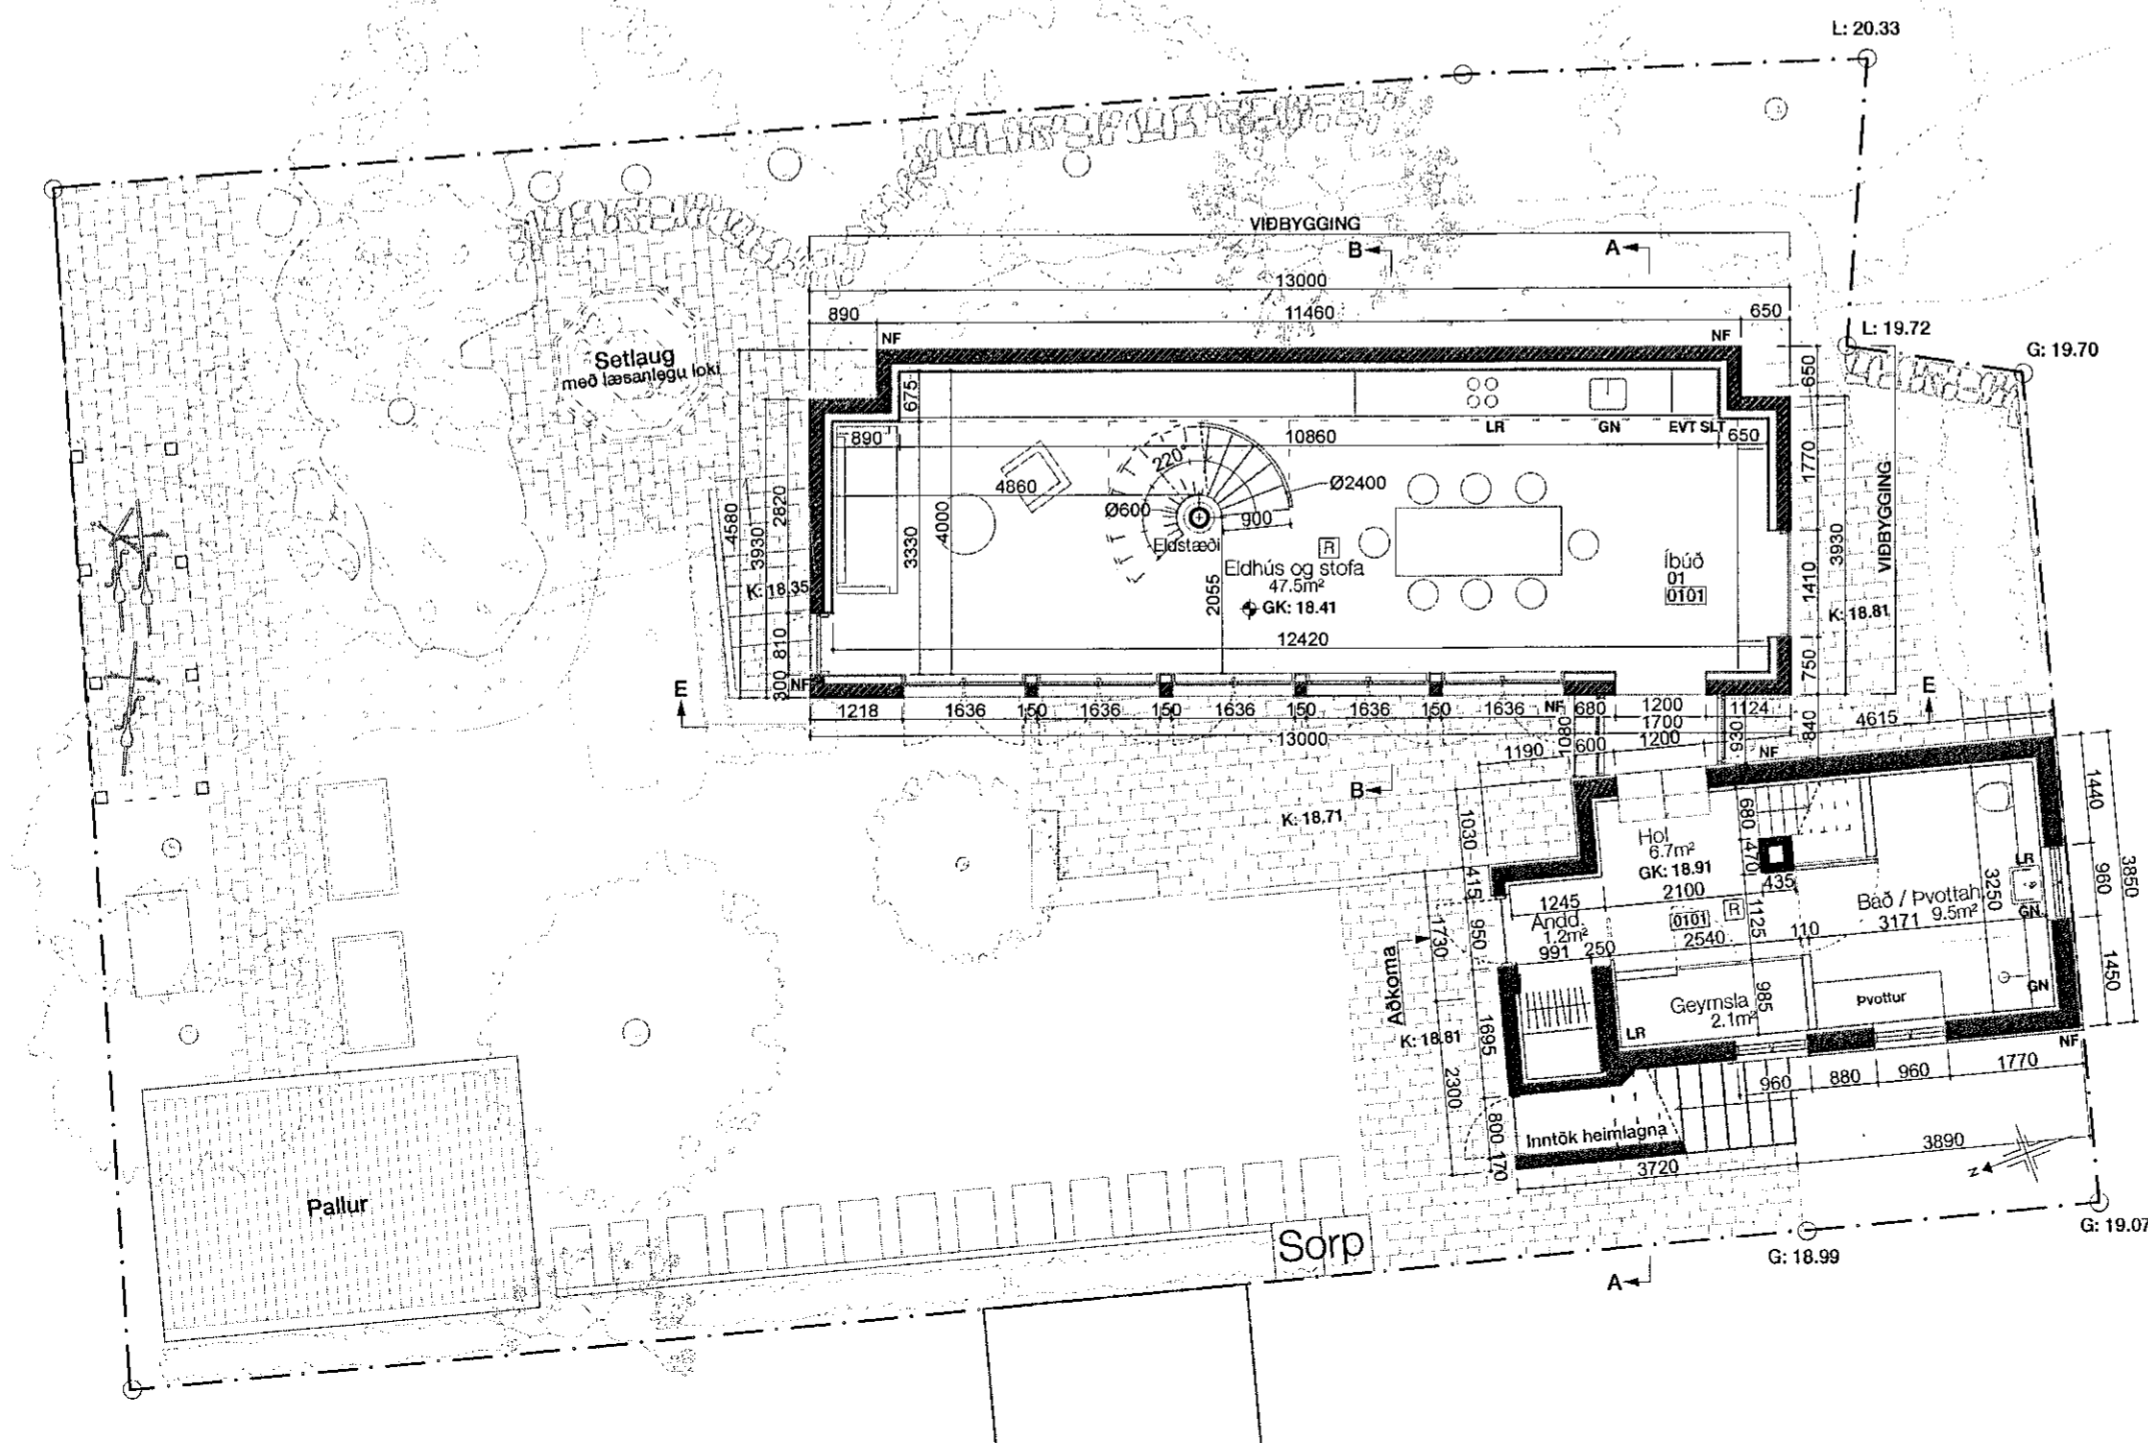

Grunnmynd 1.h
1:100

Skýringar:

- L - Kóti á lóðamörkum
- G - Götukóti
- GK - Gólfkóti
- PK - Pakkóti
- SLT - Slökkvitæki
- EVT - Eldvarnarteppi
- R - Reykskjnjari
- BO - Brunaop
- GN - Gólfniðurfal
- NF - Niðurfal úti
- LR - Loftræsting
- K - Kóti við útvegg

Útgáfa: lýsing:

teikn: yfirt: dags:

- | | | | | |
|---|--|-----|-----|----------|
| A | Teikn. uppfærðar. | DSS | HSS | 16.06.20 |
| B | BO. stækkuð, kótum utandyra bælt inn. | DSS | HSS | 24.02.21 |
| C | Breytingar á textaletri, útlínur á aðbyggjandi garðskúr bætt á grunnmynd | DSS | HSS | 03.03.21 |

S HS
9.03.2021

verk:

Suðurgata 35b

teikning: dags:
Aðalteikning 2 af 5 17.04.20

Efni: grunnmyndir

unnið: yfirt: útgáfa:
DSS HSS C

mkv: númer:
1:100 @A2 A-02

Hjördís Sóley Sigurðardóttir

Hjördís Sóley Sigurðardóttir arkitekt FAI
kt: 220376-3389 gsm: 820 4197 hjordissoley@internet.is