



Samþykkt þann

10. MAR. 2021


Byggingartulltrúinn í Hafnarfirði
Sóley Sigurðardóttir

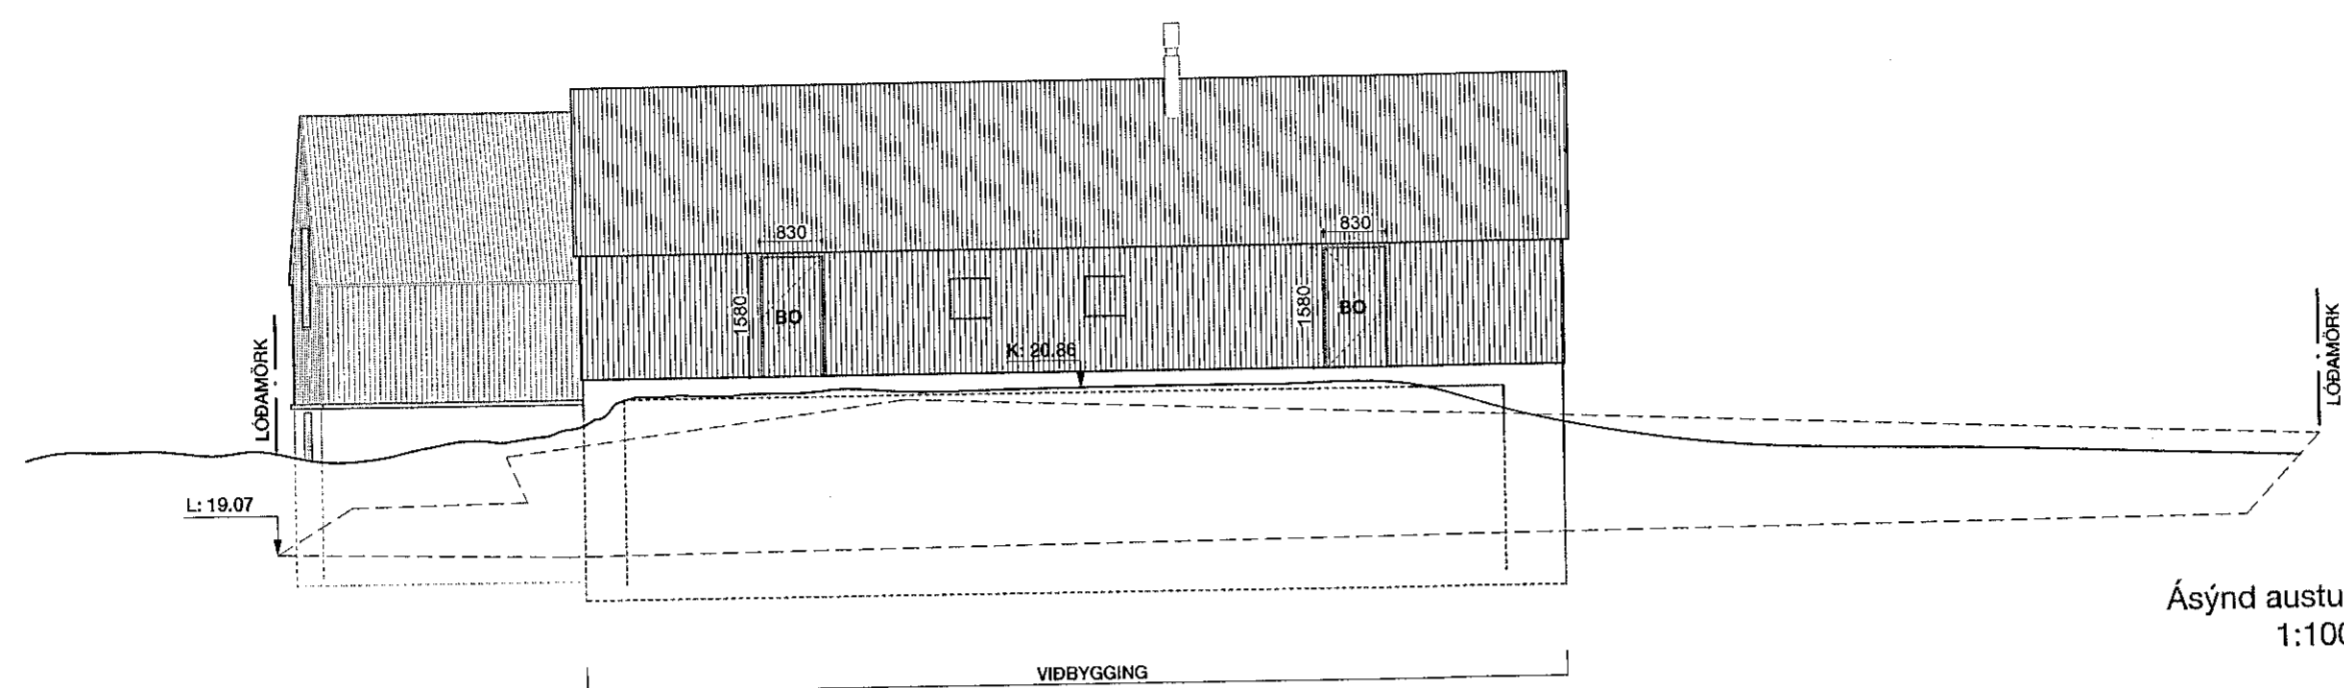

Ásýnd austur
1:100

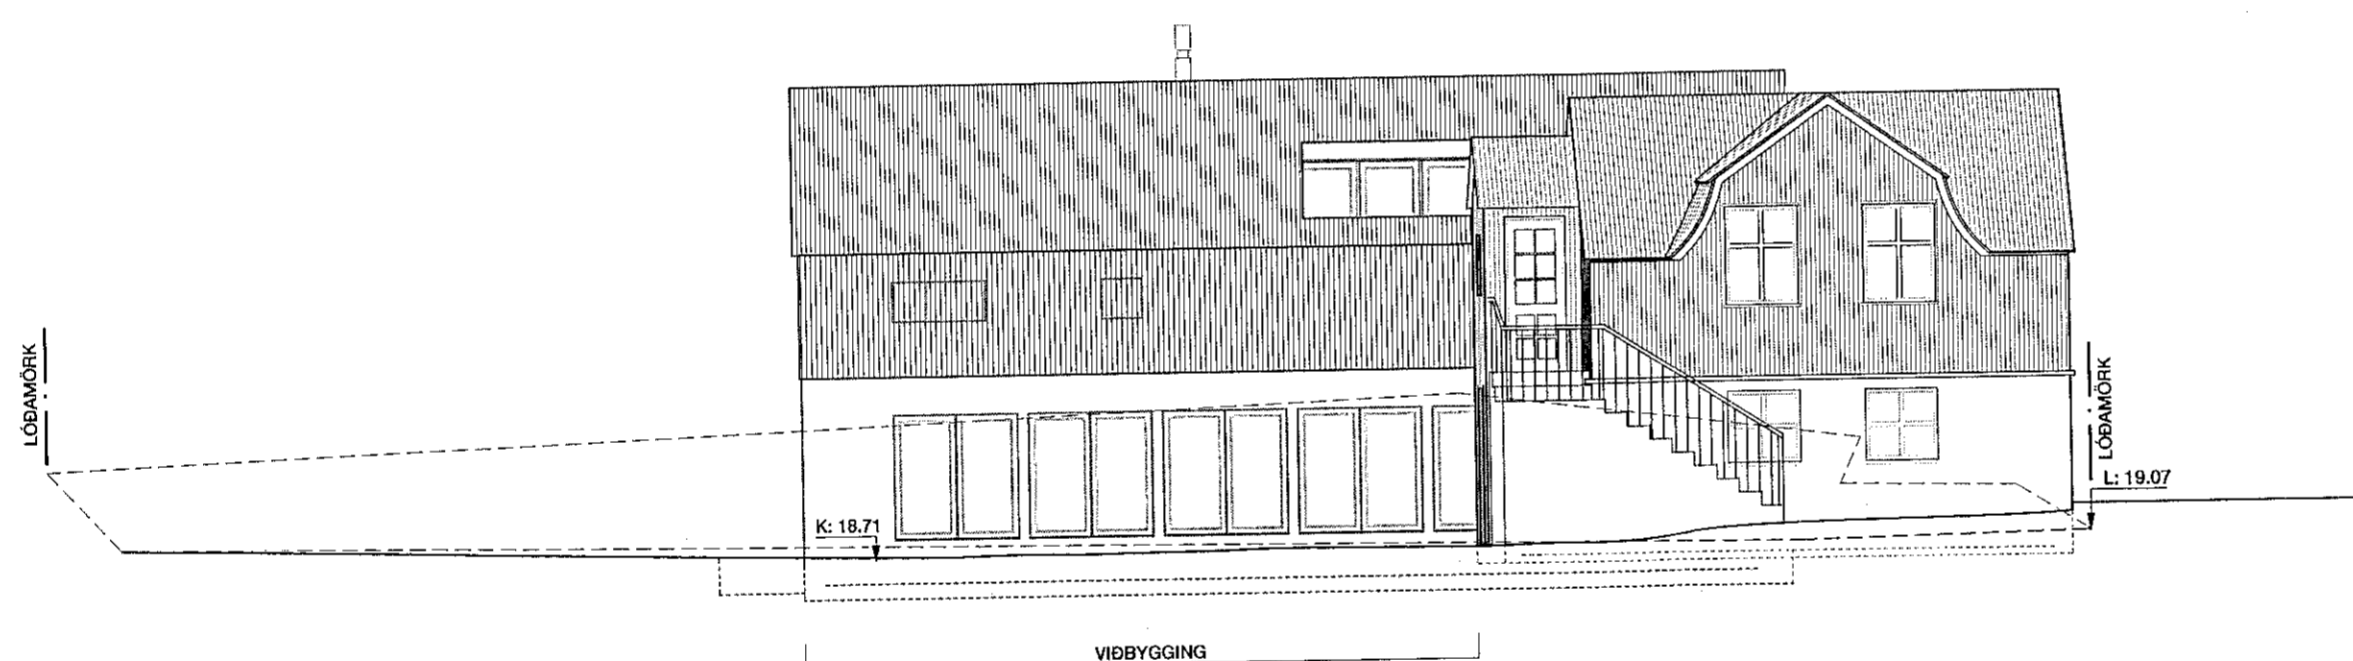

Ásýnd vestur
1:100

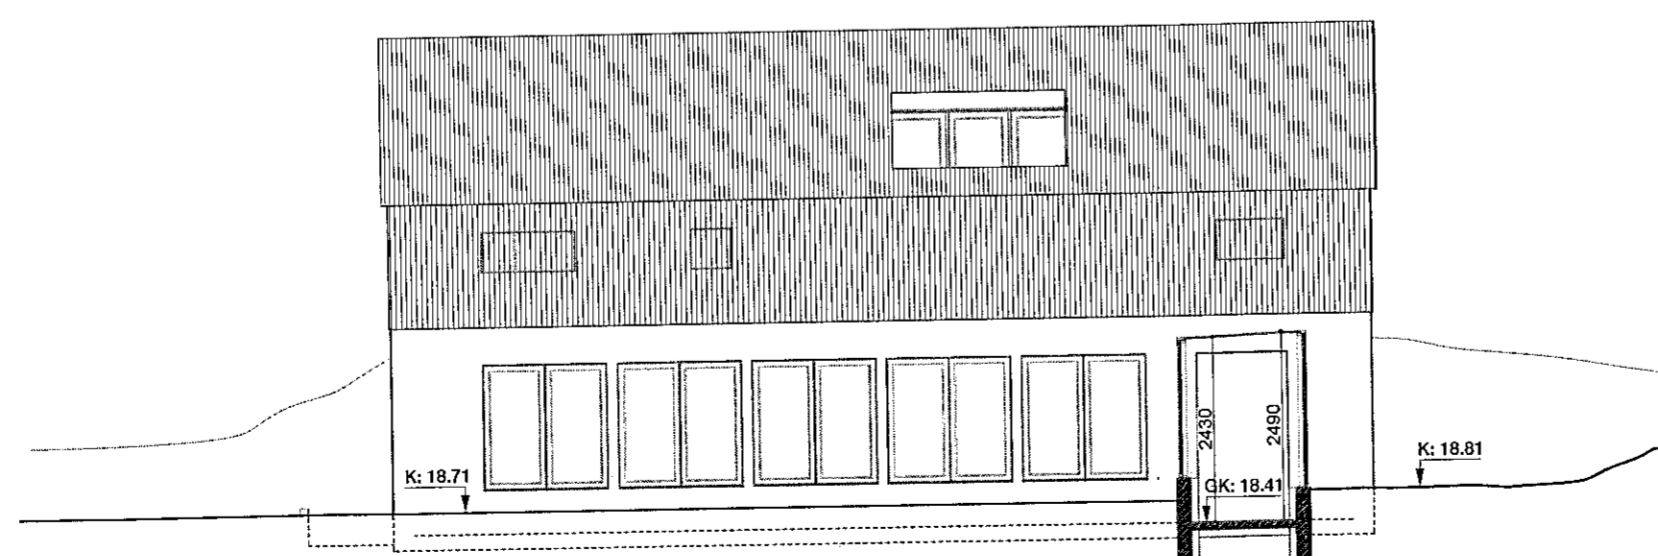

Snið E-E
1:100

Skýringar:

- L - Kóti á lóðamörkum
- GK - Gólfkóti
- K - Kóti við útvegg

útgáfa: lýsing: teikn: yfir: dags:

útgáfa:	lýsing:	teikn:	yfir:	dags:
A	Teikn. uppfærðar. Hlerum sleppt DSS	HSS	16.06.20	
-	sjá Ásýnd ve. & snið E-E	-	-	-
B	BO. stækkuð, kótum utandyra	DSS	HSS	24.02.21
-	bætt inn á ásýnd.	-	-	-
C	Breytingar á textaletri	DSS	HSS	03.03.21

SHS
9.03.2021

verk:
Suðurgata 35b

teikning: dags:
Aðalteikning 3 af 5 17.04.20

Efni: ásýndir, snið

unnið: yfir: útgáfa:
DSS HSS C

mkv: 1:100 @A2 númer: A-03

Hjördís Sóley Sigurðardóttir

Hjördís Sóley Sigurðardóttir arkitekt FAI
kt: 220376-3389 gsm: 820 4197 hjordissoley@internet.is