




Ásýnd norður
1:100

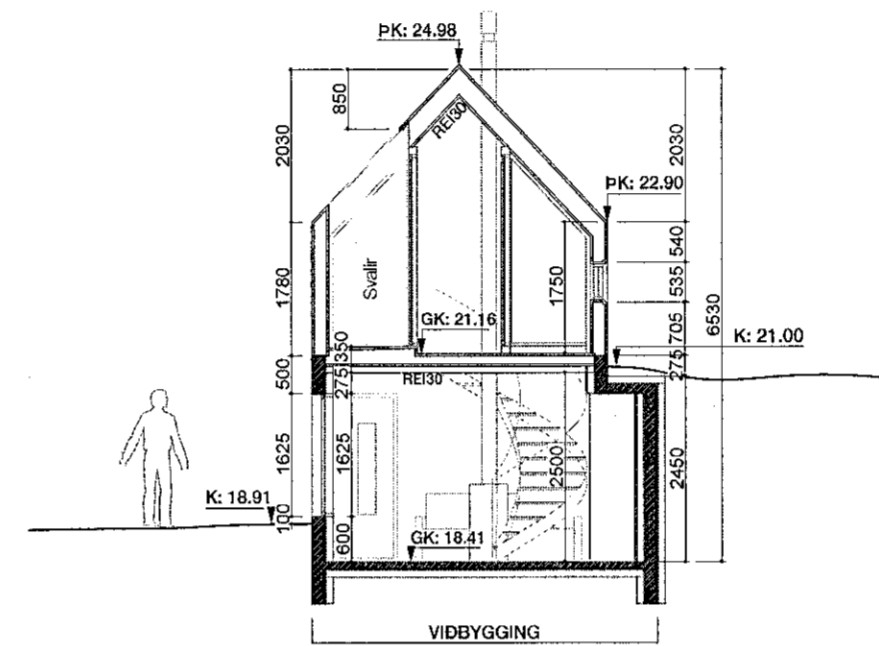

Snið B-B
1:100

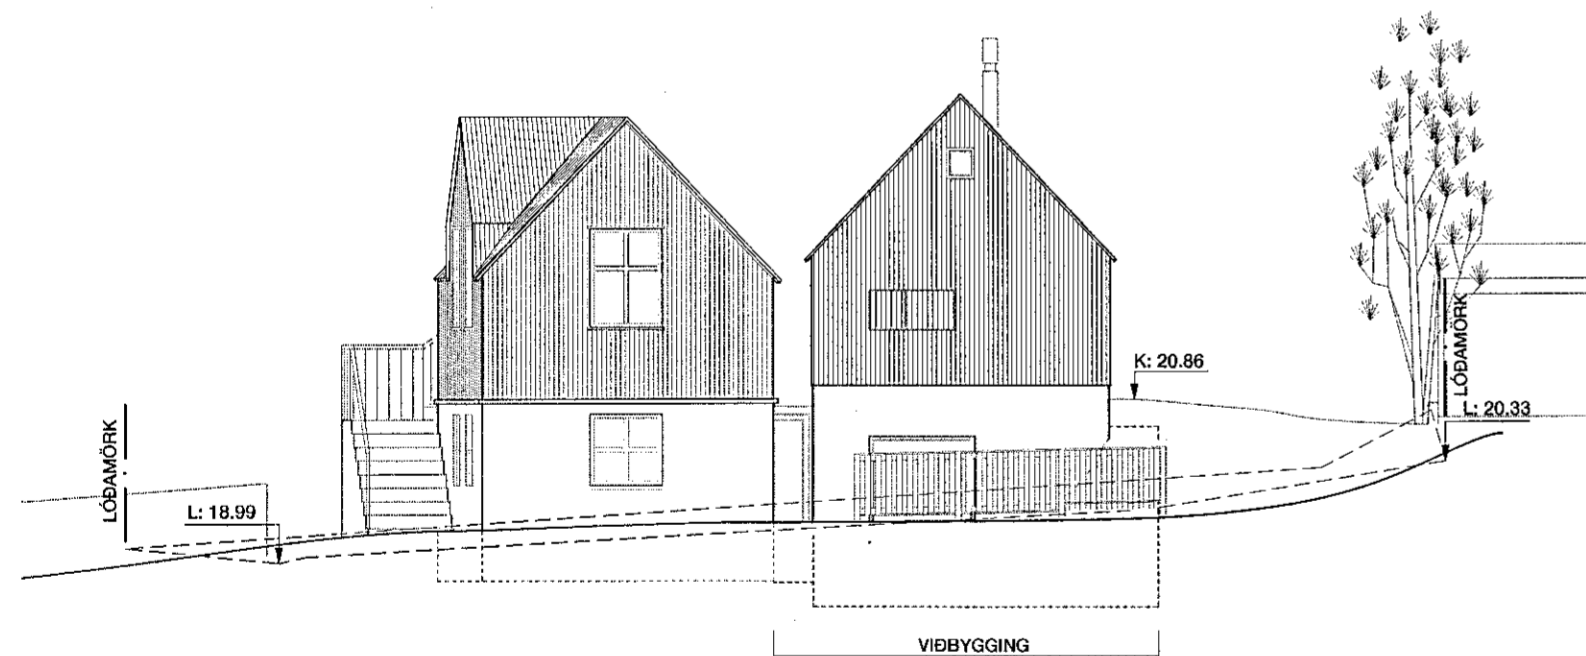

Ásýnd suður
1:100

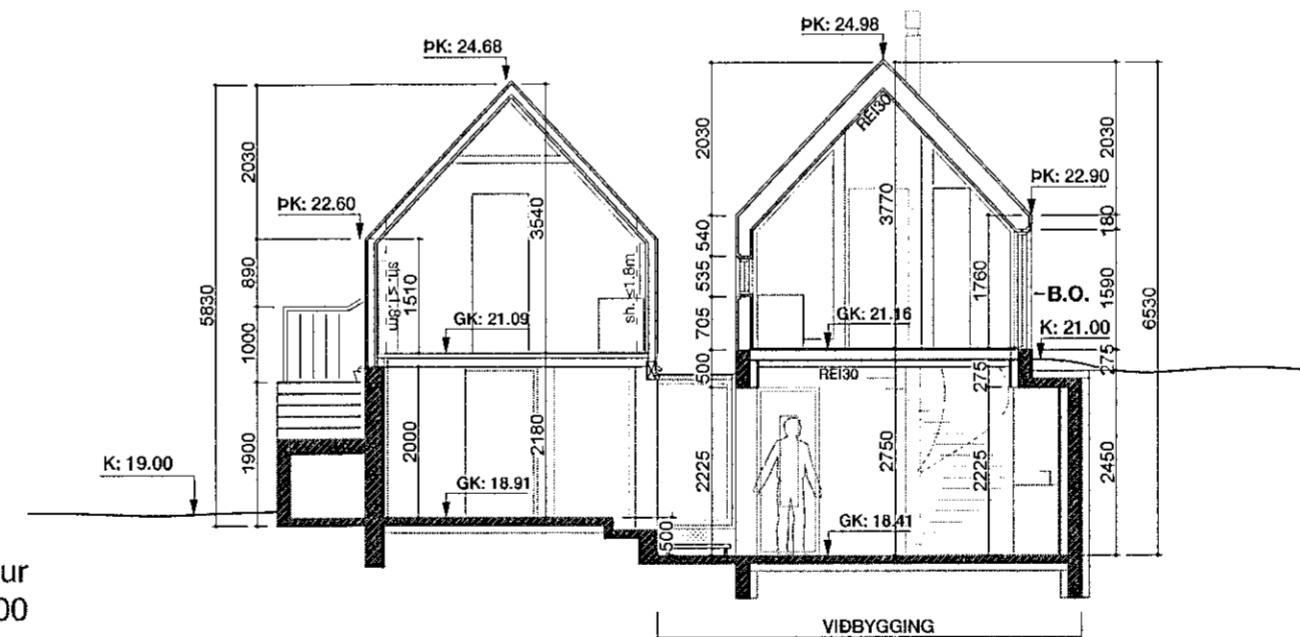

Snið A-A
1:100

Skýringar:

- L - Kóti á lóðamörkum
- K - Kóti við útvegg
- G - Götukóti
- GK - Gólfkóti
- PK - Þakkóti

Útgáfa: lýsing: teikn: yfirt: dags:

- | | | | | |
|---|-----------------------------|-----|-----|----------|
| A | Teikn. uppfærðar. | DSS | HSS | 16.06.20 |
| B | BO. stækkuð, kótum utandyra | DSS | HSS | 24.02.21 |
| - | bælt inn á ásýndir og | - | - | - |
| - | grunnmyndir | - | - | - |
| C | Breytingar á textalettri | DSS | HSS | 03.03.21 |

SHS
9.03.2021

verk:
Suðurgata 35b

teikning: dags:
Aðalteikning 4 af 5 17.04.20

Efni: ásýndir og snið

unnið: yfirt: útgáfa:
DSS HSS C

mkv: númer:
1:100 @A2 A-04

Hjördís Sólveig Sigurðardóttir
Hjördís Sólveig Sigurðardóttir arkitekt FAI
kt: 220376-3389 gsm: 820 4197 hjordissolveig@internet.is