


Ásýnd suður
mkv: 1:100

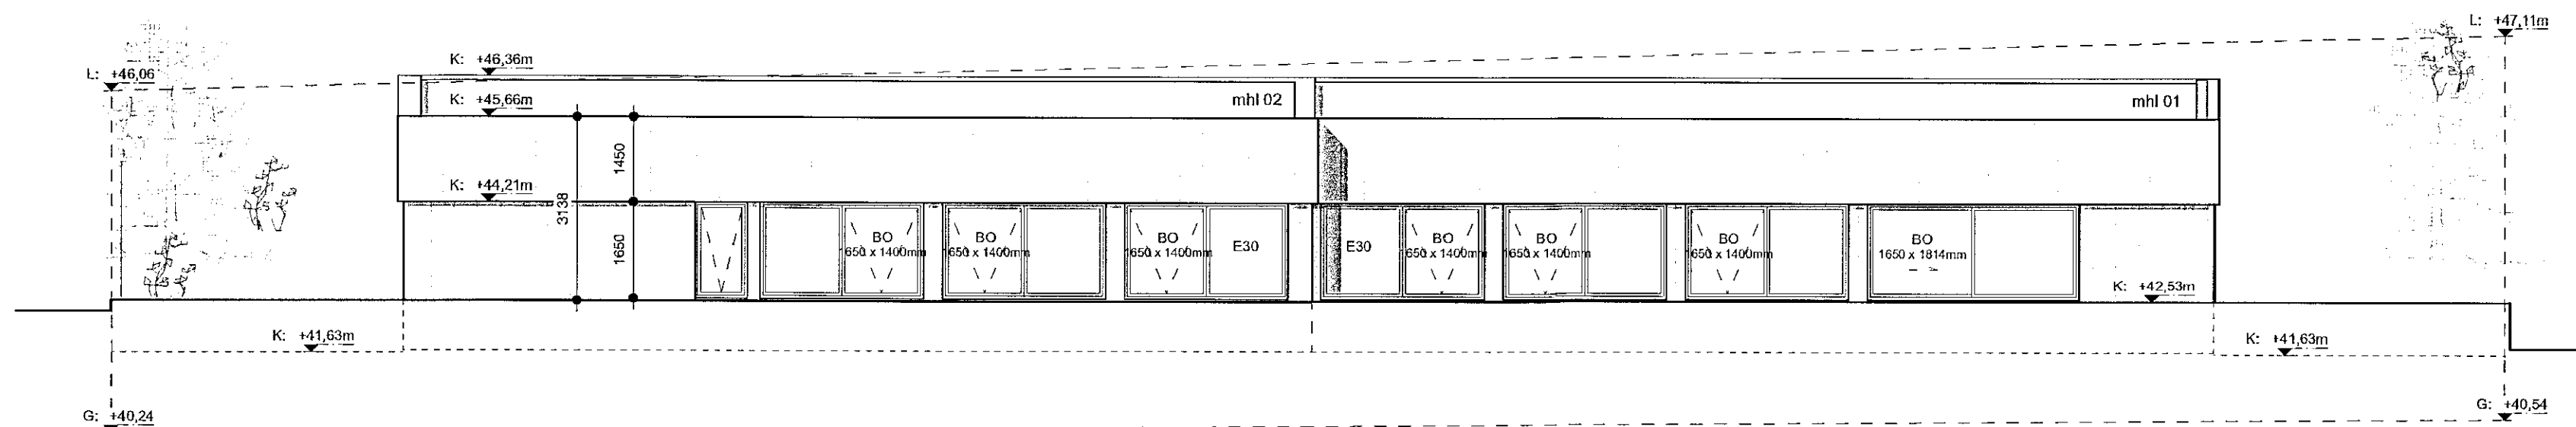

Ásýnd austur
mkv: 1:100

Skýringar

NLR	Náttúruleg loftþræsting
VLR	Vétræn loftþræsting
GN	Gólmíðurla
PK	Þakkóti
FGK	Frágenginn gölfkóti
K	Hæðarkóti á landi
G	Hæðarkóti á löðamörkum við götu skv hæðarblaði
L	Hæðarkóti á löðamörkum við land skv hæðarblaði
FL	Flóttaleið
BO	Þjónunarsop
R	Reyksgynjati
SLT	Slökkvitæki
EVT	Ekiðvarnarteppi
HL	Hleðslustöð rafbilva

Fyrirvari

Öll mál eru í millimetrum (mm), allir kótar eru í metrum (m). Mælið ekki af teikningum.
Teikning skal lesin með viðeigandi gögnum, verkýsingum og teikningum annarra hönnuða.
Öll mál skal athuga á staðnum áður en smíði hefst. Misræmi í teikningum og valaatriði skal tilkynna arkitektum strax.

SHS
09.03.2021

Útgáfa	Breyting	Dags.	Teiknað	Yfirfarið
Völuskarð 18				
Landeignanr. L227994				
Parhús				134
Tegund verks				Verknr.
Aðaluppdrættir				A2 / 1:100
Ásýndir				Stærð / mkv.
A-302				4/6
Raðnúmer	Útgáfa			Blað
AGLA	JDA			10.02.21
Teiknað	Yfirfarið			Útgáfa dags.

TRÍPÓLÍ ARKITEKTAR

Klapparstíg 16 | 101 Reykjavík | s: 519-2930 | www.tripoli.is | tripoli@tripoli.is
Andri G. L. Andrésson | Arkitekt ETH FAI | kt: 240187-3949 | andri@tripoli.is
Guðni Valberg | Arkitekt FAI | kt: 250880-5999 | gudni@tripoli.is
Jón Davíð Ásgeirsson | Arkitekt FAI | kt: 250280-5729 | jon@tripoli.is