


Skýringar


Fyrirvari

Öll mál eru í millimetrum (mm), allir kótar eru í metrum (m). Mælið ekki af teikningum.  
Teikning skal lesin með viðeigandi gögnum, verkýsingum og teikningum annarra hönnuða.  
Öll mál skal athuga á staðnum áður en smíði hefst. Misræmi í teikningum og vafaþiði skal tilkynna arkitektum strax.

Sneiðing A-A  
mkv: 1:100

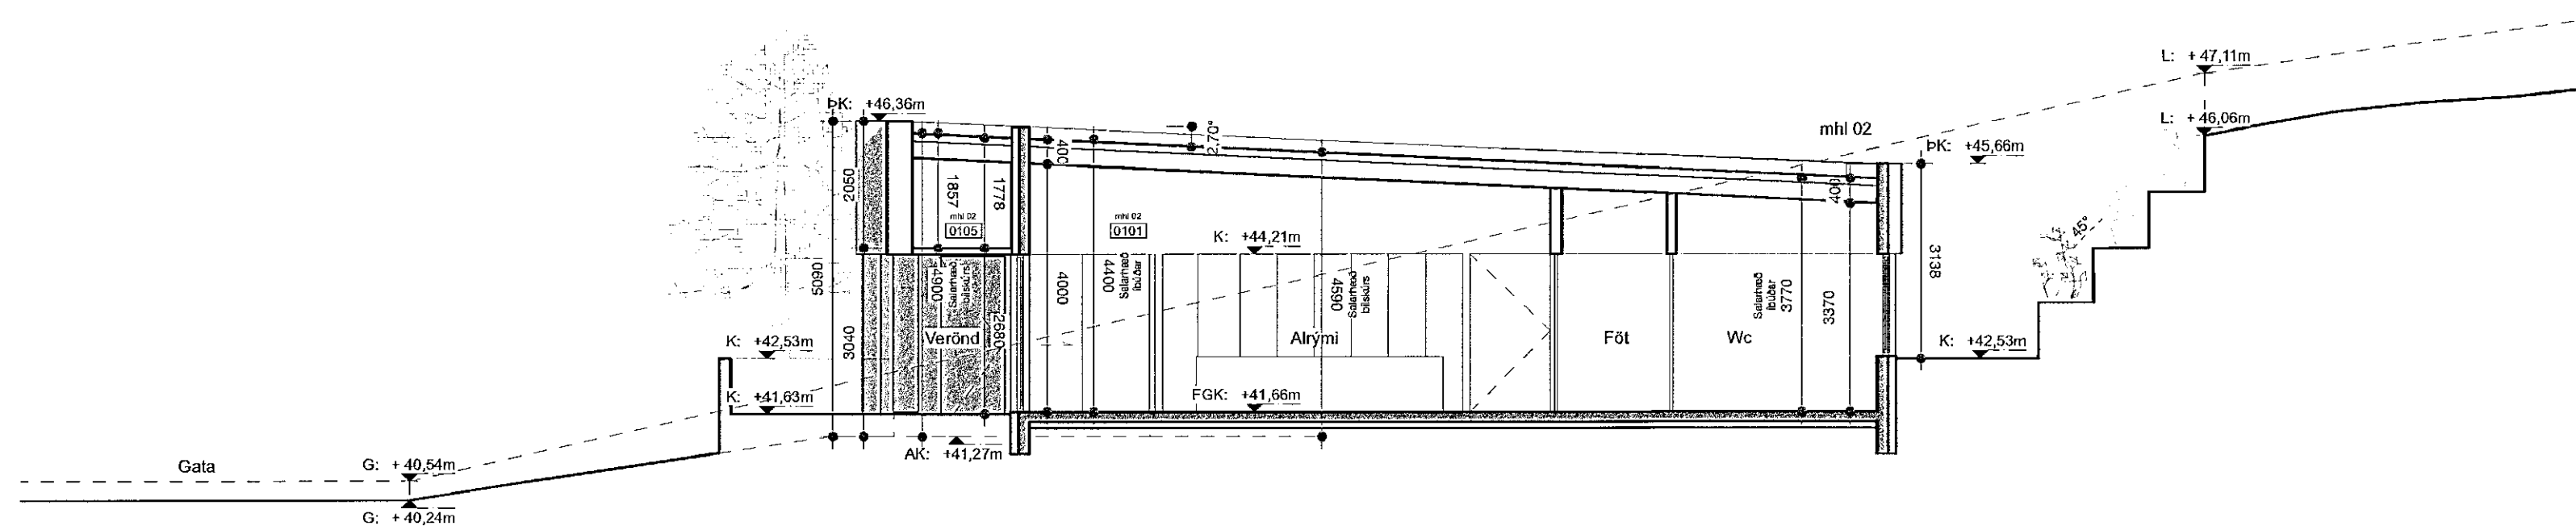

Sneiðing B-B  
mkv: 1:100

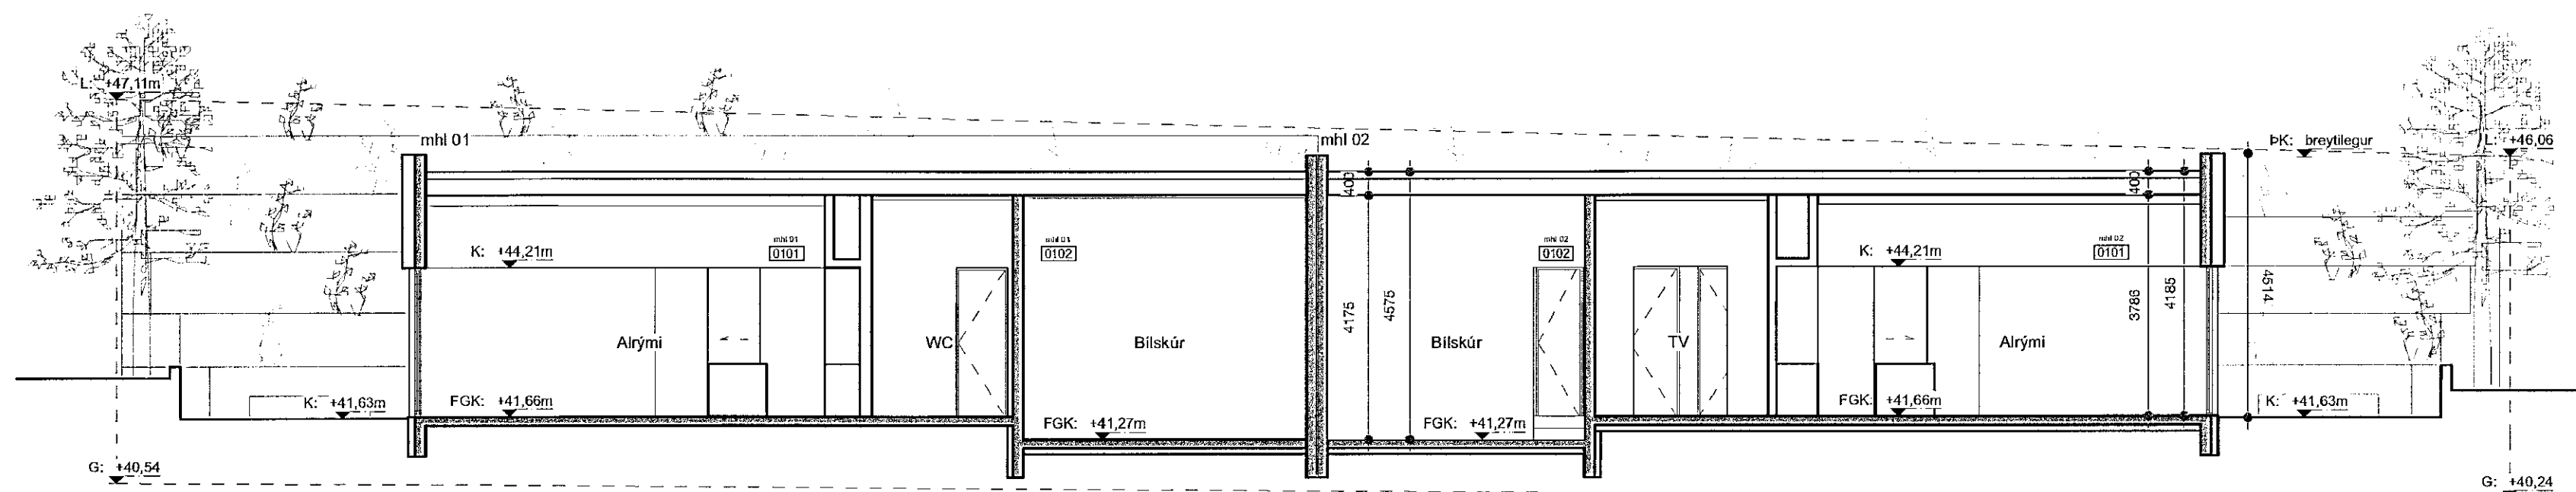

SHK  
9.03.2021

Útgáfa	Breyting	Dags.	Teiknað	Yfirfarið
<b>Völuskarð 18</b>		Landeignanr. L227994		
<b>Parhús</b>				<b>134</b>
Tegund verks				Verkm.
<b>Aðaluppdrættir</b>				<b>A2 / 1:100</b>
Sneiðingar				Stærð / mkv.
<b>A-310</b>	-			<b>5/6</b>
Raðnúmer	Útgáfa			Blað
<b>AGLA</b>	<b>JDA</b>			
Teiknað	Yfirfarið			Útgáfa dags.

**TRÍPÓLÍ ARKITEKTAR**

Klapparstíg 6 | 101 Reykjavík | s: 519-2930 | www.tripoli.is | tripoli@tripoli.is

Andri G. L. Andriðsson | Arkitekt ETH FAI | kt: 240182-3949 | andri@tripoli.is  
Guðni Valberg | Arkitekt FAI | kt: 250890-5299 | gudni@tripoli.is  
Jón Davíð Ásgeirsson | Arkitekt FAI | kt: 250280-5729 | jon@tripoli.is