Samþykkt þann
22. maí 2014
Byggingarfulltrúinn í Hafnarfirði
Fh Hrólfur S Gunnlaugsson

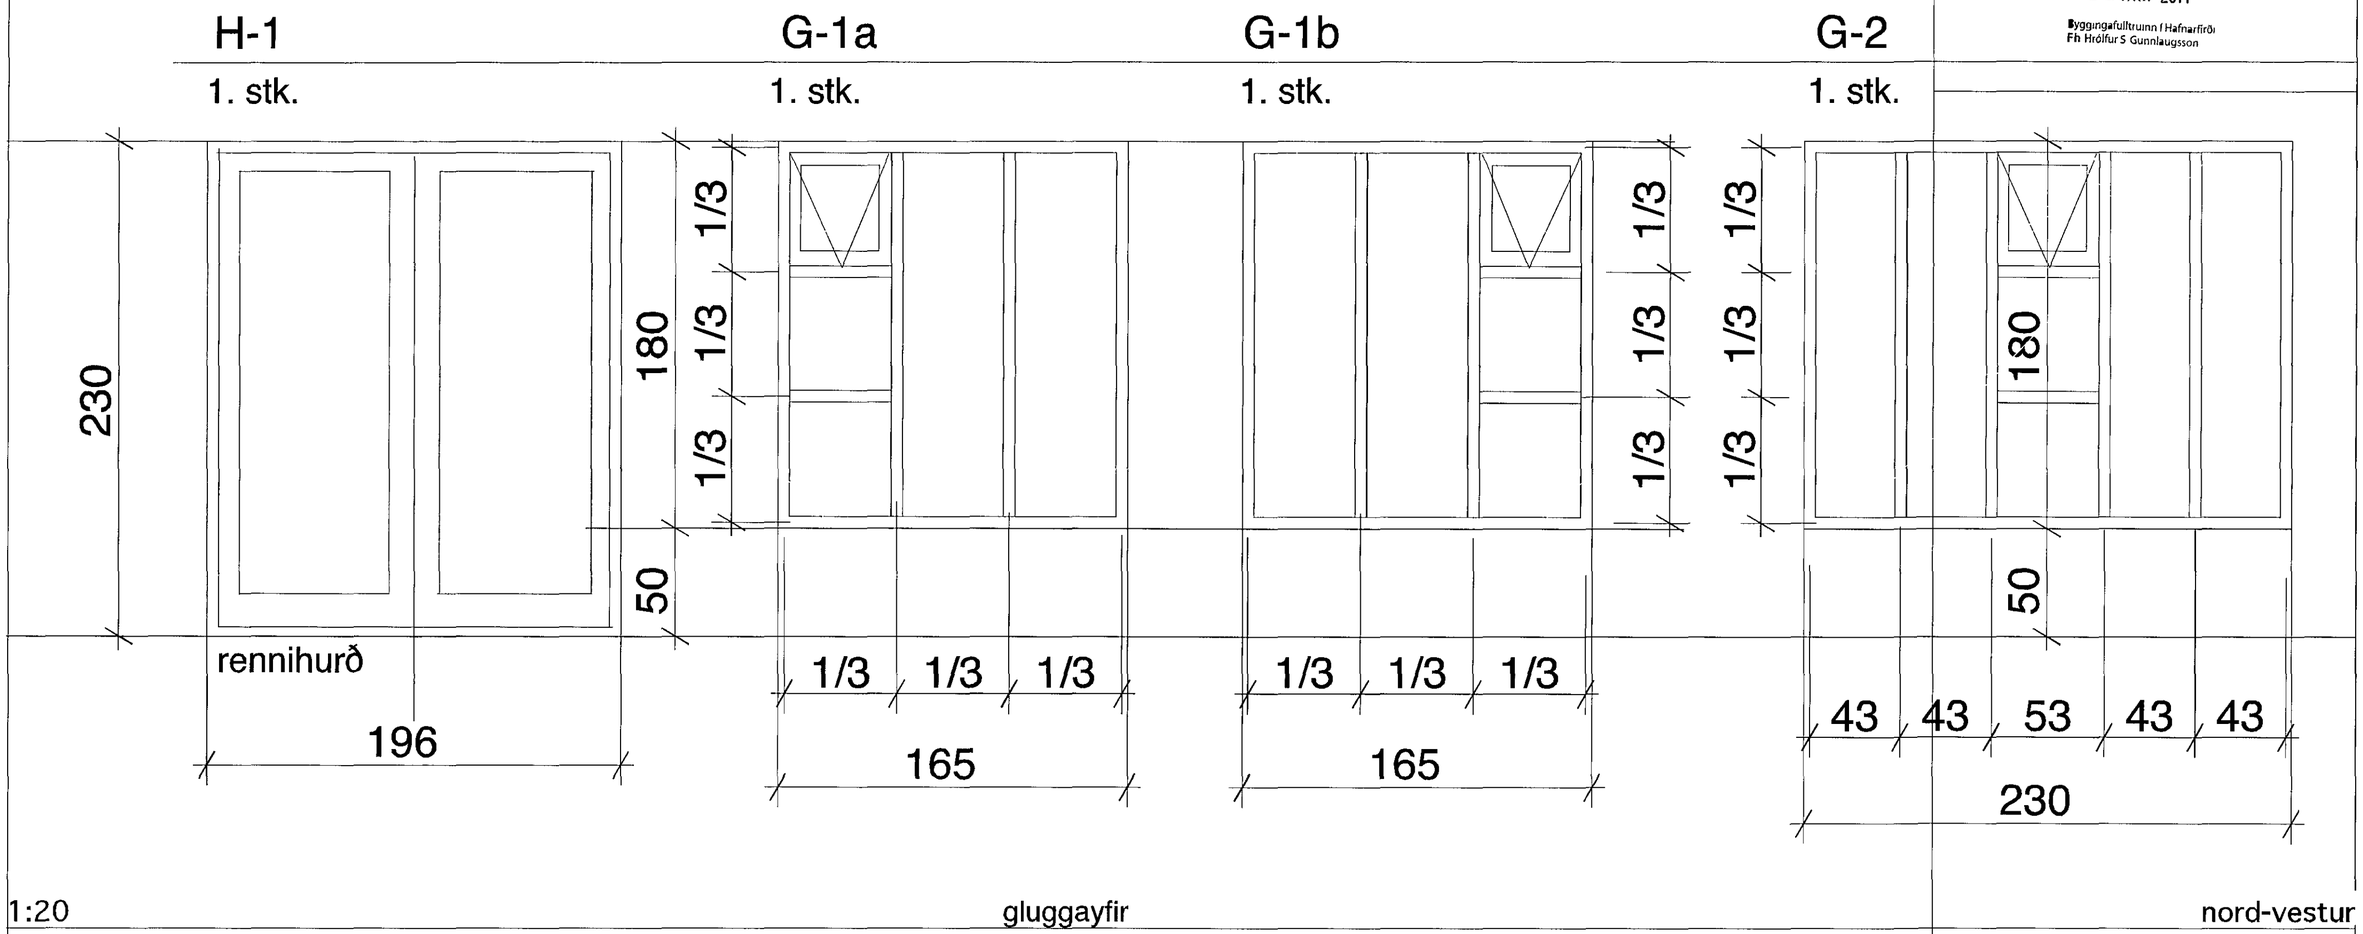

1:20 gluggayfir nord-vestur

TEIKNISTOFAN KVARÐI

Verkefni
Brattakinn 3
Garðskáli

Heiti **GLUGGAYFIRLIT 1:50**

kvarði	1 20	verk nr	
dags	28 apríl 2014	dags br	
hönnun	G G	teikn nr	**V-2**
teikn	G G		

Hringbraut 17 220 Hafnarfirði
s 555-2020 FAX 555-2021
Gísli G Gunnarsson BFÍ kt 020649-2409
kvardi@kvardi.is