


I Samþykkt þann

06. m. ári 2014

Byggingafulltrúinn í Hafnarfirði  
Fh. Hrólfur S. Gunnlaugsson

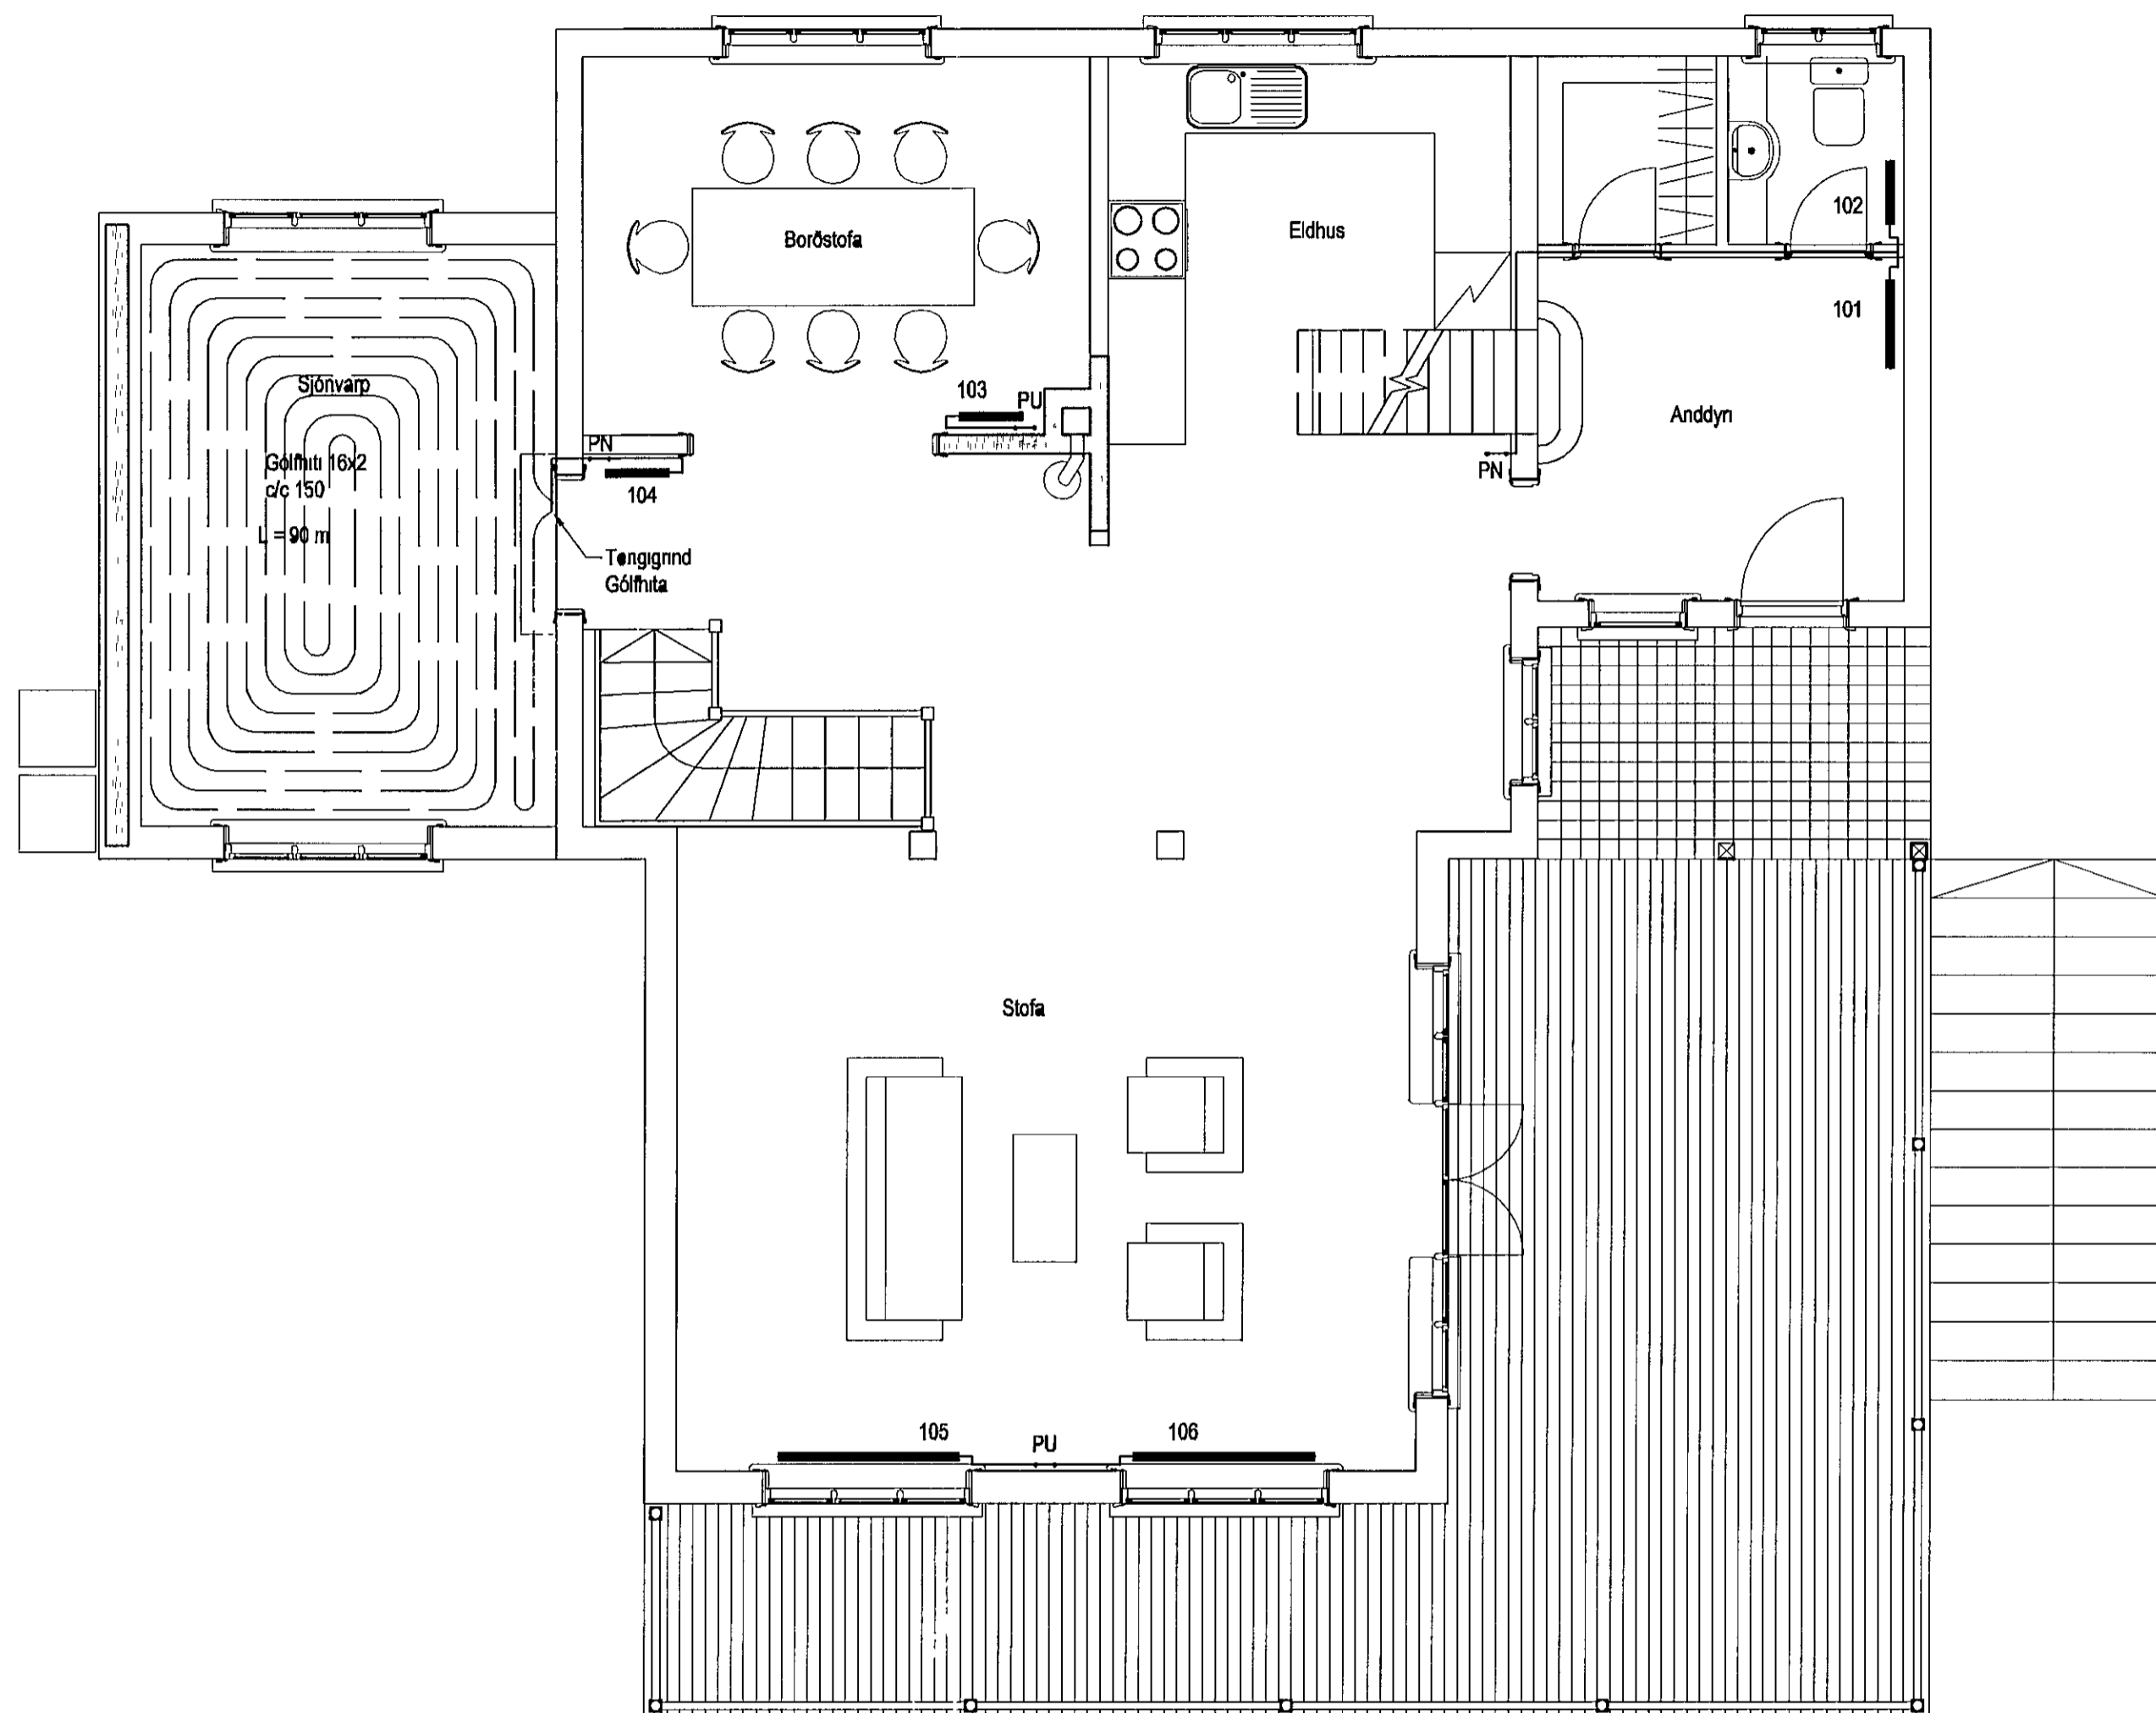

Lagnir, 1. hæð, 1.50

Ofnalisti dt=40°C				
Ofn Nr	Staðsetning	Hitagjöf W	Lengd mm	Hæð mm
	Kjallan			
	Fjolskyldurými	2040	Gólfhiti c/c 150	
	Stigi	700	Gólfhiti c/c 150	
	1 Hæð			
101	Anddyn	700	800	600
102	Snyrting	500	400	600
103	Borðstofa	1200	1000	600
104	Stigi	800	800	600
105	Stofa	1030	1400	500
106	Stofa	1030	1400	500
	Sjónvarpsherbergi	1460	Gólfhiti c/c 150	
	2 Hæð			
201	Gangur	700	600	600
202	Bað handkl	550	500	800
203	Svefnherbergi	830	800	600
204	Herbergi	600	600	600
205	Herbergi	930	900	600
206	Herbergi	930	900	600
Samt =		14000		

### Hitalagnir Skyrngar

Hitalagnir skulu vera af gerðinni A/Pe-x, Oventrop Copipe þriggja laga lagnir (polyethelene aluminium polyethelene) tengstycki eru af gerðinni "Cofit P" pressfittingar.  
Fragangur lagna skal vera samkv. gildandi reglugerðum.  
Greinar að einstökum ofnum skulu vera 10 mm nema annað sé tilgreint á teikningum.  
Einangra skal stofnlagnir með 20mm glerullar hölkum.  
A alla ofna komi sjálfvirkir ofnlokak, stílite og loftskrutur.  
Lagnir skal prýstiprofa við 6 bor, og skal prýstingur standa umk. 24 tíma án þess að falla.

Notamal	Utannal x veggþykkt
DN 10	16 x 2
DN 15	20 x 2,5
DN 20	26 x 3
DN 25	32 x 3
DN 32	40 x 3,5

### Gólfhitalagnir, Skyrngar

Gólfhitalagnir eru 16x2 Pex með surefniskapu.  
Eingöngu skal nota viðurkennt efni, og gæta skal þess allir hlutir kerfisins séu frá sama framleiðanda.  
Festingar skal selja á lagnir með mest 1-1,5 metra millibili. Selja skal þrjár festingar við beygjur. Beyguradius skal ekki vera meiri en 5x þvermal pípu.

Prýstiprofun á lögnum skiptist í tvær lotur.  
Fyrri lota er framkvæmd í 1 klst. og er prýstingurinn 9 bor þrýstifall má vera max 0,6 bor á seinni 30 min.  
Seinni lota er gerð framhaldi af fyrri lotu og tekur 2 klst.  
Þrýstifall má vera max 0,2 bor.

*R. Björnsson* 060346-2249

Utgafa	Breyting	Dagsetning	Hannað
<b>Sveinbjörn Hinriksson</b> Byggingatæknifræðingur Kt 160851-2529 Brekkgötu 8 Hafnarfirði Sími 555-4008, 861-9851 Netfang svennis@ntnet.is		Staður <b>Brekkgata 10 Hafnarfirði</b>	
		Skyrning <b>Viðbygging, Lagnir 1 hæð</b>	
Hannað / Teiknað	Kvarði	Dagsetning	Verknr
	1 50	5.03.14	01-07
			Teikn nr
			2-03