



Byggingafultrúi Hafnarfjarðar
Mottekið þann
06 MAY 2014

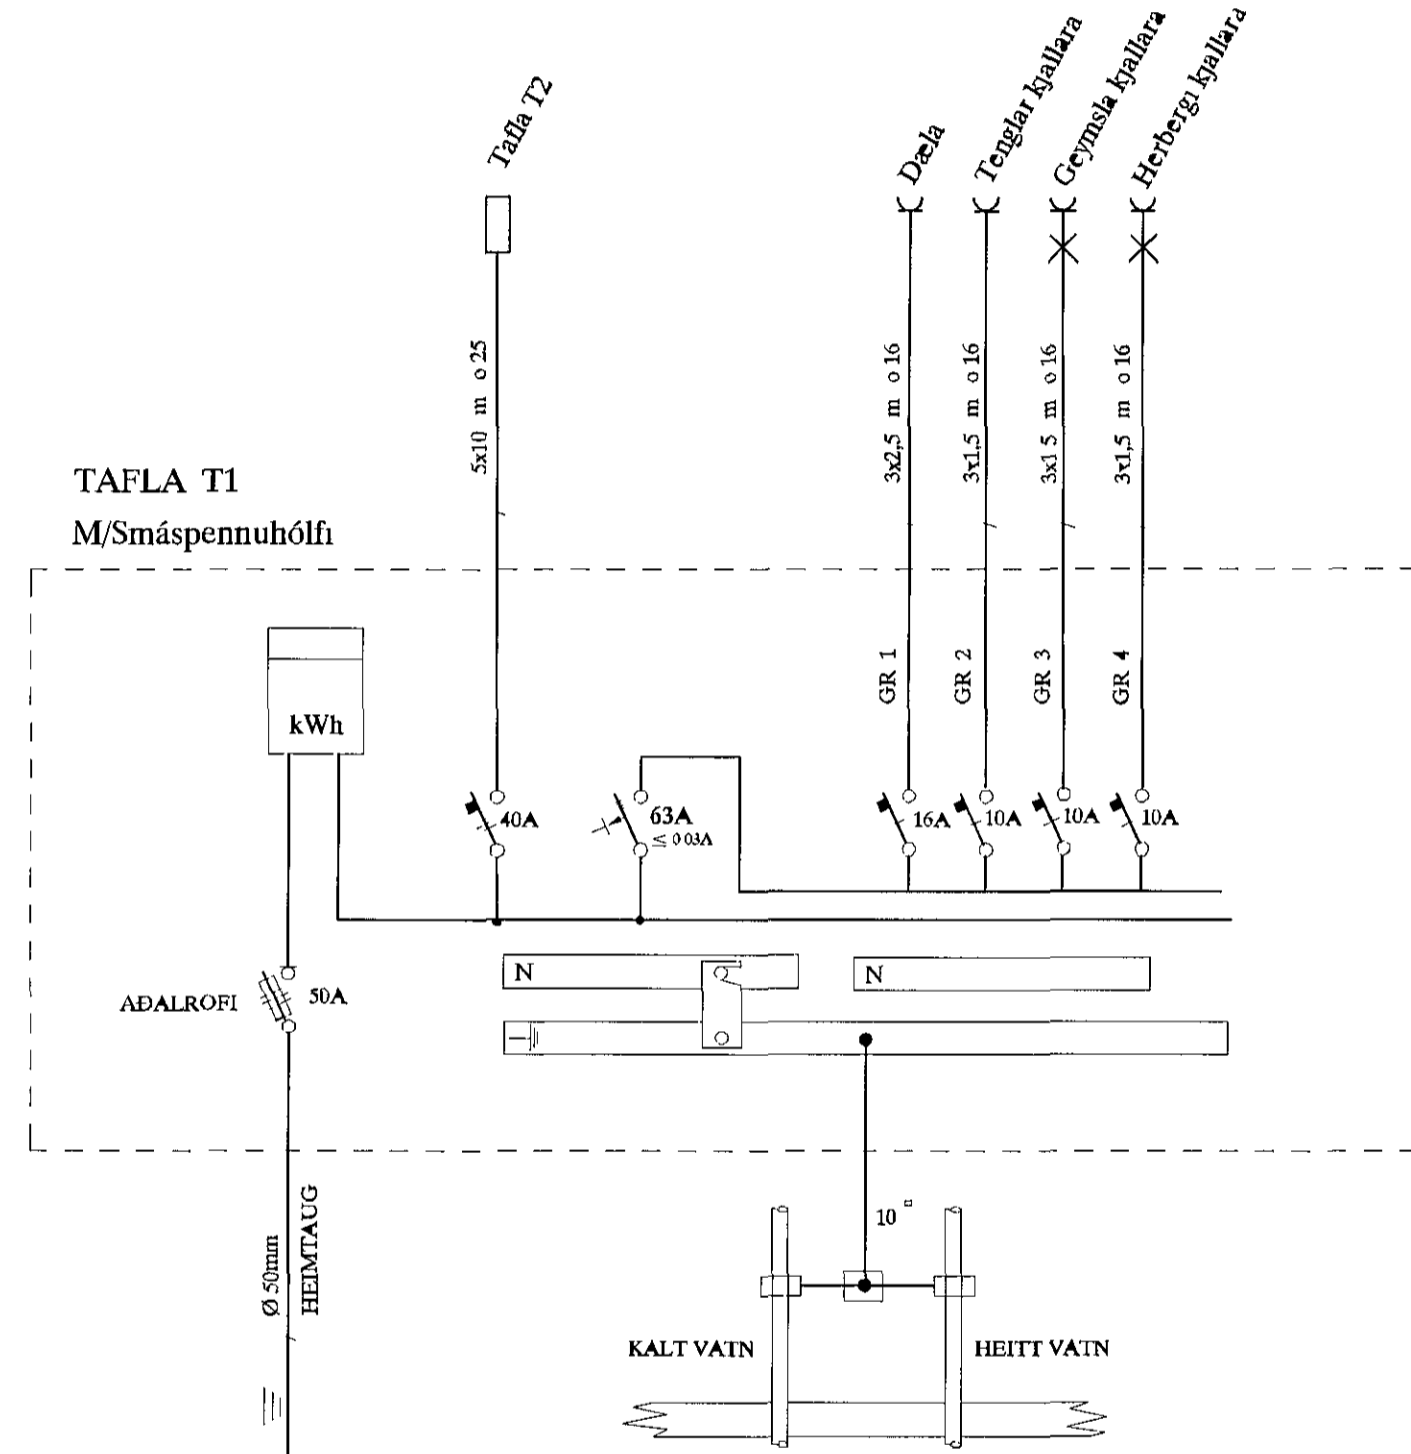

Tafla T2
M/Smáspennuhólf

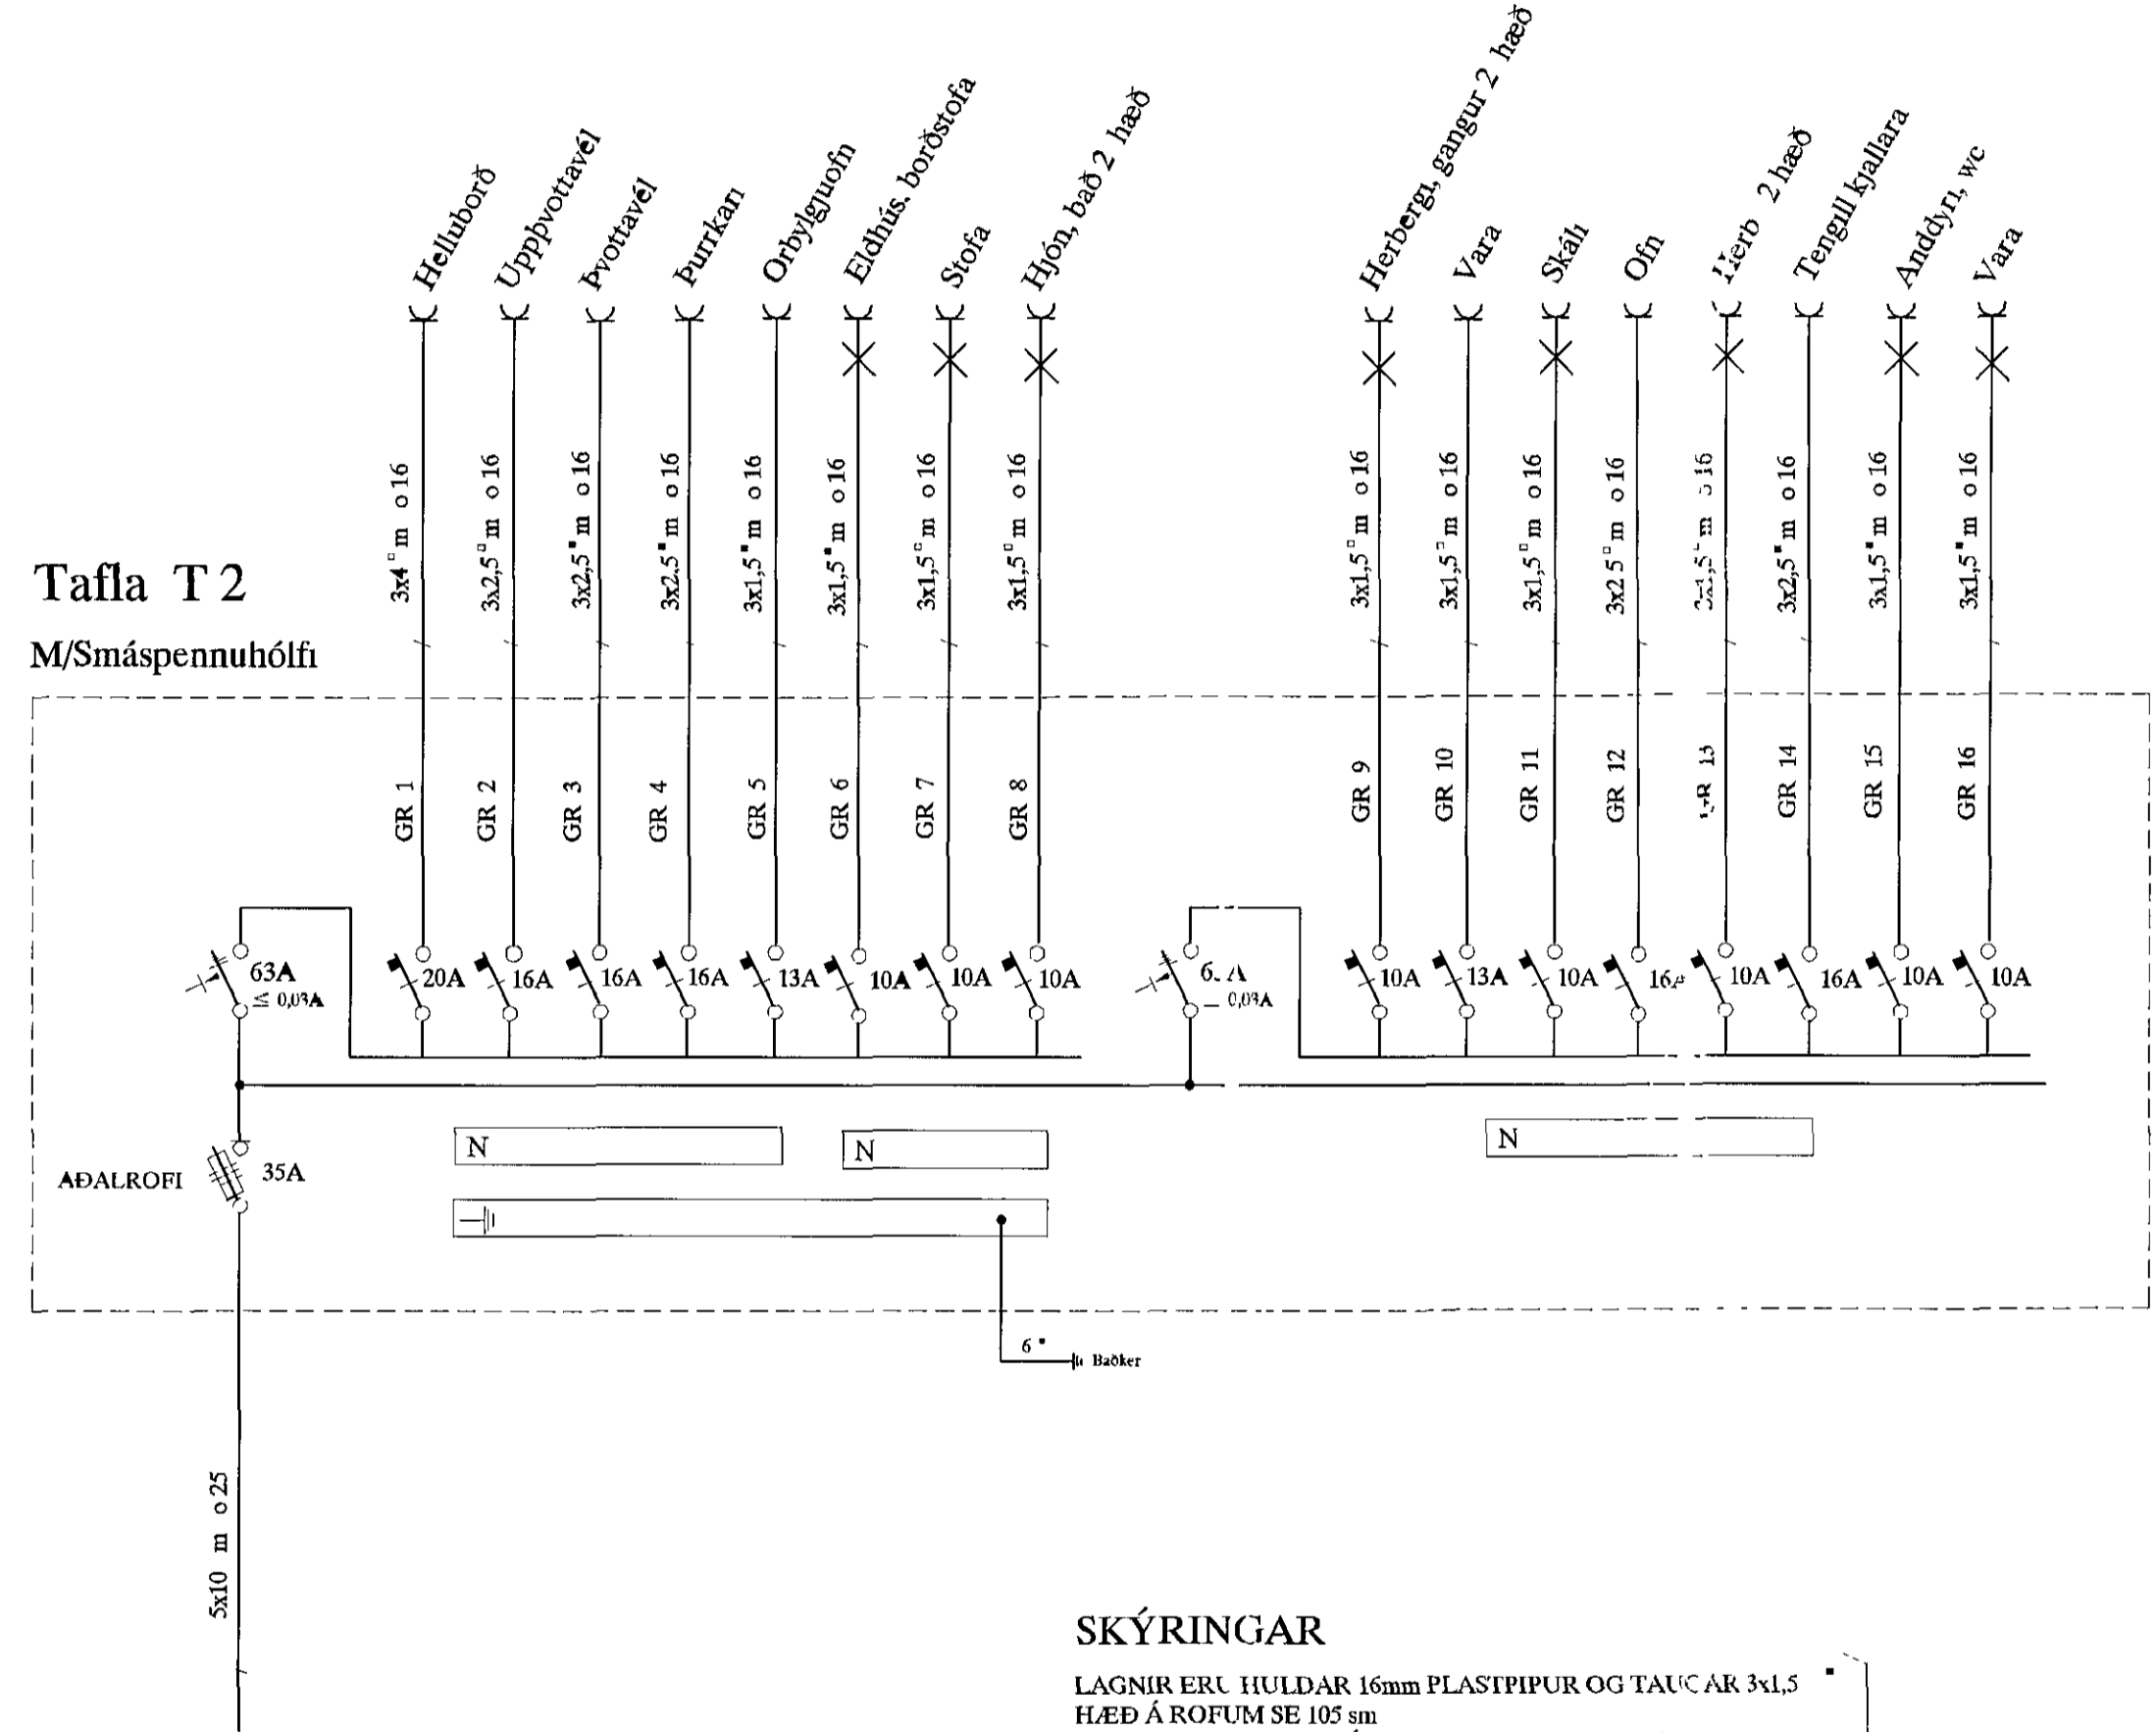

SKÝRINGAR

- LAGNIR ERU HULDAR 16mm PLASTPIPUR OG TAUCAR 3x1,5
 - HÆÐ Á ROFUM SÉ 105 sm
 - TENGLAR VIÐ ROFA SÉU Í SOMU HÆÐ OG ROFAI
 - HÆÐ Á TENGLUM SÉ 20sm
 - HÆÐ Á VEGGLJÓSUM YFIR VOSKUM SÉ 210sm
 - MÁLSTRAUMUR ROFA SÉ 10A, EN IENGLA 16A
 - F = BÆJARSÍMI, T+F = TOLVA OG SÍMI, L = LOFTNET
 - t* = HITANFAR F GÓLFHITA HÆÐ = 160sm
 - (H) HÁTAI ARADÓSR HÆÐ = 20sm, DS = DYRASÍMI HÆÐ = 130sm
 - (R) REYK KYNJARI jónskur
 - (R_o) REYK KYNJARI optskur
 - (H) HITASKYNJARI
 - → HREYFISKYNJARI ÞJÓFAVARNAKERFIS HÆÐ = V/LOFT
- NEMA ANNARS SÉ GETIÐ

PV
Páll V. Bjarnason 060346-2249

				BREKKUGATA 10 HAFNARFIRÐI				MÖV 150	
				EINLÍNUMYND AF TOFLUM T1 OG T2				1	
								MÁSTAFI NÚM	
A	14.02.23	VIÐBYGGINGU BÆTT VIÐ	B	T	S	220146-2439	TNR 1 MF 4		
UTO	DAGS		IBKNI	HANNAÐ	SAMÞYKKT	KENNITALA	UTO A		

TERA S/F
 RAFMAGNSVERKFRÆÐISTOFA
 EDHAFUND BELLERSEN
 TRÁUSTI SVEDRIBRUSKUN
 RAFMAGNSVEIÐIR
 SÍMI 548 7384
 SÍMI 548 7393