


Byggingafultrúi Hafnarfjarðar
Mottekið þann

06 MAY 2014

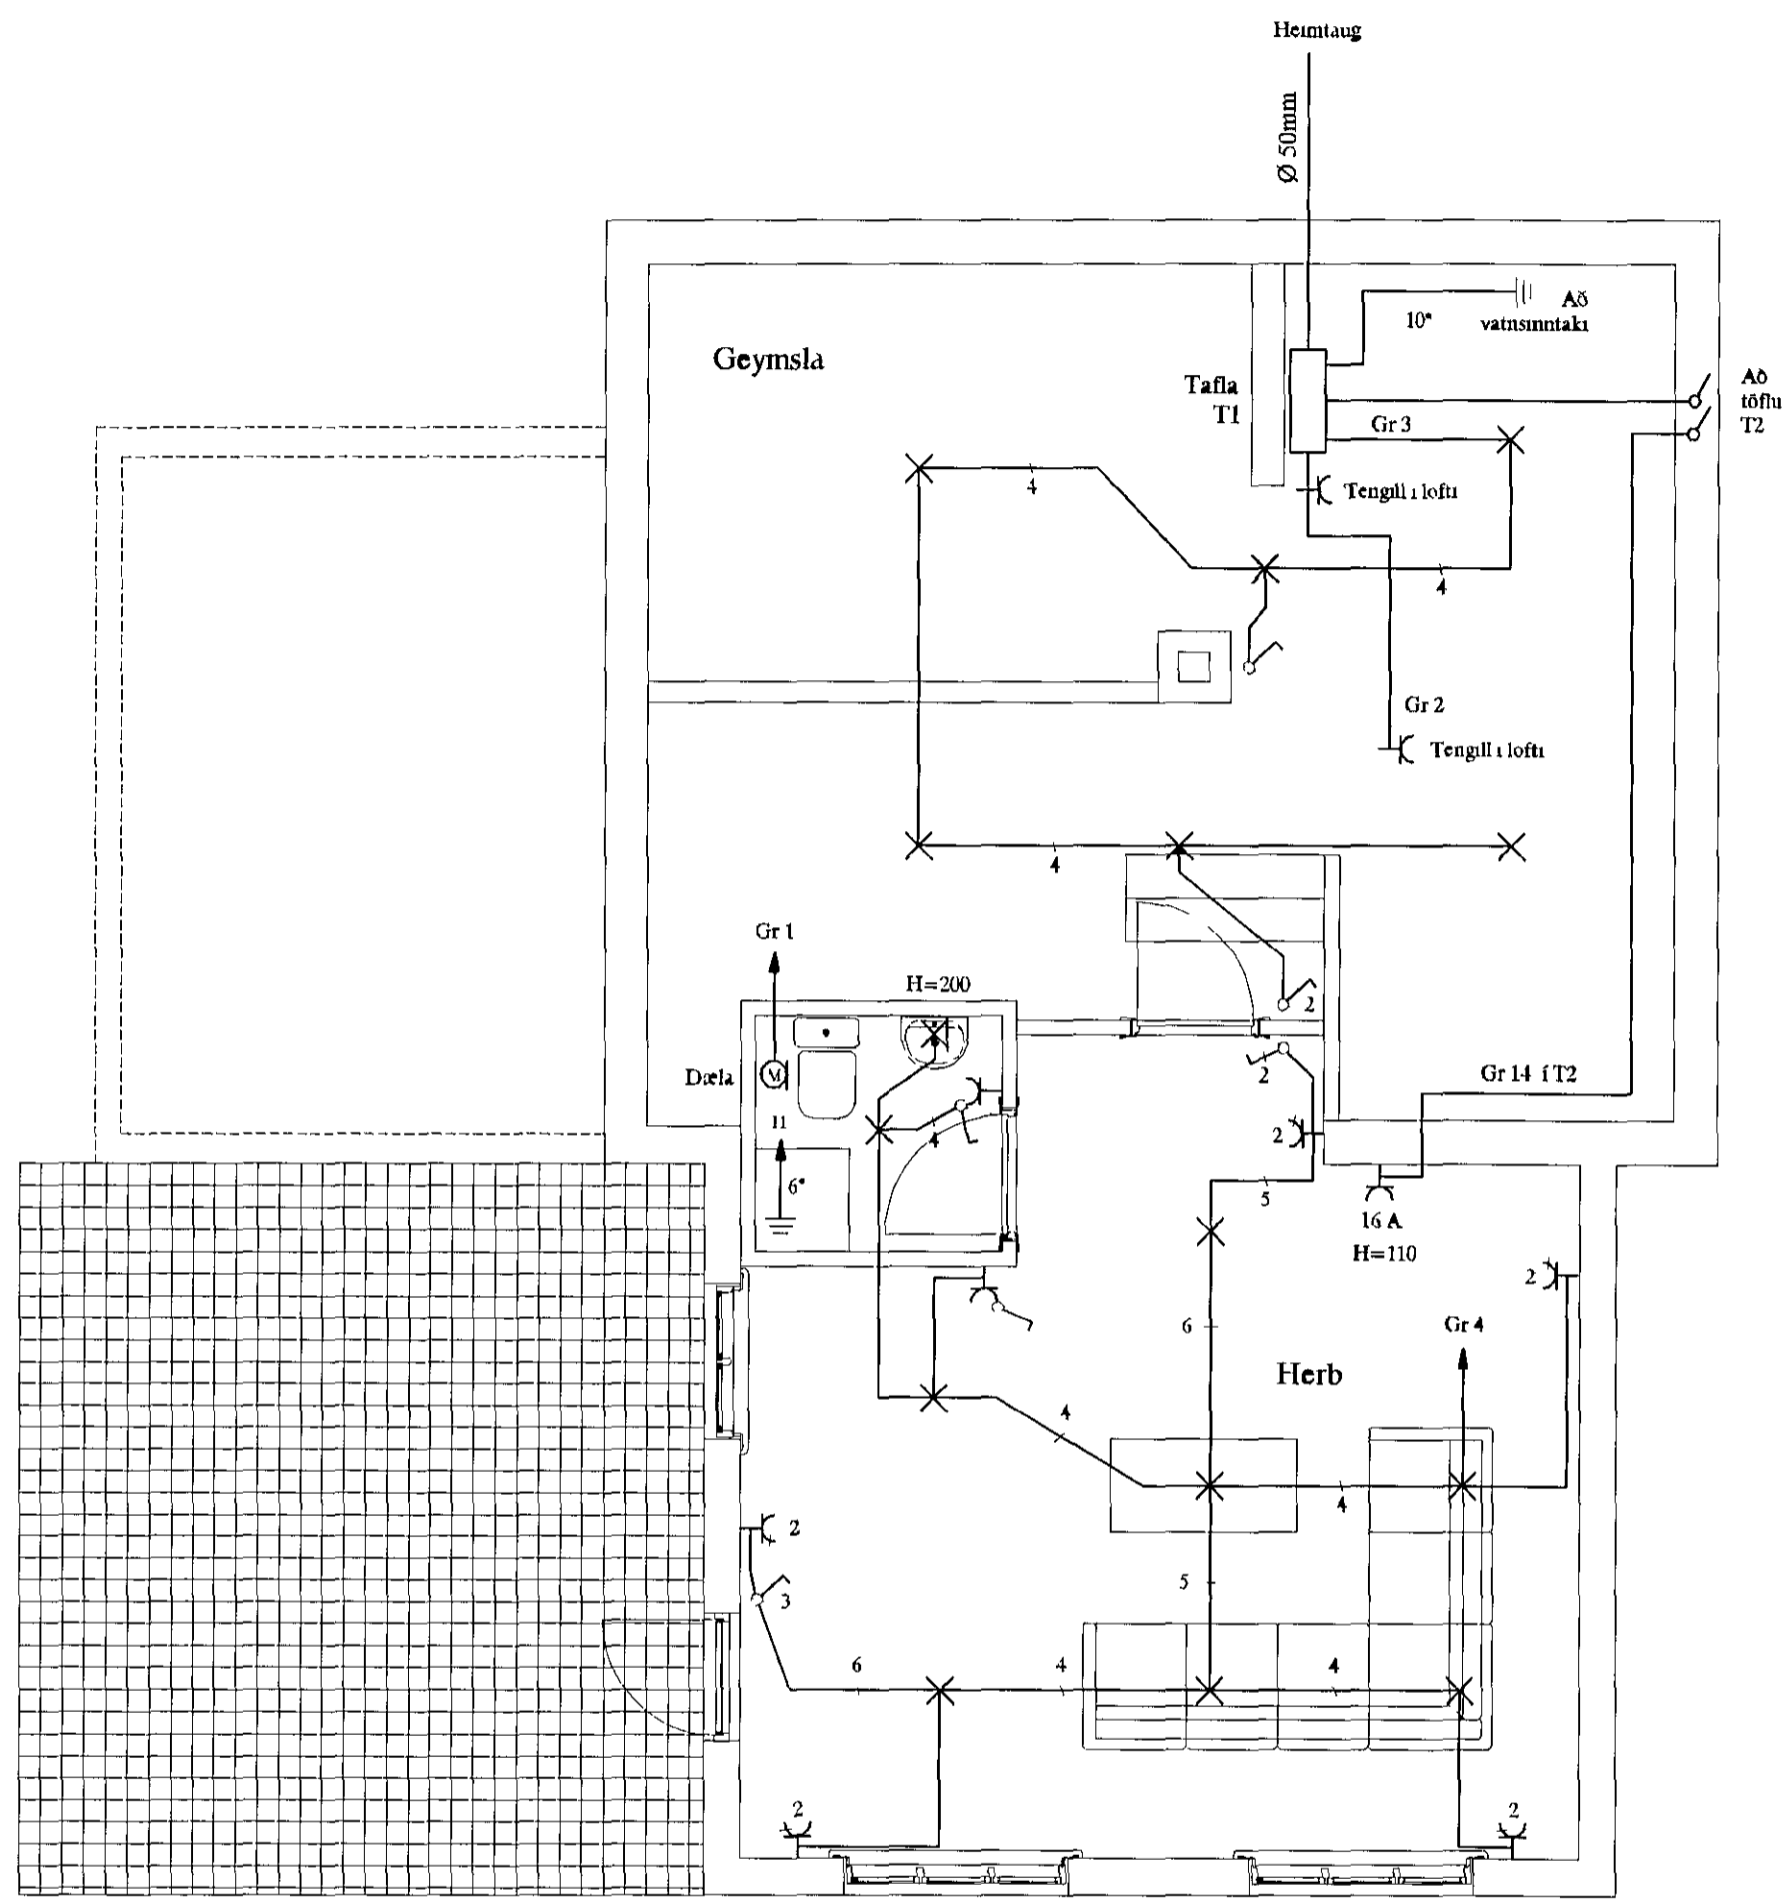

SKÝRINGAR

LAGNIR ERU HULDAR 16mm PLASTPÍPUR OG LAUGAR 3x1,5
 HÆÐ Á ROFUM SÉ 105 sm
 TENGLAR VIÐ ROFA SÉU Í SOMU HÆÐ OG ROFAR
 HÆÐ Á TENGLUM SÉ 20sm
 HÆÐ Á VEGGLÓSUM YFIR VOSKUM SÉ 210sm
 MÁLSTRAMUR ROFA SÉ 10A, EN TENGLA 16A
 F = BÆJARSÍMI, T+F = TOLVA OG SÍMI, L = LOFTNET
 * = HITANEMAR F GÓLFHITA HÆÐ = 160sm
 (H) HÁTALARADÓSIR HÆÐ = 20sm, DS = DYRASÍMI HÆÐ = 130sm
 (R) REYKSKYNJARI joniskur
 (R) REYKSKYNJARI optiskur
 (H) HITASKYNJARI
 ○ → HREYFISKYNJARI ÞJÓFAVARNAKERFIS HÆÐ = V/LOFT

PV
 Páll V. Bjarnason 060346-2249

				BREKKUGATA 10 HAFNARFIRÐI				SKV 150		
				RAFLOGN OG SMÁSP KJALLARI (BREYTING)				HEIÐNR 2		
				TERA S/F				REYKSKYNJARI		
				EDMUND BELLERSEN				SÍMI 5407348		
				TRÁUSTI SVENÞÓRÞORSSON				SÍMI 5407349		
A	14 02 23	VIÐBYGGINGU BÆTT VIÐ	B T	T S	220146-2439	RAFMAGNSVERKFRÆÐISTOFA		2	4	UTO
UTO	DAGS		DMKN	LAGNAD	SAMFYKKT	KENNITALA		GETA		A