


06 MAY 2014

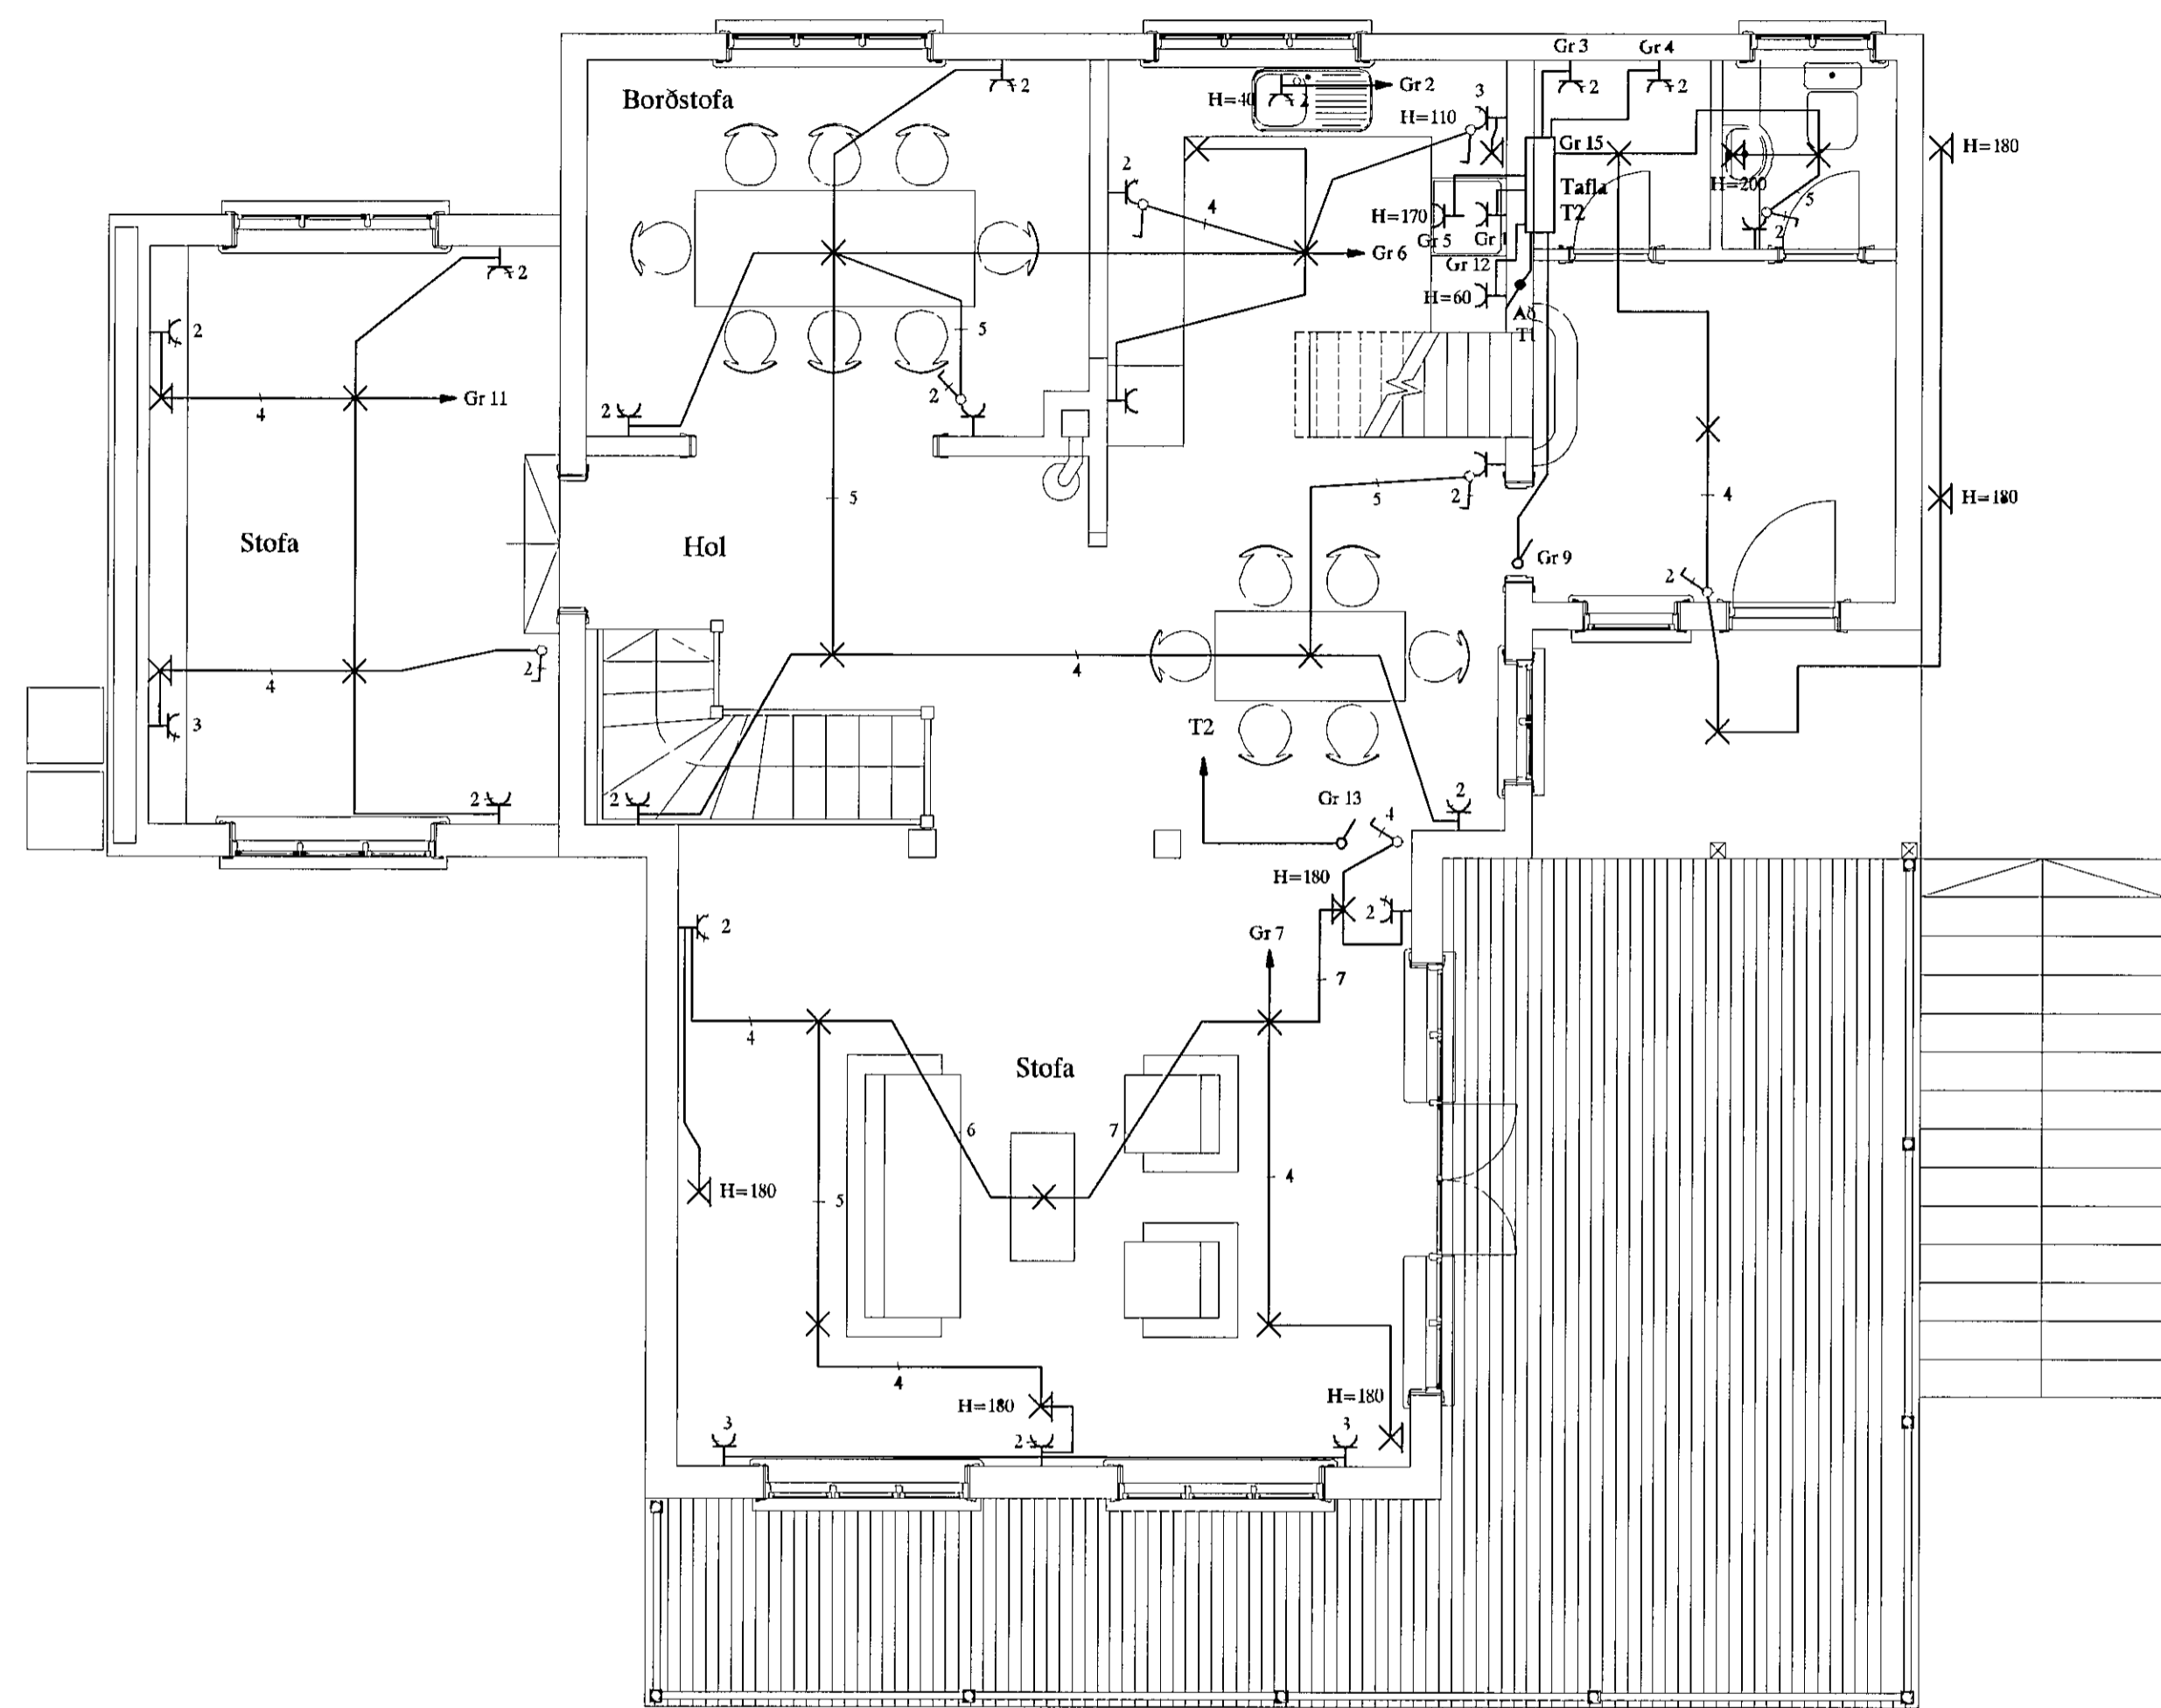

**SKÝRINGAR**

- LAGNIR ERU HULDAR 16mm PLASTPÍPUR OG TAUGAR 3x1,5
- HÆÐ Á ROFUM SE 105 sm
- TENGLAR VID ROFA SEU Í SOMU HÆÐ OG ROFAR
- HÆÐ Á TENGLUM SÉ 20sm
- HÆÐ Á VEGGLJOSUM YFIR VÖSKUM SE 210sm
- MALSTRAUMUR ROFA SE 10A, EN TENGLA 16A
- F = BÆJARSÍMI, T+F = TÖLVA OG SIMI, L = LOFTNET
- t\* = HITANEMAR F GÓLFHITA HÆÐ = 160sm
- (H) HATALARADÓSIR HÆÐ = 20sm, DS = DYRASÍMI HÆÐ = 130sm
- (R) REYKSKYNJARI jóniskur
- (R) REYKSKYNJARI optiskur
- (H) HITASKYNJARI
- HREYFISKYNJARI ÞJÓFAVARNARKERFIS HÆÐ = V/LOFT

NEMA ANNARS SÉ GETT

*Pbj*  
Páll V Bjarnason 060346-2249

				BREKKUGATA 10 HAFNARFIRÐI		MRV 150
				RAFLOGN OG SMÁSP 1 HÆÐ (BREYTING)		DEIÐS-NR 3
				<b>TERA</b> s/r		HÖFSTA ENR
A	14 02 23	VIÐBYGGINGU BÆTT VIÐ	B Þ T	TS	220146-2439	DNR 3 4
UTG	DAGS	TILNÁM	TILNÁM	SAMPYKKT	KENNITALA	GÖTUSKILN. A

RAFMAGNISVERKFRÆÐISTOFA  
EDMUND BELLERSEN  
TRAUSTRÍÐYNDIÖRNSKIP  
RAFMAGNISVERKFRÆÐINGUR  
RAFMAGNISSTJÓRN  
SÍMI 5487344  
SÍMI 5487393