


06 MAY 2014

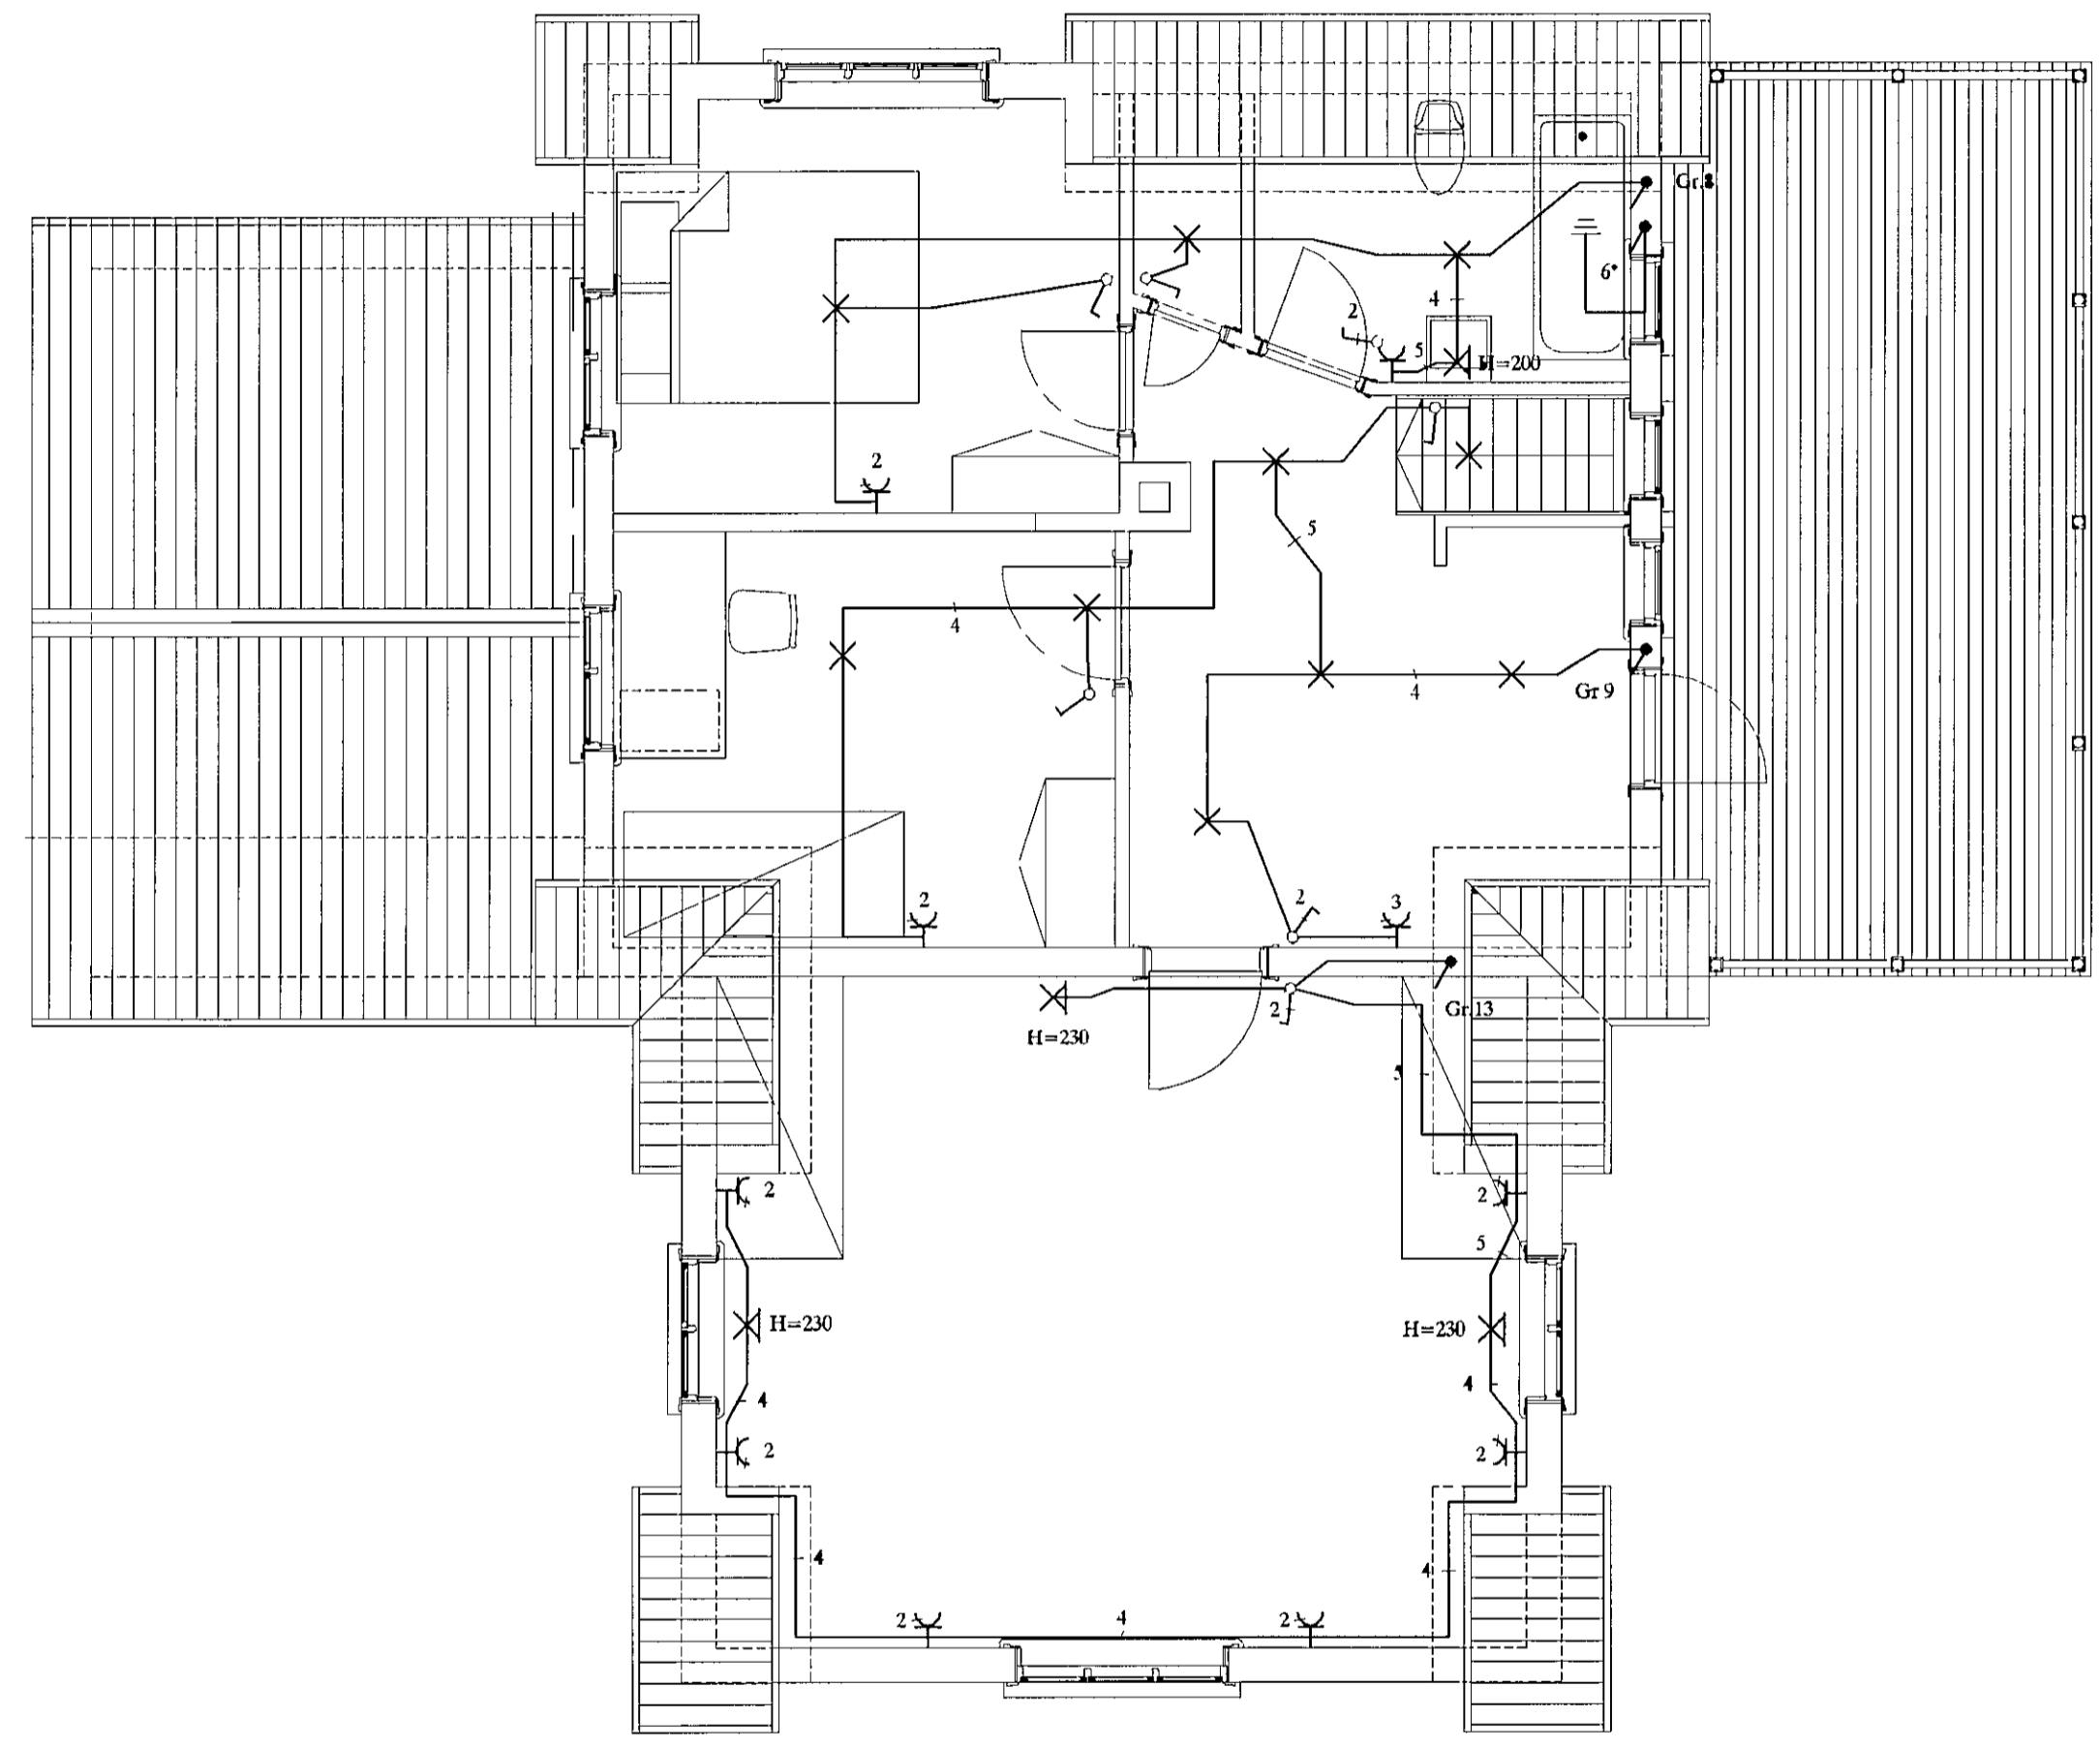

SKÝRINGAR

LAGNIR ERU HULÐAR 16mm PLASTPIPUR OG TAUGAR 3x1,5
 HÆÐ A RÓFUM SÉ 105 sm
 TENGLAR VIÐ RÓFA SÉU Í SOMU HÆÐ OG RÓFAR
 HÆÐ A TENGLUM SÉ 20sm
 HÆÐ A VEGGLÍÓSUM YFIR VOSKUM SÉ 210sm
 MÁLSTRAUMUR RÓFA SÉ 10A EN TENGLA 16A
 F = BÆJARSÍMI, T+F = TOLVA OG SÍMI, L = LOFTNET
 r = HITANEMAR F GÓLFHITA HÆÐ = 160sm

NEMA ANNARS SÉ GETIÐ

- (H) HÁTALARADÓSIR HÆÐ = 20sm, DS = DYRASÍMI HÆÐ = 130sm
- [R] REYKSKYNJARI jómskur
- [R] REYKSKYNJARI optskur
- [H] HITASKYNJARI
- HREYTTISKYNJARI ÞJÓFAVARNARKERFIS HÆÐ = V/LOFT

Pbj
 Páll V. Bjarnason 060346-2249

				BREKKUGATA 10 HAFNARFIRÐI		MKV	1 50
				RAFLOGN OG SMÁSP 2 HÆÐ (BREYTING)		TILKN NÚL	4
				TERA 5/8		VEGNA TNR	
A	14 02 23	VIÐBYGGINGU BÆTT VIÐ	B Þ T	T S	220146-2439	TNR	4 AP 4
UTG	DAGS		TEKNI	HAEND	SAMPYKLI	KLINNIALA	UTG
						RAFMAGNSVERKFRÆÐISTOFA	A
						EDMUND BELLERSEN KAPMAGNSSTEF	
						TRÁUSTIÞEINÞÓRÞISSON RAFMAGNSSTEF	
						SÍMÍ 5987348	
						SÍMÍ 5987390	