

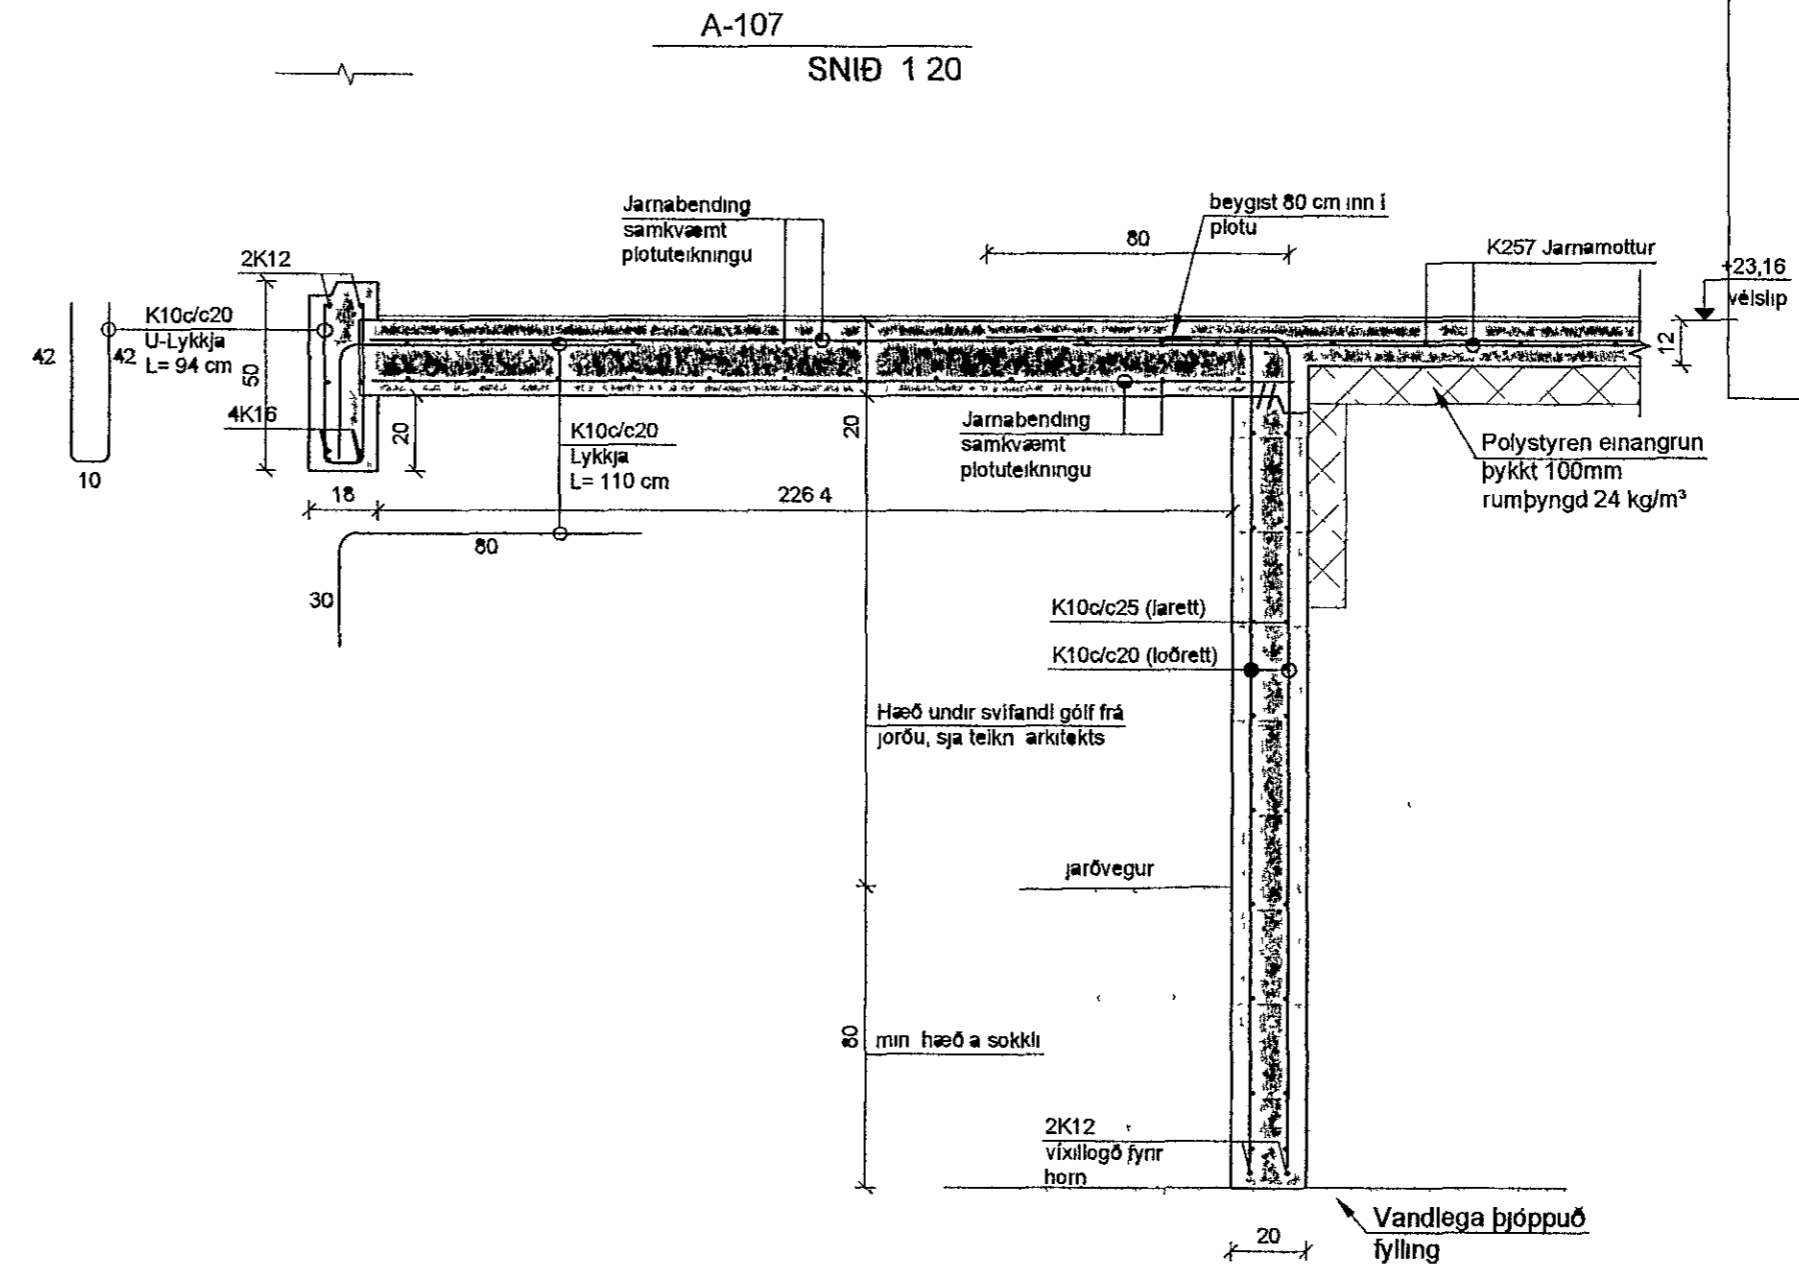


Útkragandi gólfplata í stofu, grunnmynd mkv. 1:50

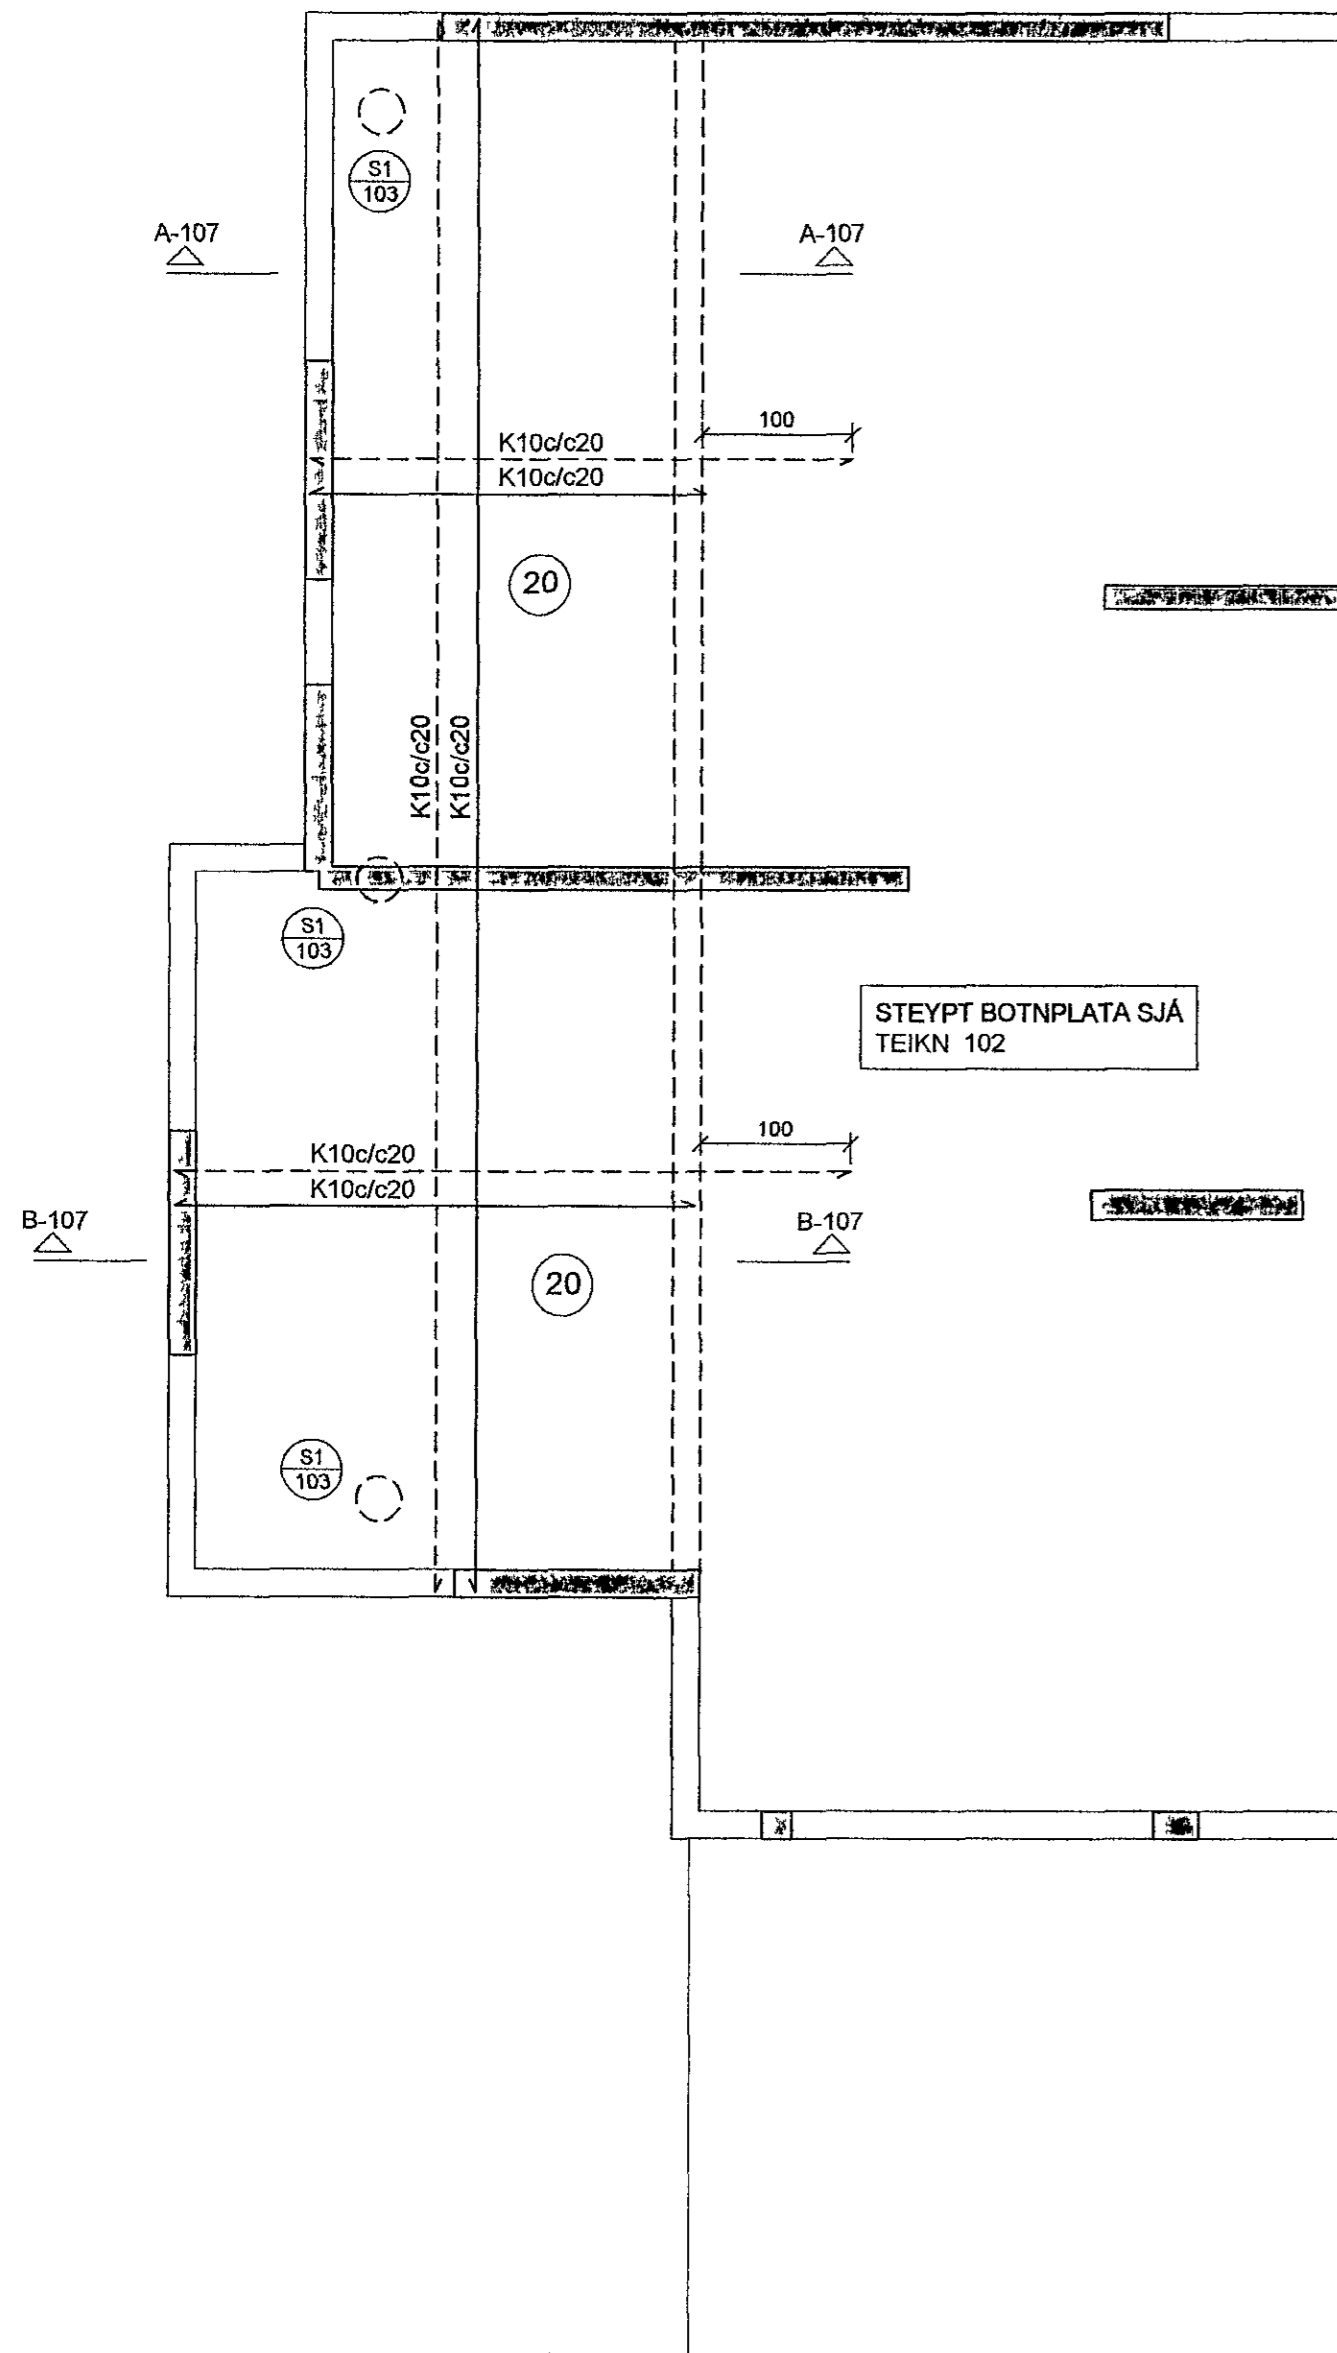

Samþykkt þann  
20. maí 2014

Byggingafræðingur í Hafnarfyrði  
Fh Hrólfur S. Gunnlaugsson

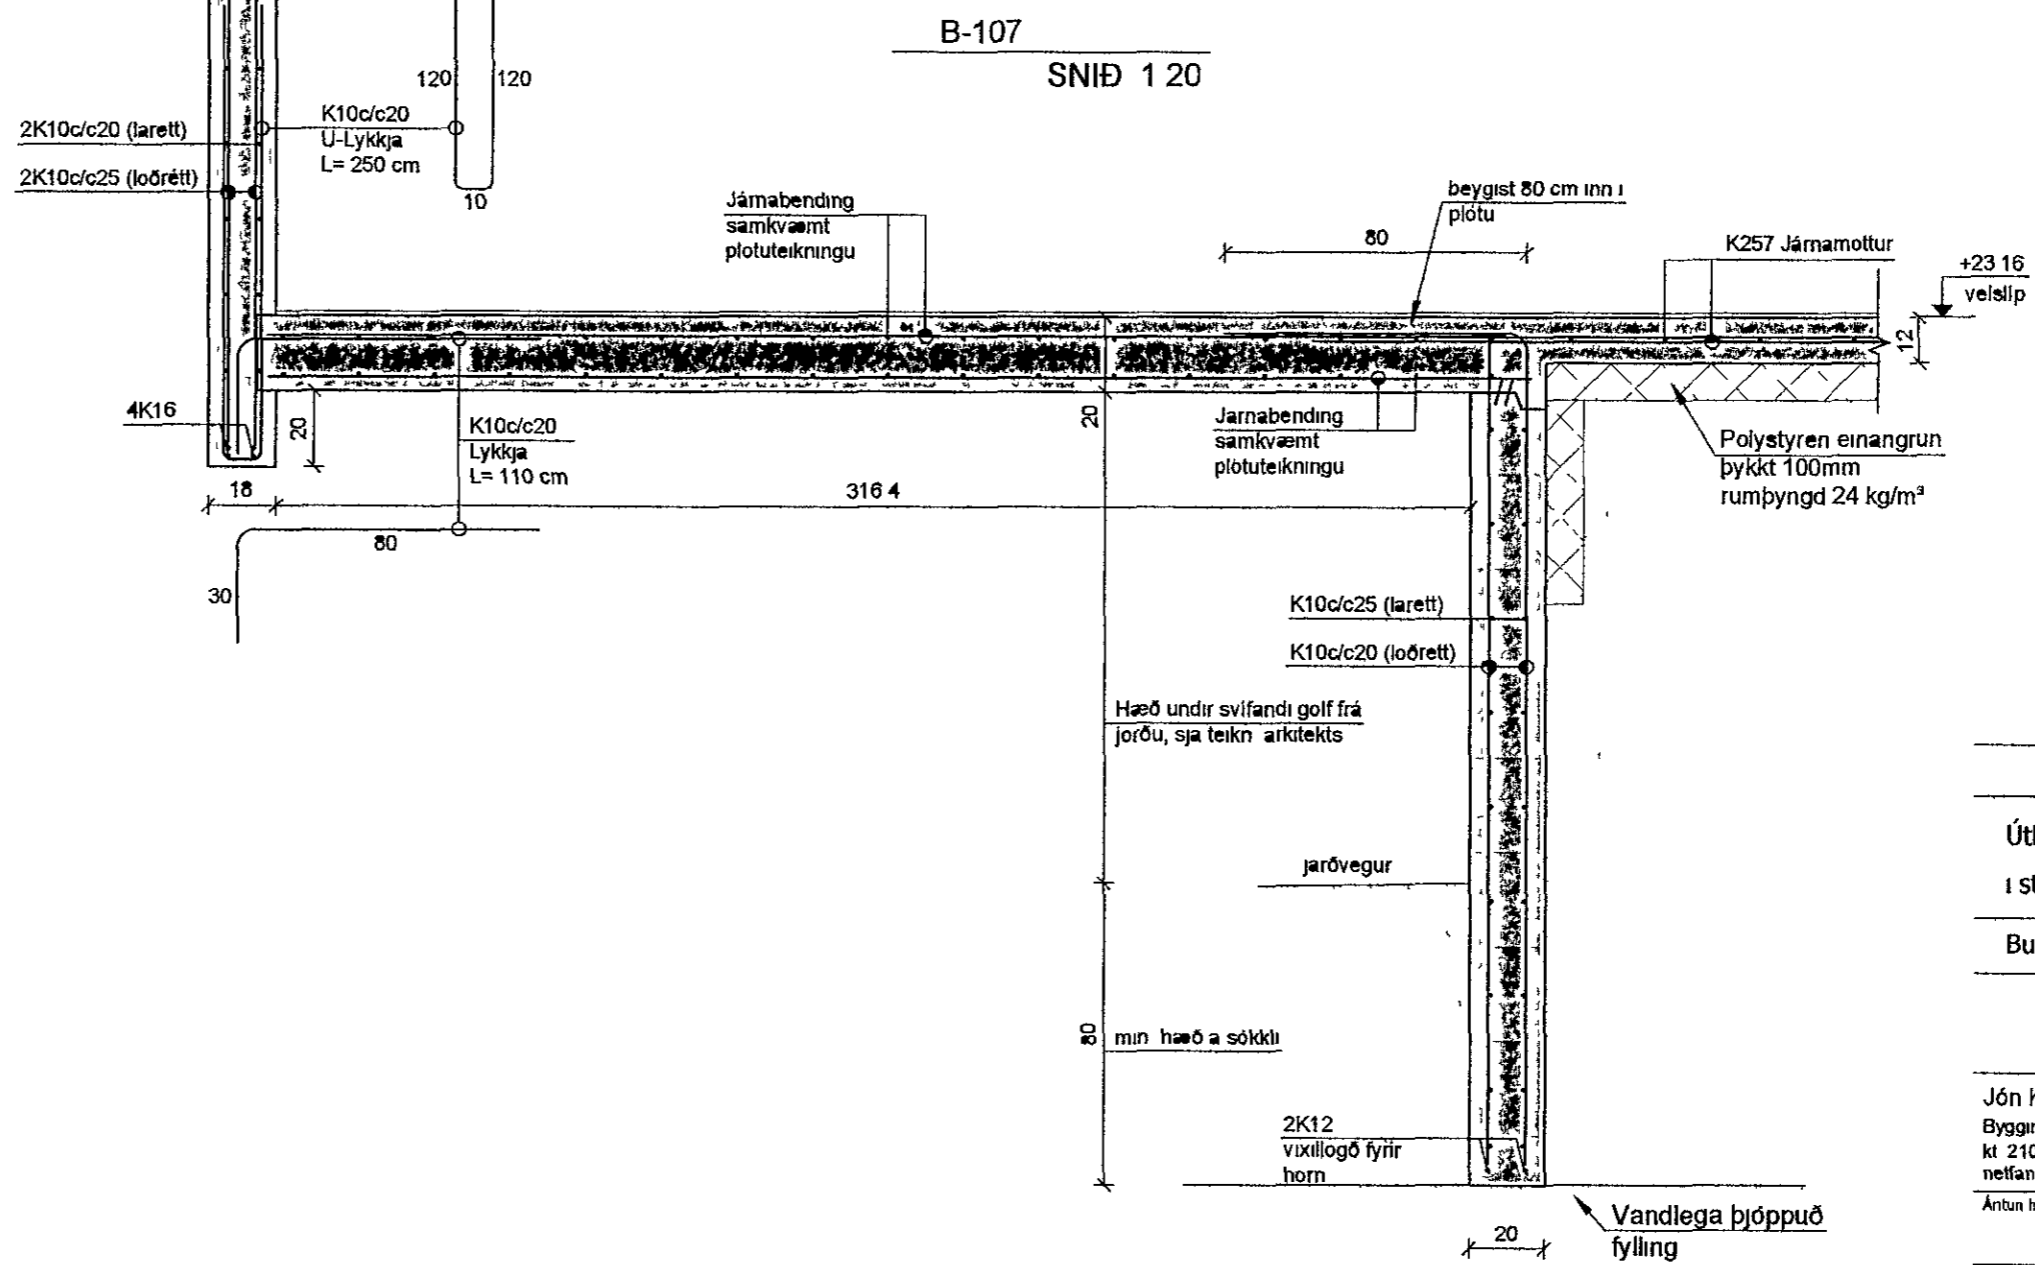

Giltberg 3  
221 Hafnarfyrður

Útkragandi gólfplata	107
í stofu, grunnmynd og snið	Dag 09.05 14
Burðarþöl	Mkv 1 50, 1 20

TAG teiknistofa  
Síðumula 9, 108 Reykjavík, sími 565-6661, 699-4297  
tagteiknistofa.is

Jón Krstjansson  
Byggingarverkefnafræðingur  
kt 210754-4829  
netfang jon@tagteiknistofa.is

Atli Johann Guðbjörnsson  
Byggingarverkefnafræðingur  
kt 260578-5789  
netfang atli@tagteiknistofa.is

Antun hönnuðar

Antun aðalhönnuðar

*Handwritten signatures and initials.*