



Vesturveggur, hliðarmynd
Veggur nr: 3

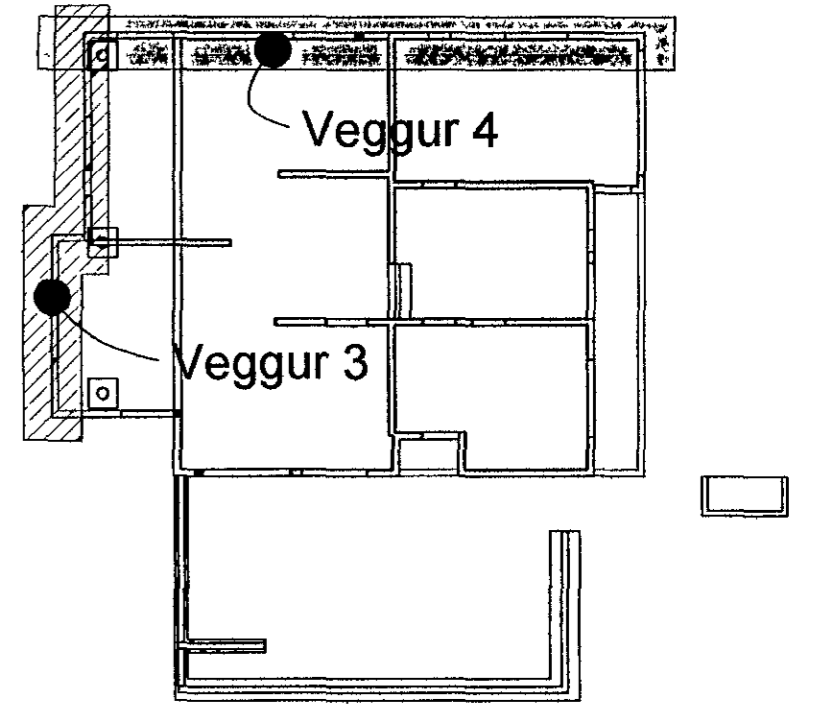

Samþykkt þann
20. maí 2011
Byggingafræðingur í Hafnarfirði
Fh Hrólfur S Gunnlaugsson

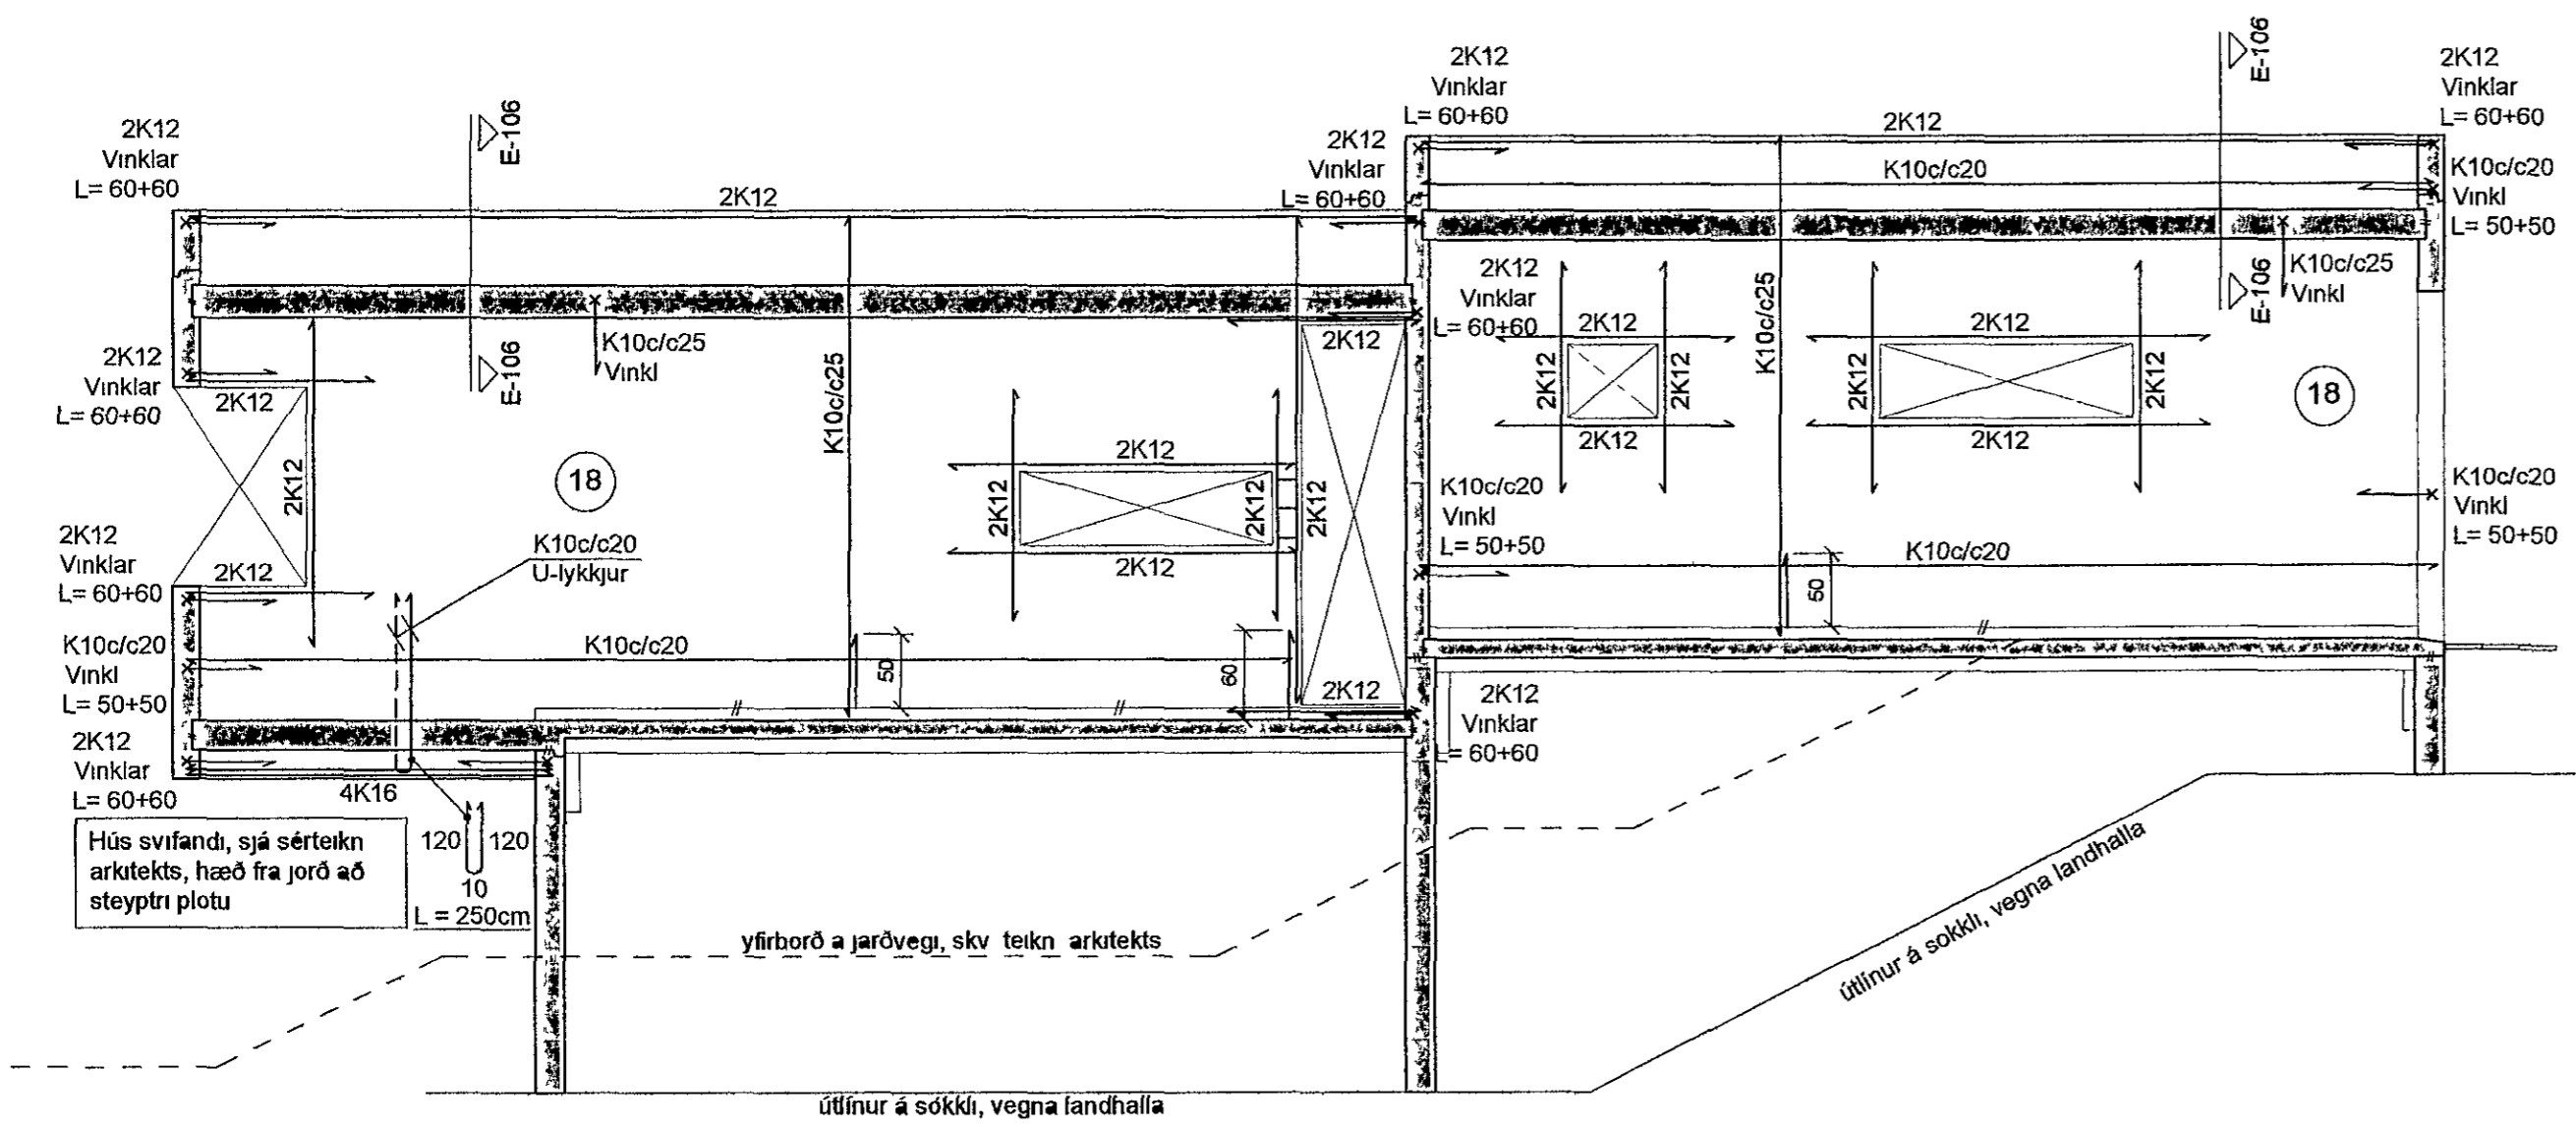

Norðurveggur, hliðarmynd
Veggur nr: 4

Allir útveggir séð
innan frá

Glitberg 3 221 Hafnarfordur	
Hliðarveggir og Snið	105 Dags 09.05.14
Burðarþöl	Mkr 1.50, 1.20
TAG teiknistofa Síðumula 1, 108 Reykjavík sími 568-6681, 699-4297 tagteiknistofa.is	
Jon Kristjánsson Byggingarverkfæðingur kt 210754-4829 netfang jon@tagteiknistofa.is Ástun hennuár:	Atli Johann Guðbjörnsson Byggingafræðingur kt 260976-5789 netfang atli@tagteiknistofa.is Ástun aðalhönnuár: