



Austurveggur, hliðarmynd  
Veggur nr. 1

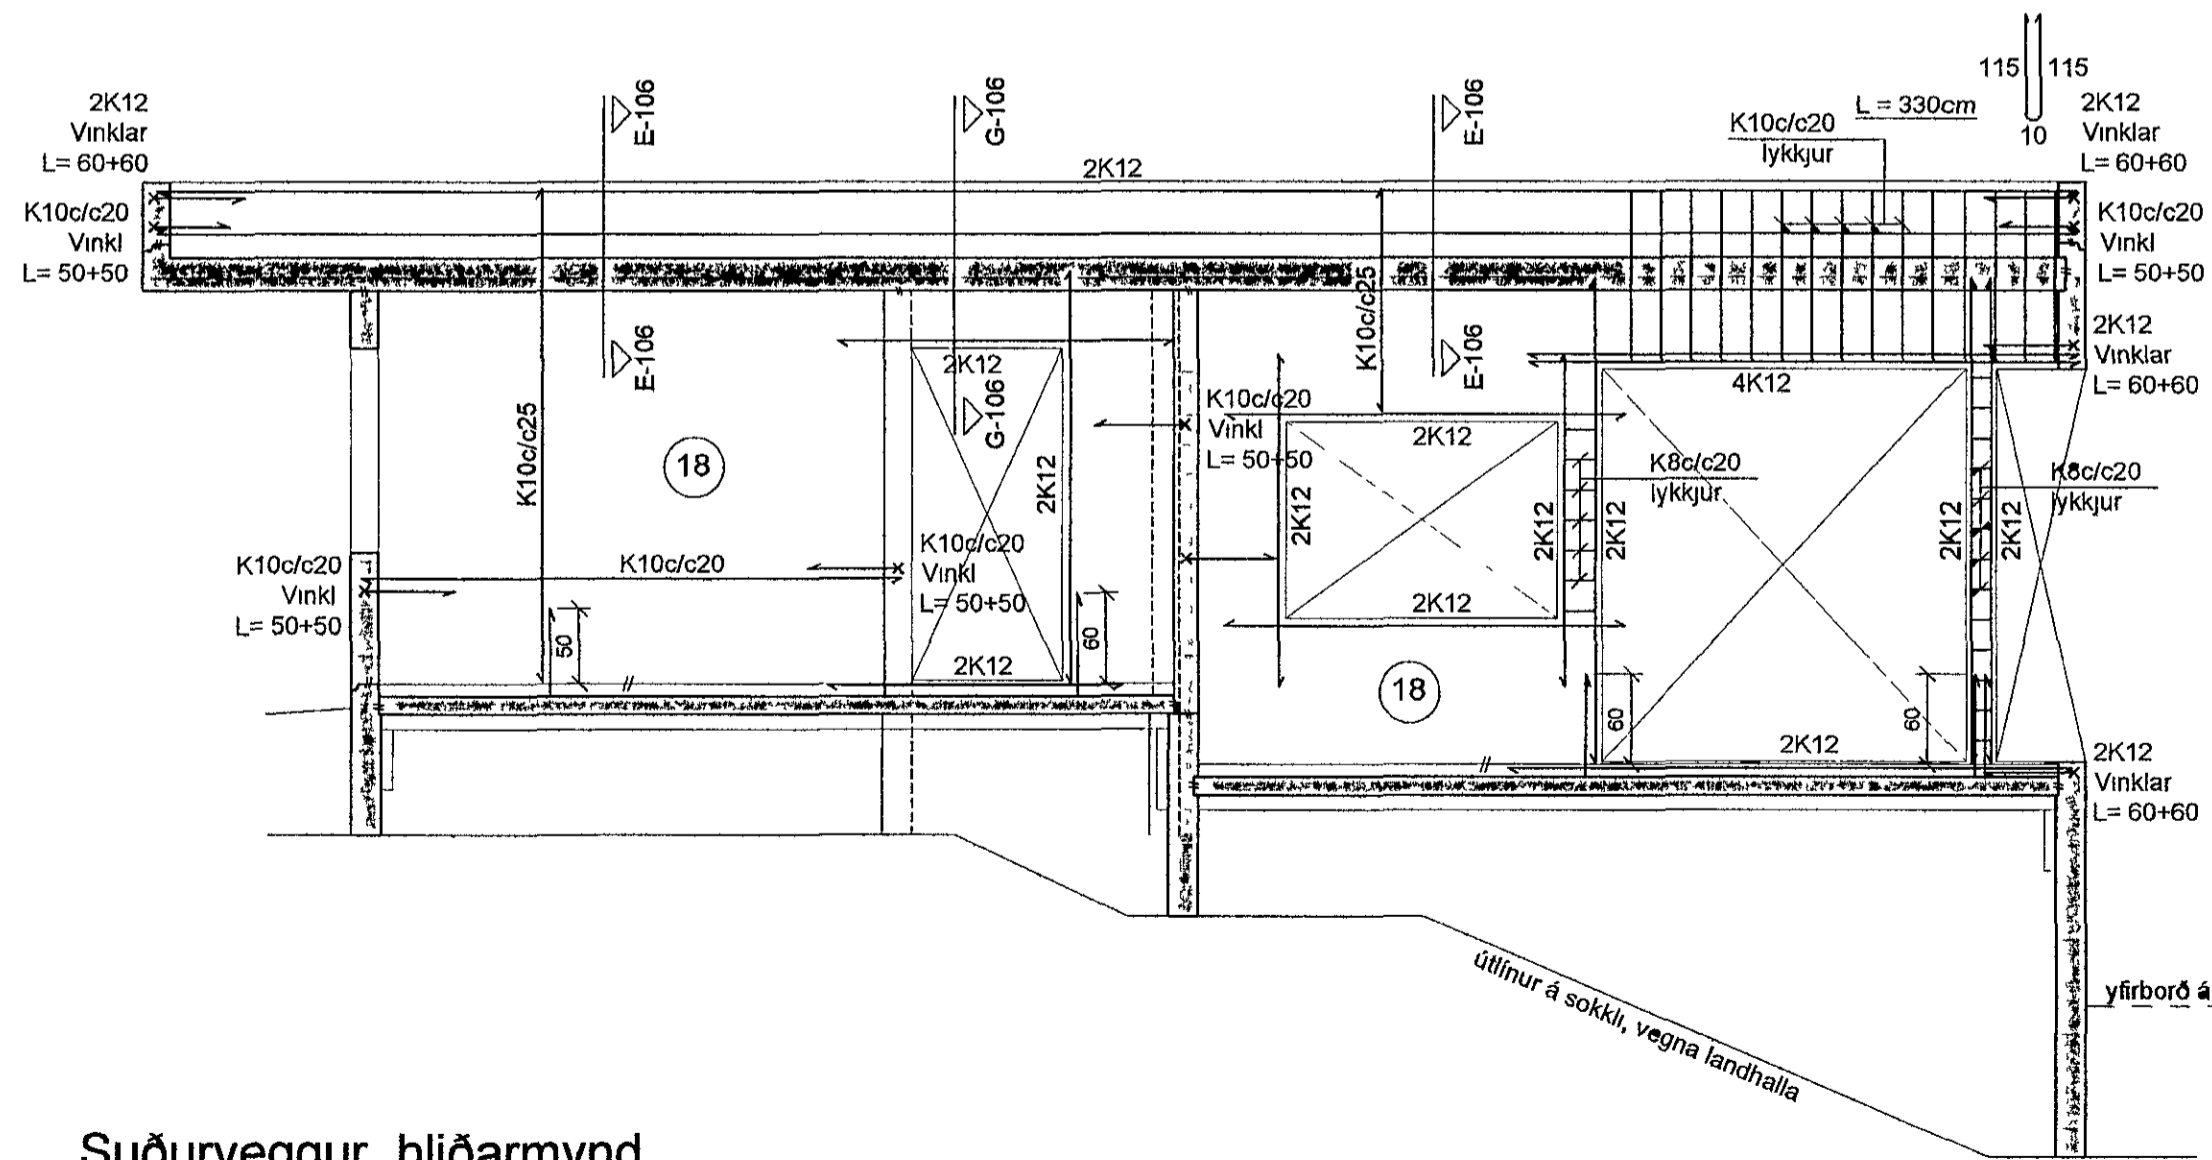

Suðurveggur, hliðarmynd  
Veggur nr. 2

Samþykkt þann  
20. Maí 2014  
Byggingafultrúnn í Hafnarfirði  
Fh Hrólfur S Gunnlaugsson

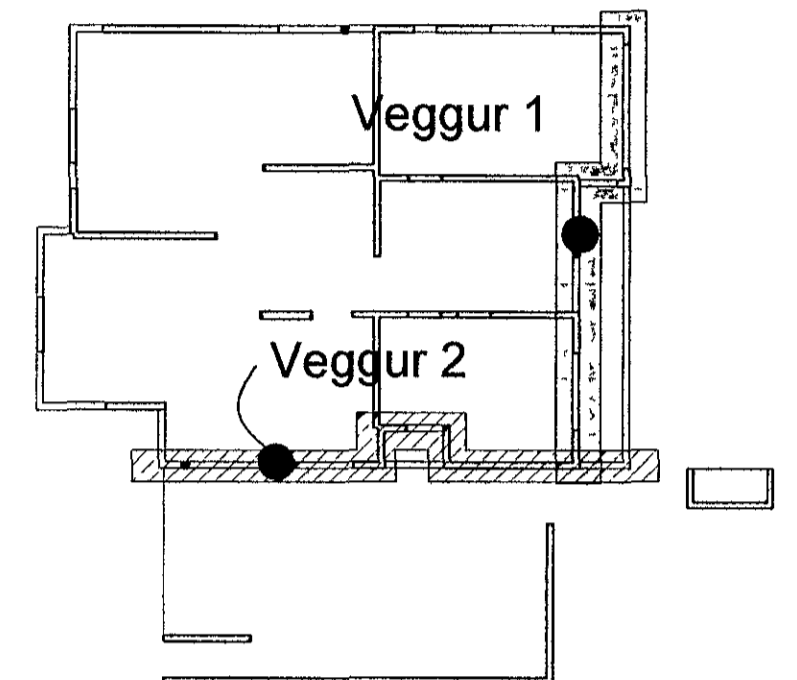

Allir útveggir séð  
innan frá

Glitberg 3  
221 Hafnarfjörður

Hliðarveggur og Snið	104
Burðarþöl	Dags 09.05.14 Mkr 1 50, 1 20

TAG teiknistofa  
Síðumúla 9, 108 Reykjavík, sími 568-6681 699-4297  
tagteiknistofa.is

Jon Kristjánsson Byggingarverkefnaeðingur  
kt 210754-4829  
netfang jon@tagteiknistofa.is

Atli Johann Guðbjörnsson Byggingarverkefnaeðingur  
kt 260978-5789  
netfang atli@tagteiknistofa.is

Antun hönnuðar

Antun aðhyggnuðar

*Jon Kristjánsson*  
*Atli Johann Guðbjörnsson*

útlínur á sokkli, vegna landhalla

yfirborð á jarðvegi, skv teikn arkitekts