




Kjallari

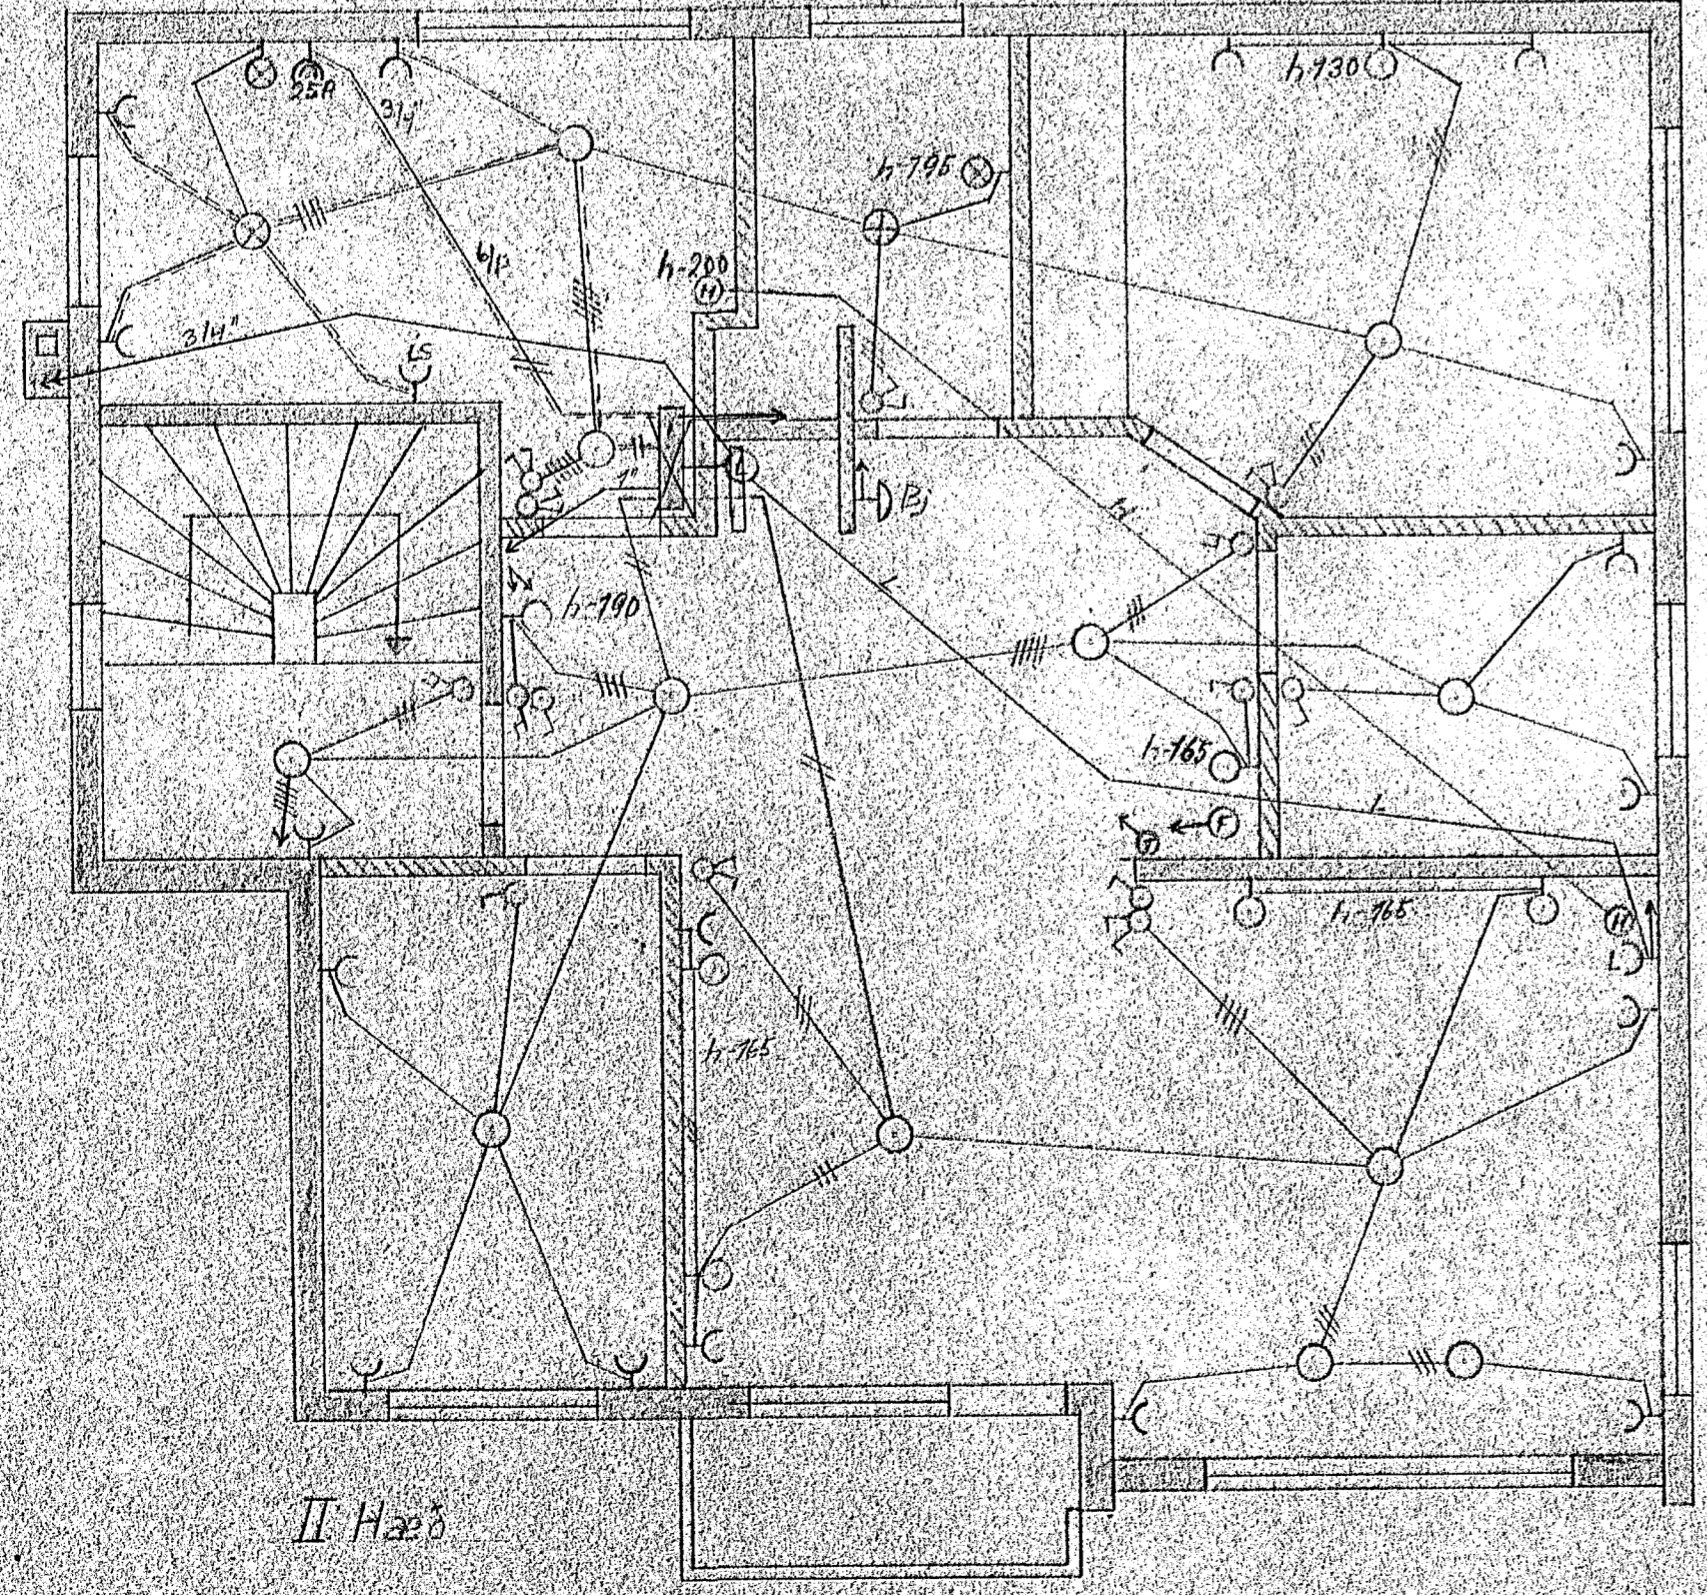

II Hæð

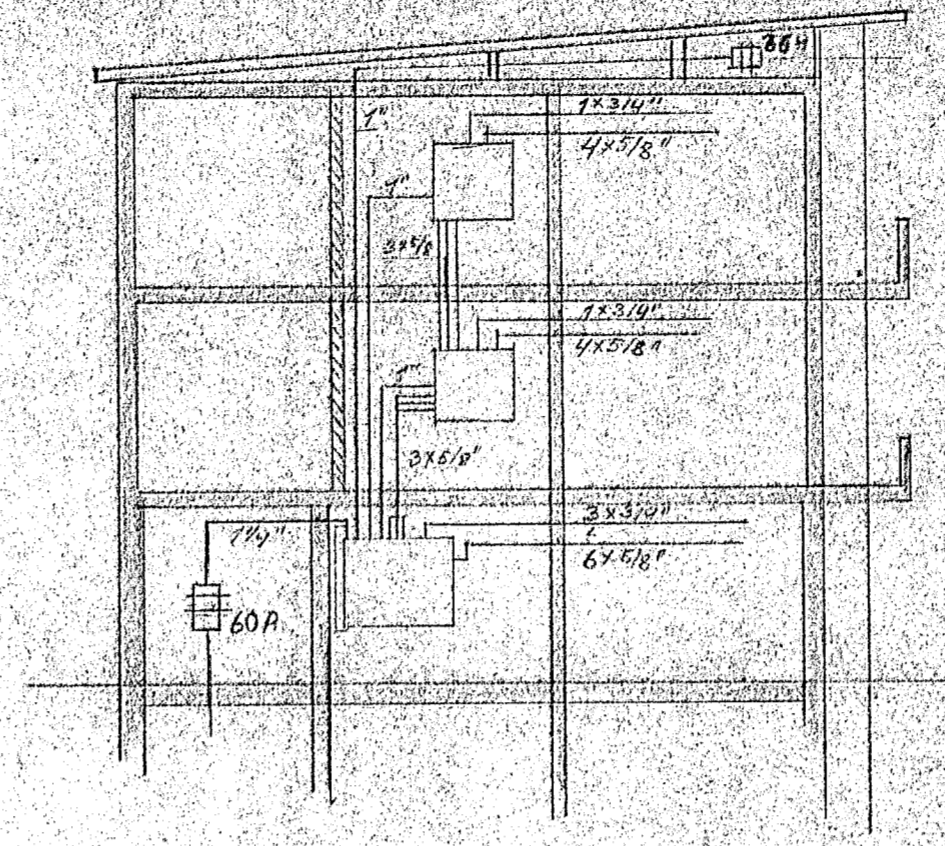


I. Hæð

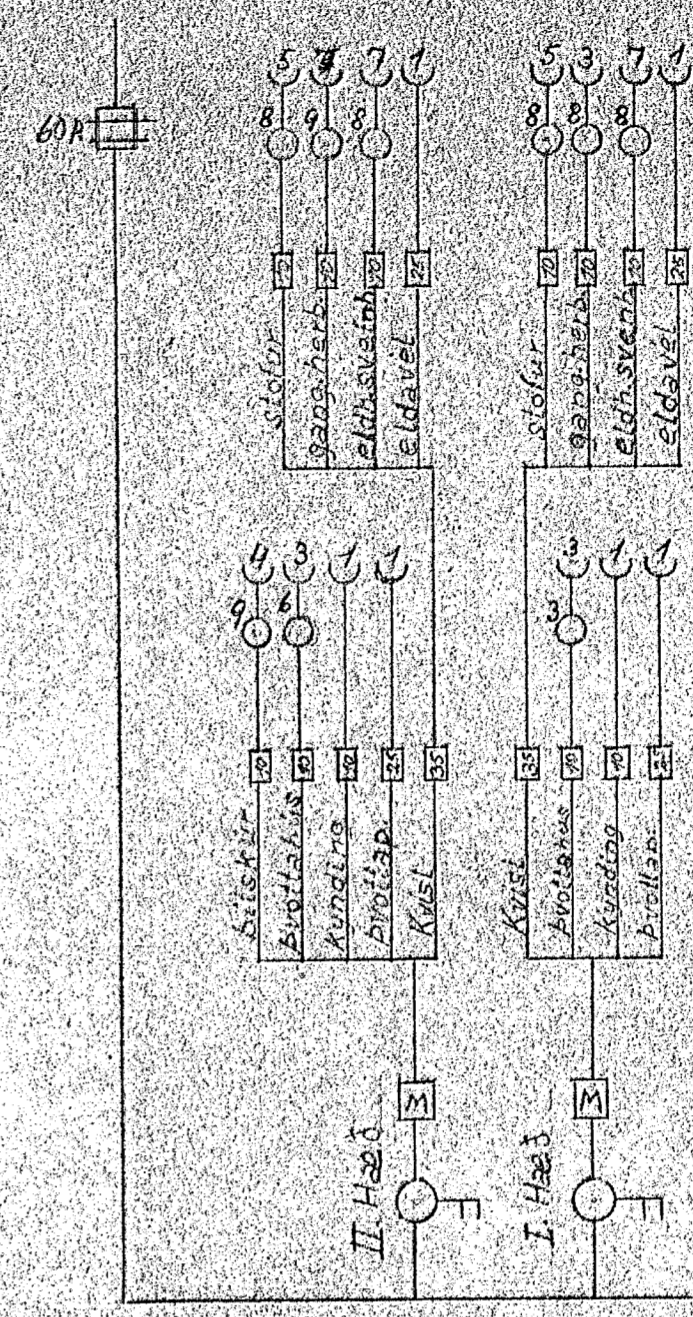

Húsnúmer nr. 1748, Teilalinn nr. 805
 samþykkt þ. 17-9 1963
 I. h. J. H. HANNAFJELDUR
 Þórunn Magnúsdóttir
 Elektrískur Tællingur

Innlök, samþykkt 27.9. 1963
 I. h. RAUFEBU HAFNARFIKJAR
 Verkstæði
 Þórunn Magnúsdóttir

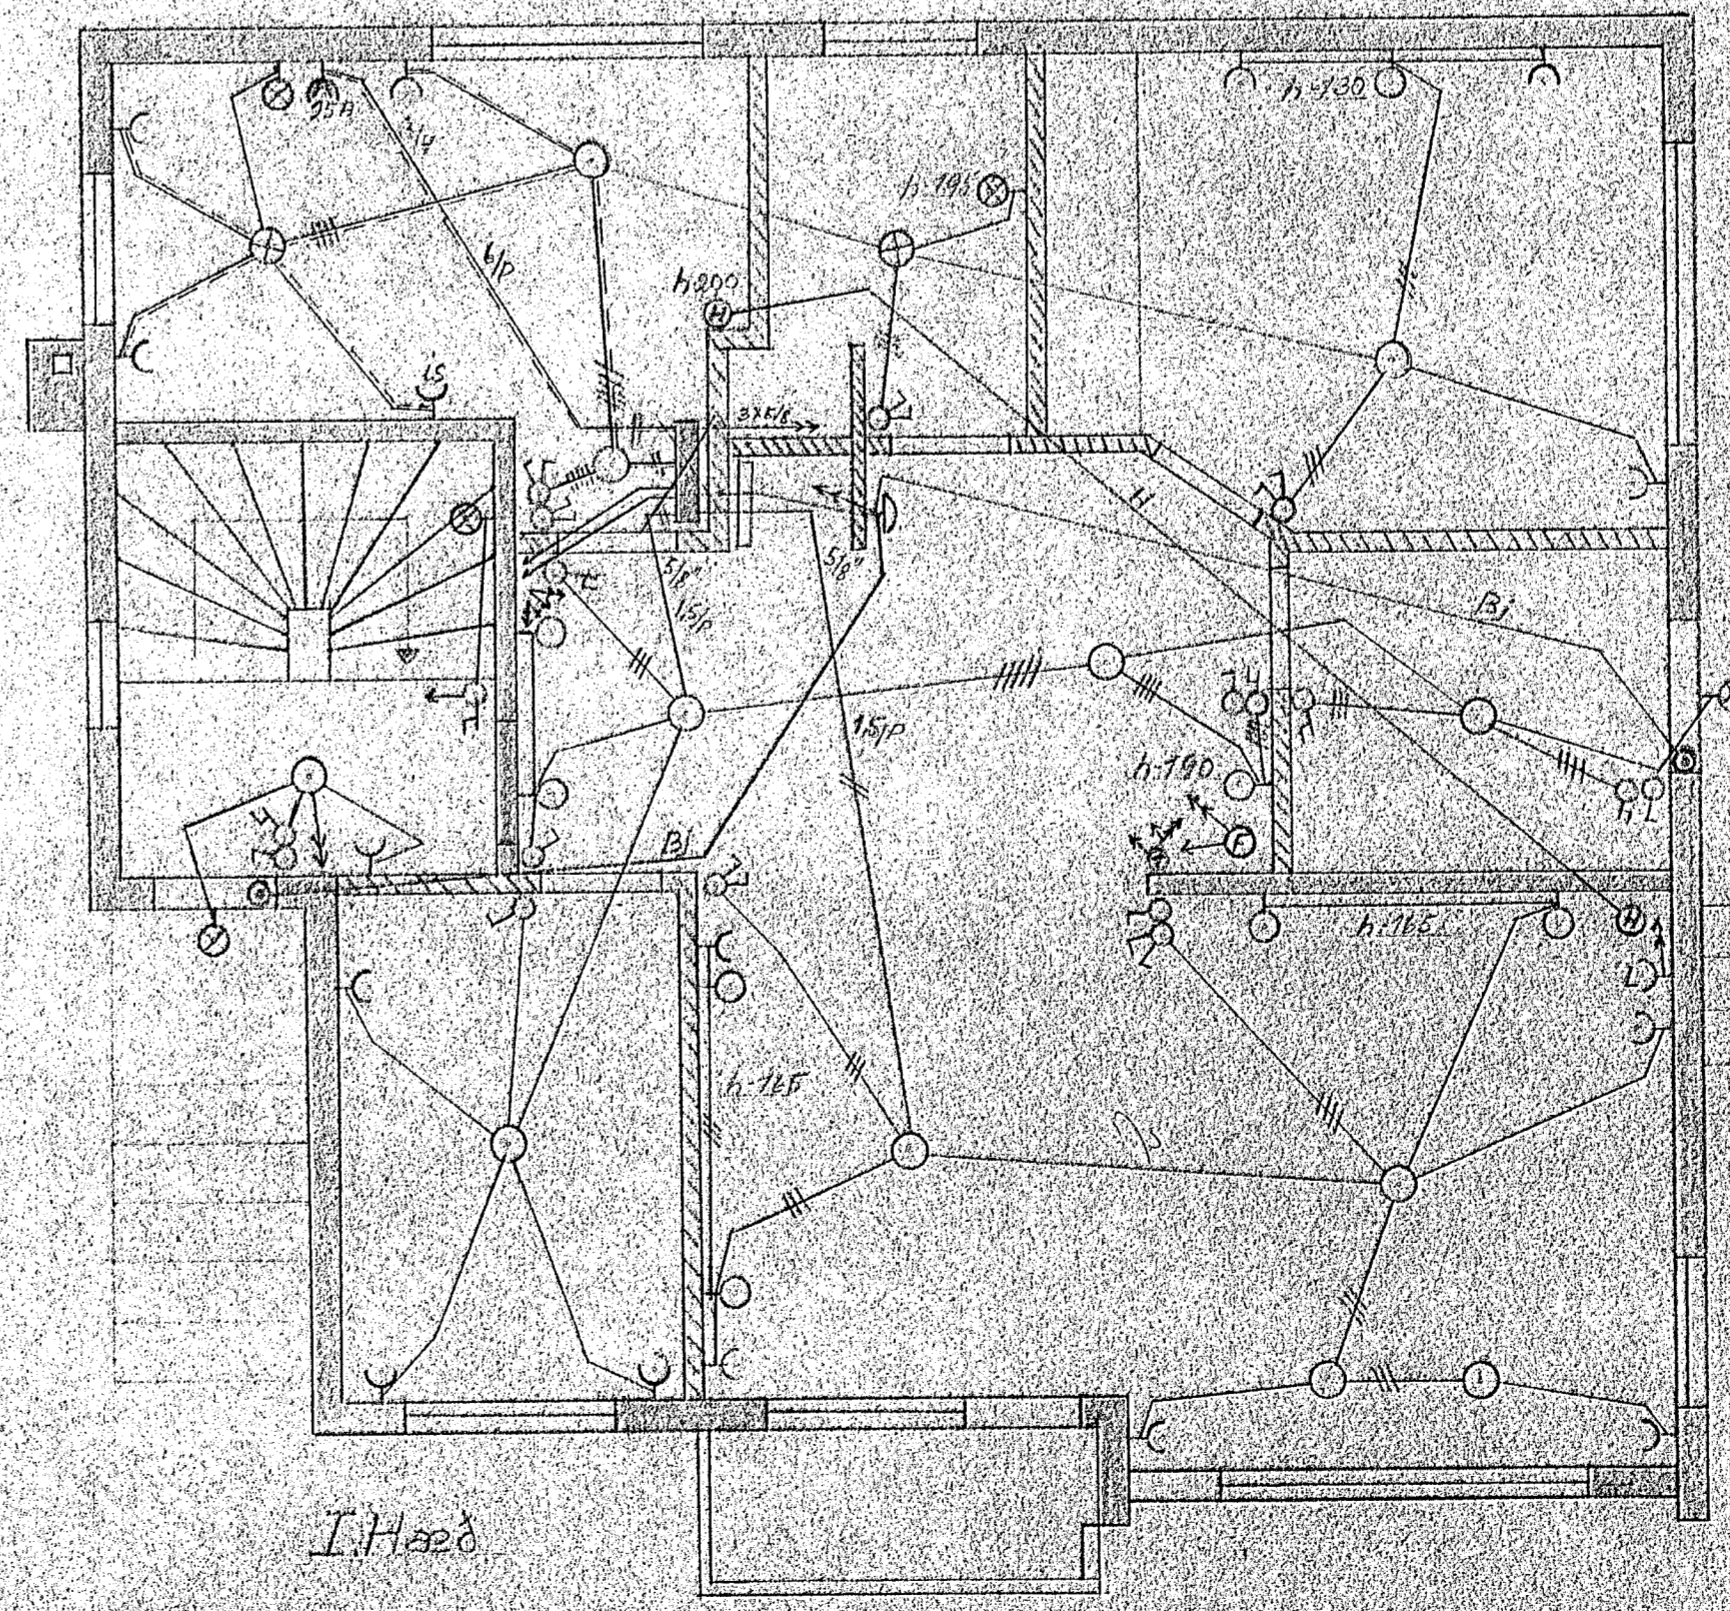

875-
 Hringbraut 31
 Rallbgn MKV. 150
 Arni Þorsteinsson 27.9.63